TAVOLA CANTIERIZZAZIONE VIA BACHELET - PORTO MANTOVANO
RESTRINGIMENTO DI CARREGGIATA

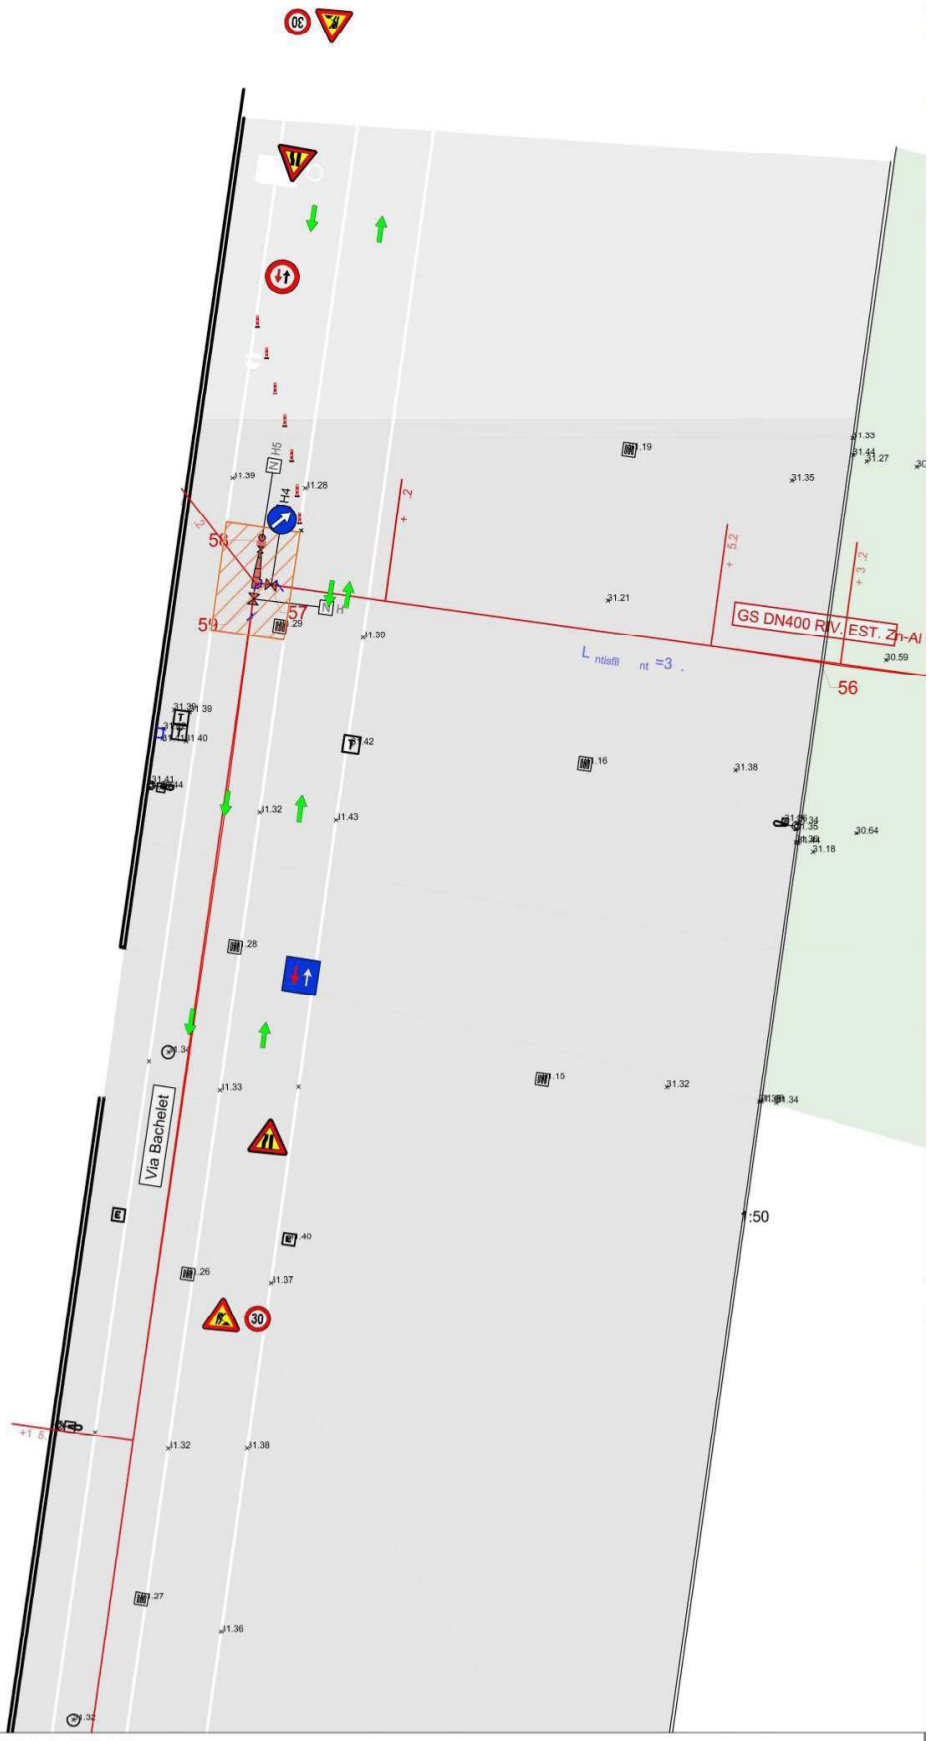

LEGENDA

- Viabilità temporaneamente soppressa
- Viabilità temporaneamente consentita
- Recinzione di cantiere
- Tubazione ghisa DN400
- Magazzino deposito baraccamenti e stoccaggio tubazioni

Date richiesta: dal 08/01 al 21/01
Durata lavori : 10 giorni lavorativi
Dimensione cantiere: 100 mq

TAVOLA RICHIESTA ORDINANZA - VIA BACHELET