

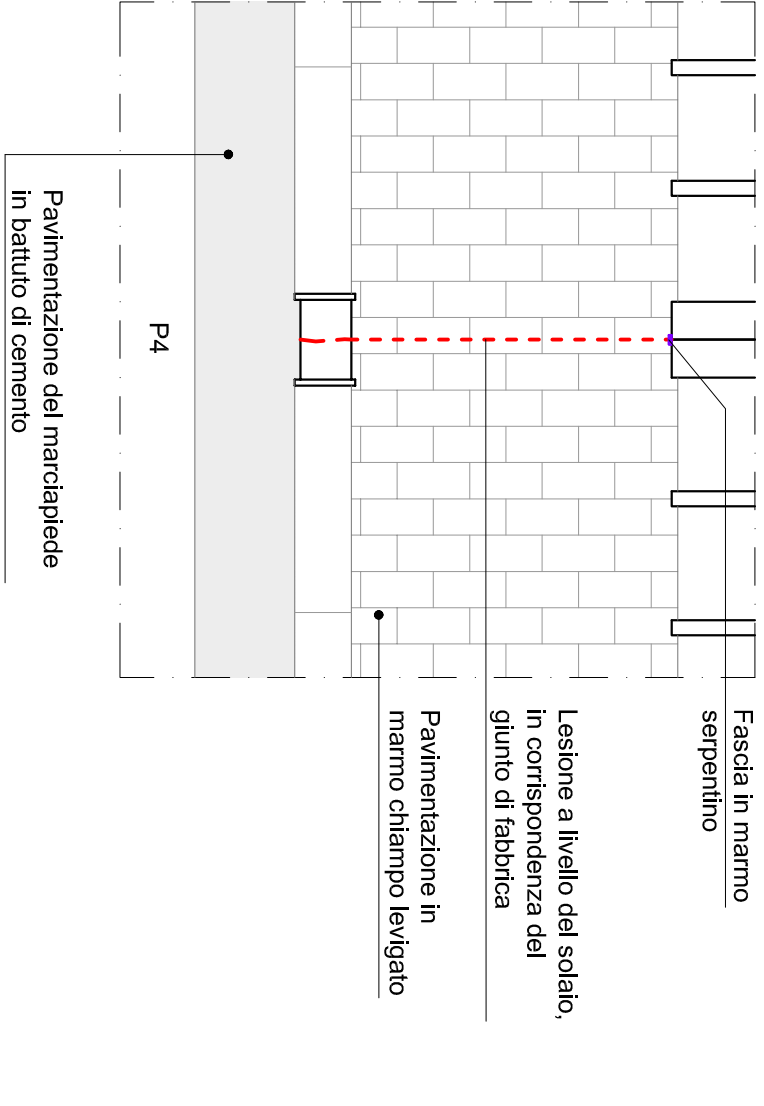
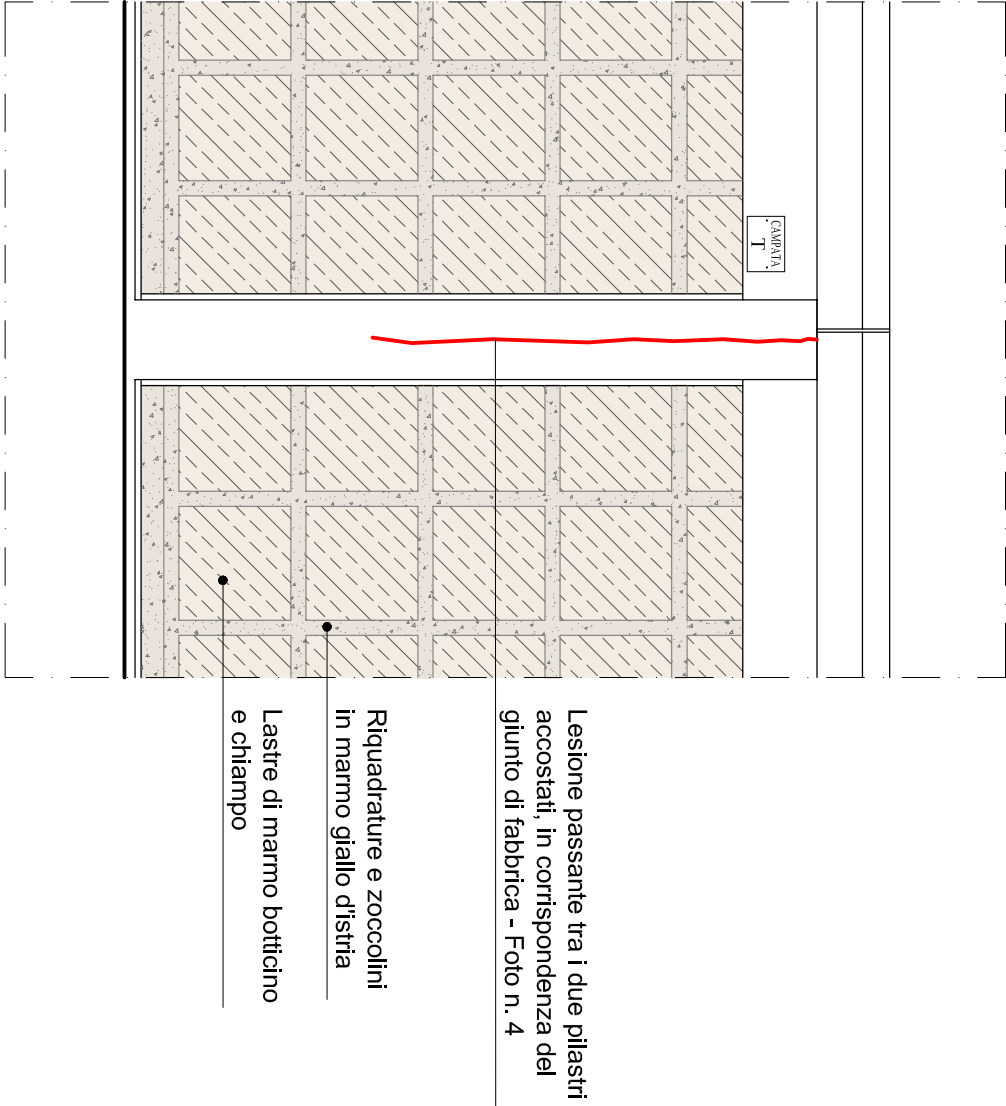




Pianta e prospetto campata T  
Scala 1:50

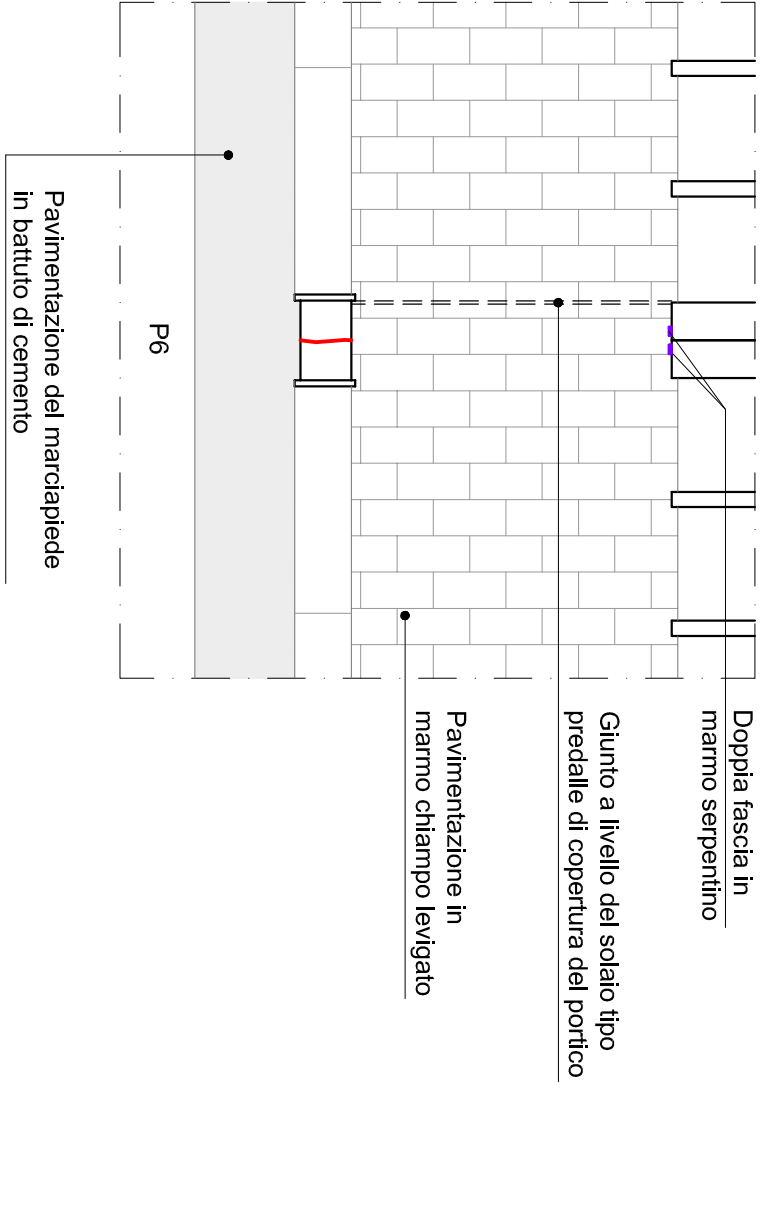

Pianta e prospetto campata S  
Scala 1:50

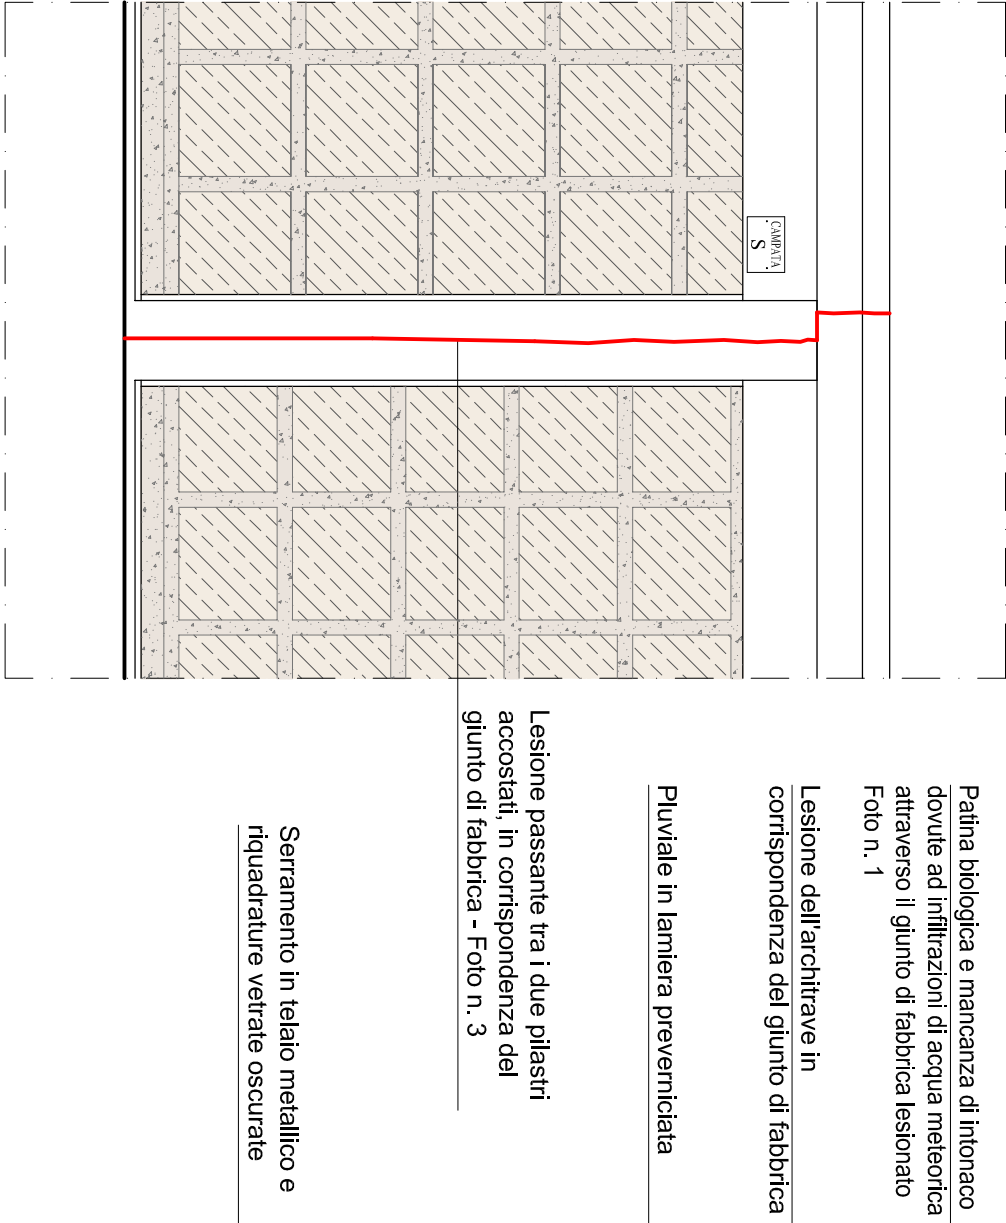

Pianta e prospetto campata X  
Scala 1:50

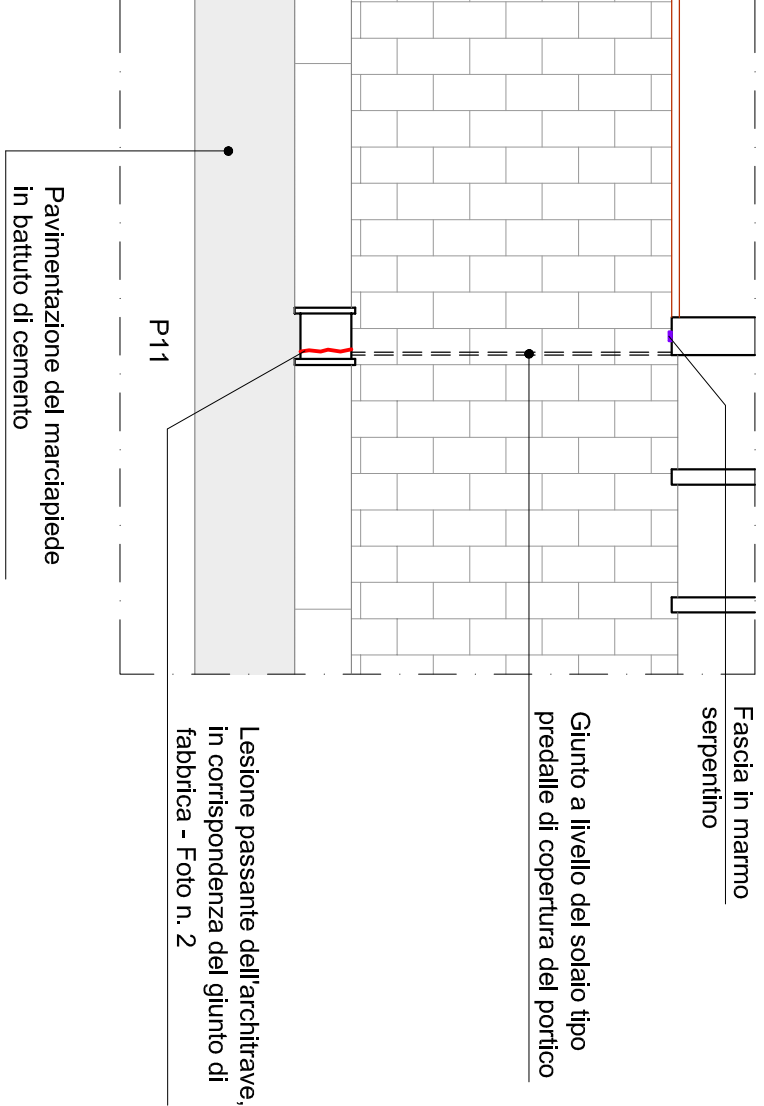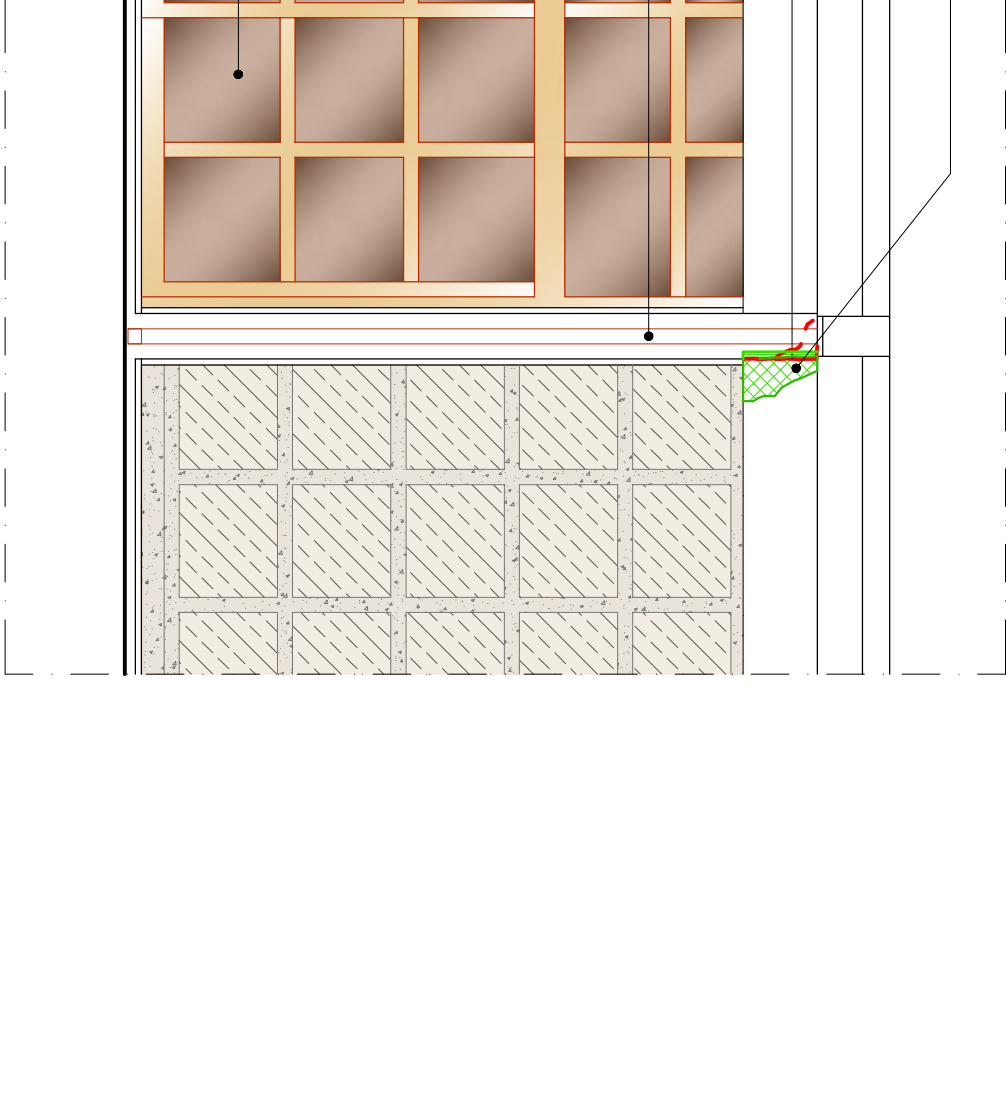

VISTA N. 1




VISTA N. 2



VISTA N. 3



VISTA N. 4

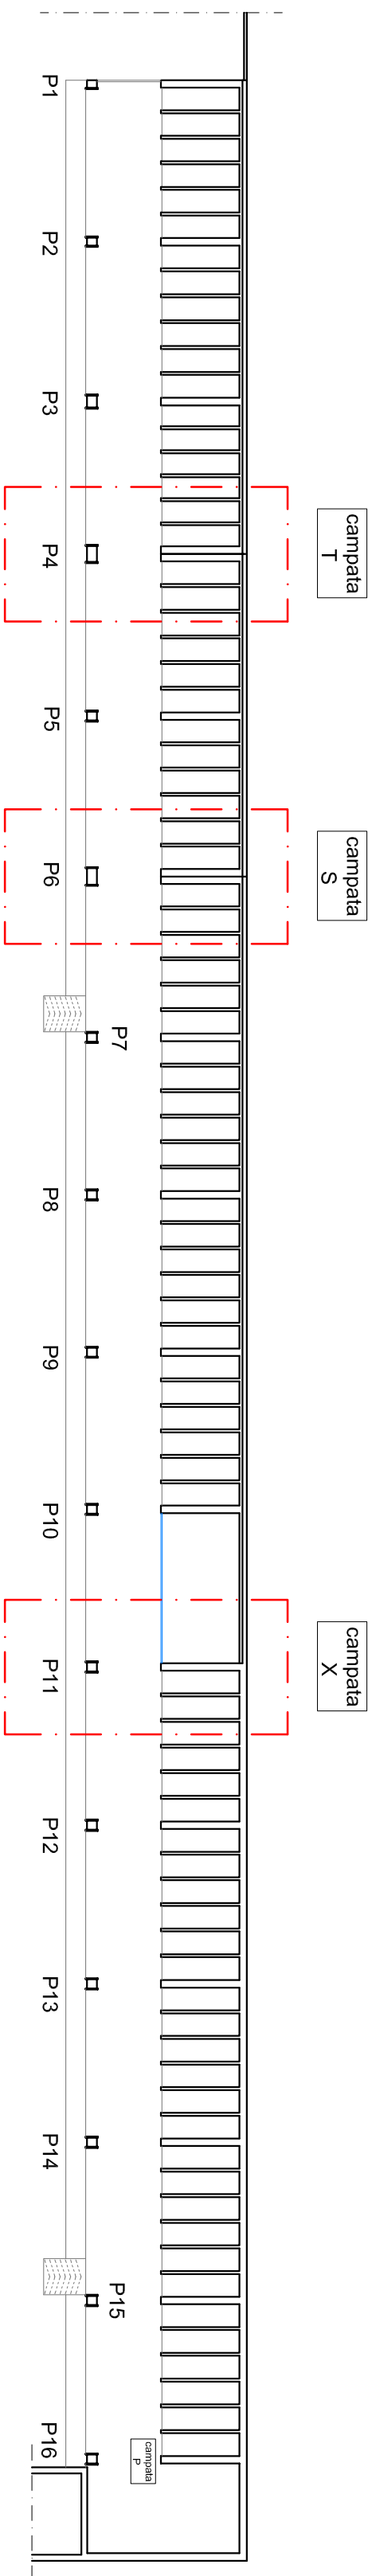

Planimetria colombari  
Scala 1:200

LEGENDA RILIEVO DEL DEGRADO

- FESSURAZIONI
- MANCANZA DI PARTI DI INTONACO O DEL SUBSTRATO CEMENTIZIO
- PATINA BIOLOGICA

LEGENDA RILIEVO MATERICO

- PAVIMENTO IN LASTRE DI MARMO CHIAMPO
- FASCE IN MARMO SERPENTINO COPRI GIUNTO E DI SEGNALEZIONE DELLE DIVERSE CAMPATE DEL PORTICO
- RIVESTIMENTO IN MARMO GIALLLO DISTRIA DELLE FASCE DI RIQUADRO DEI LOCULI E DEGLI ZOCCOLINI
- LASTRE IN MARMO BOTTICINO E CHIAMPO DI CHIUSURA DEI LOCULI
- PAVIMENTO IN BATTUTO DI CEMENTO
- SERRAMENTO CON TELAIO METALLICO E RIQUADRATURE A VETRO OSCURATO

Arch. Tiziana Belladelli Via T. Edison, 3 - 46047 Porto Mantovano - MN Tel. 0376 6942777 Fax 0376 300683 Mail: tiziana.belladelli@libero.it	
PROVINCIA DI MANTOVA	

CONSOLIDAMENTO STRUTTURALE DELLA LOGGIA E DEI COLOMBARI DEL CIMITERO DI S. MADDALENA A PORTO MANTOVANO, STRADA MANTOVANELLA	COMMITTENTE: Comune di Porto Mantovano
DIR. LAVORI: Arch. BELLADELLI TIZIANA	PROGETTISTA: Arch. BELLADELLI TIZIANA
IMP. ESECUTRICE: ---	

OGGETTO:	RILIEVO MATERICO, RILIEVO DEL DEGRADO E QUADRO FESSURATIVO COLOMBARI
tavola:	3b
scala:	VARIE
data:	NOVEMBRE 2012
aggiornato:	