


Palazzetto dello sport di Soave

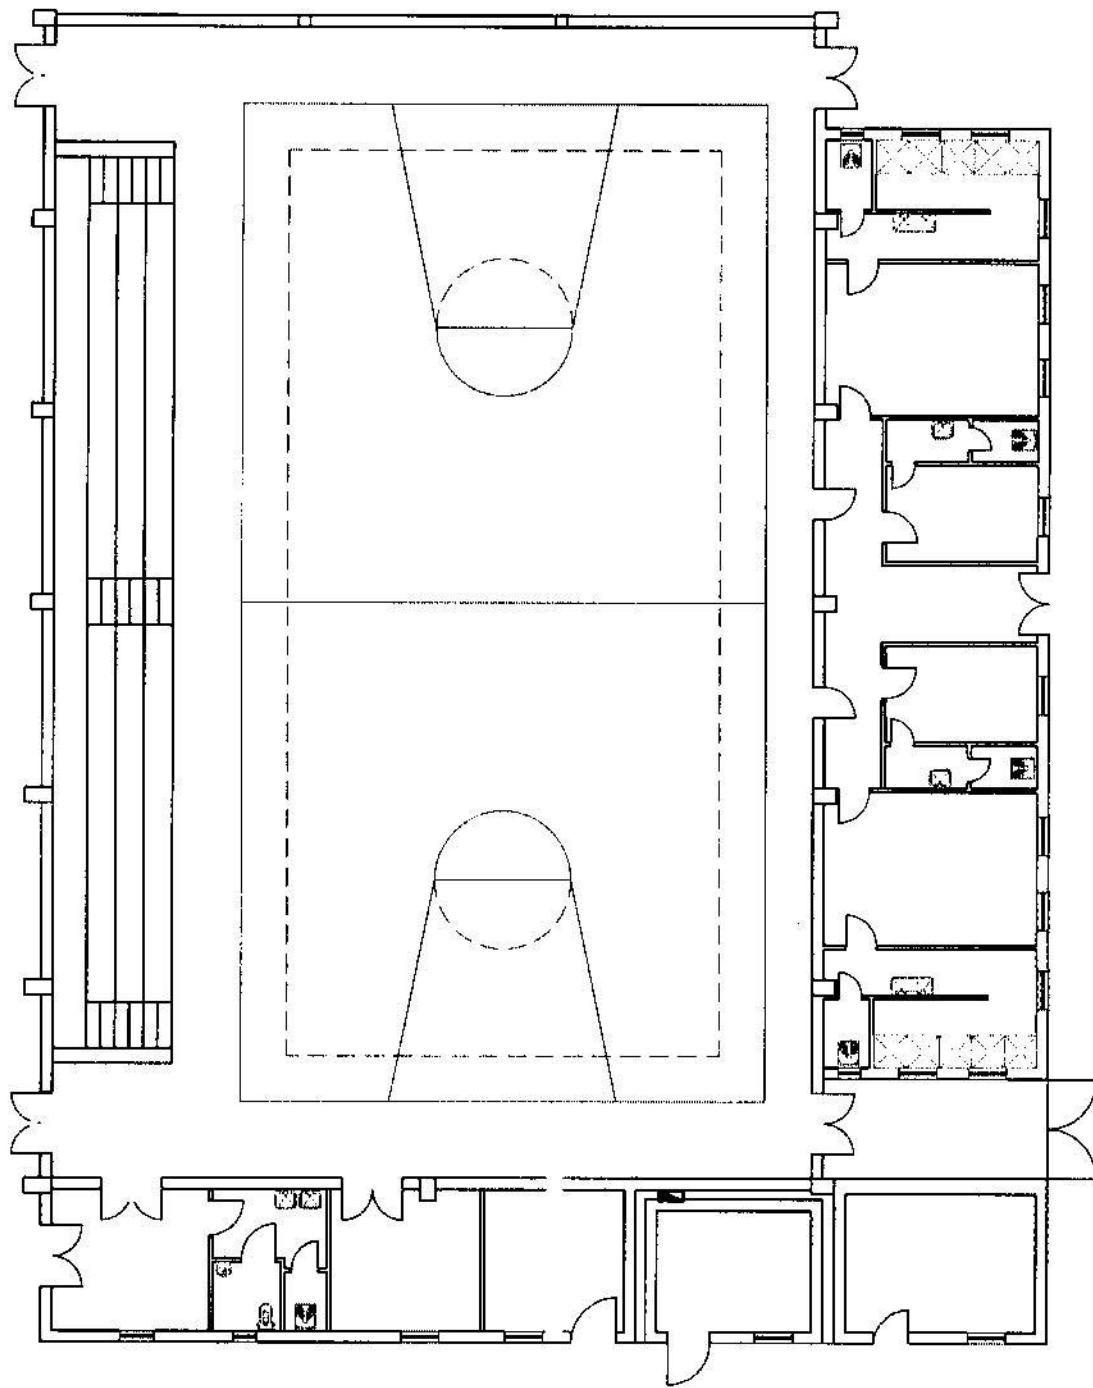

scala 1:200