


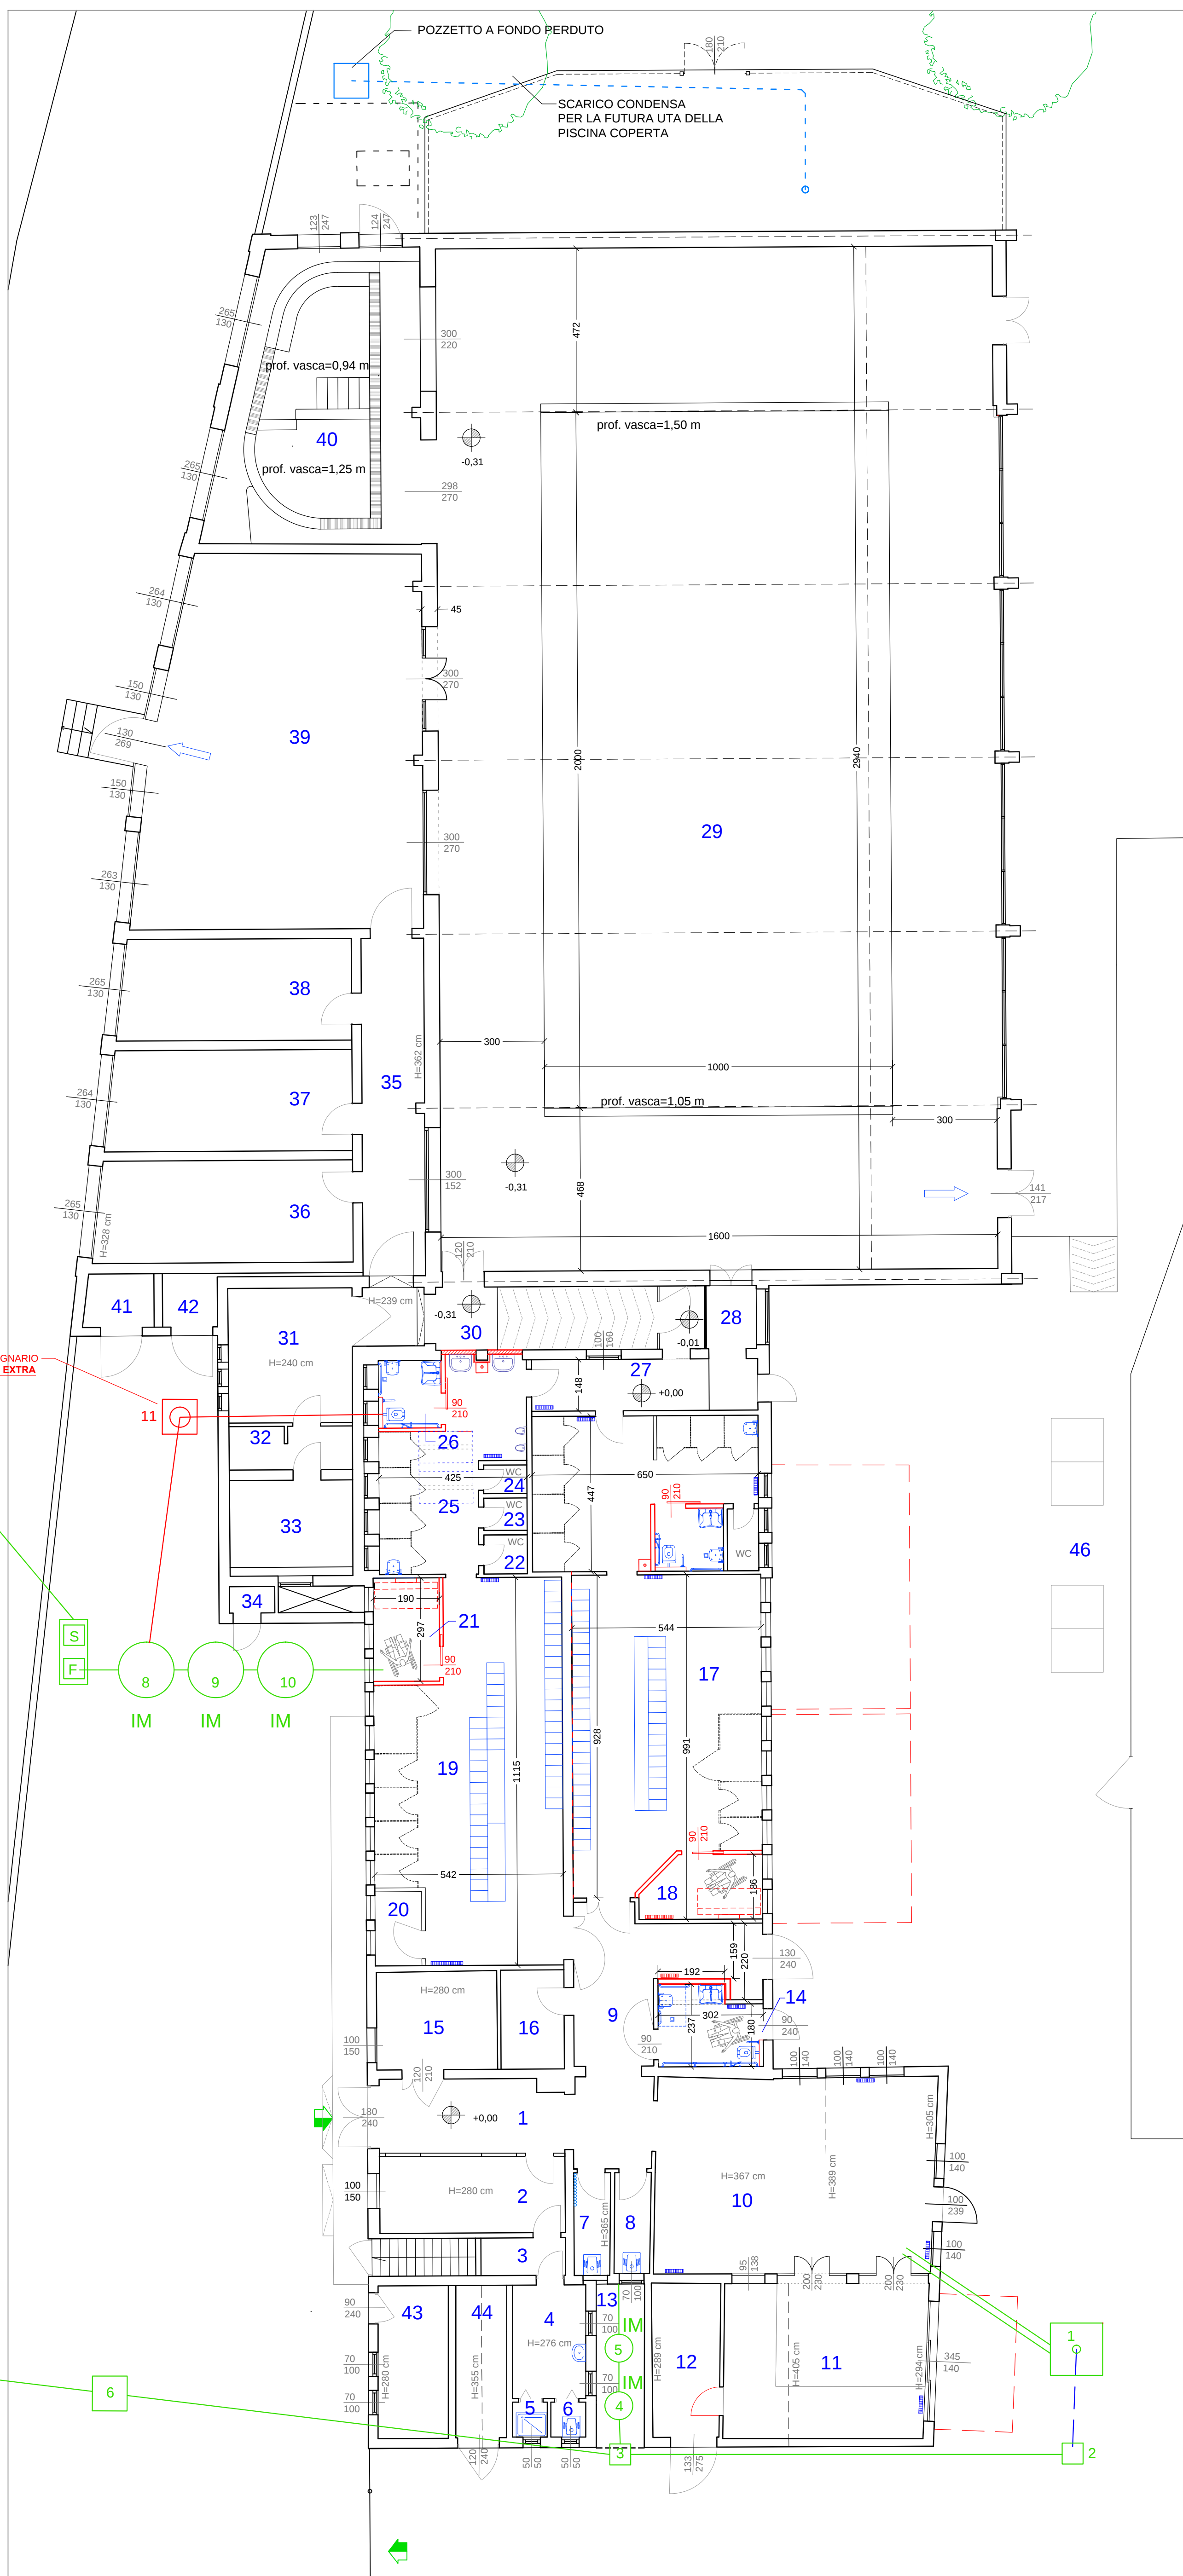


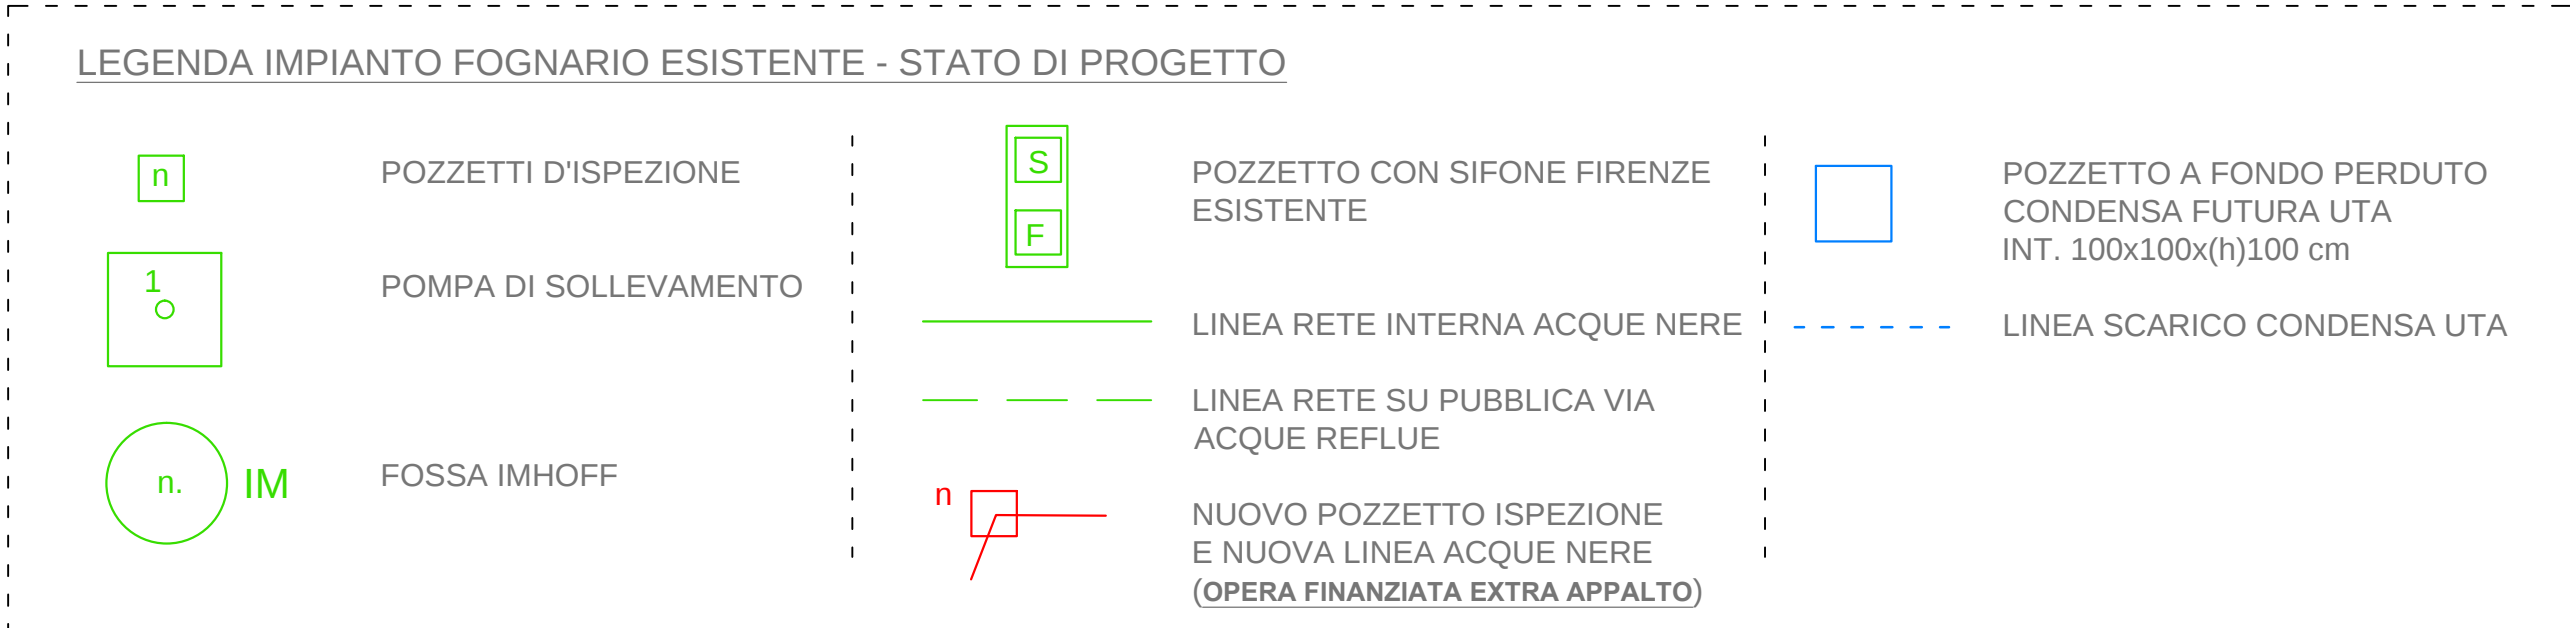

PLANIMETRIA ZONE D'INTERVENTO 1 E 2
STATO DI PROGETTO - SCHEMA IMPIANTI FOGNARI - ELEMENTI INTEGRATIVI
scala 1:100

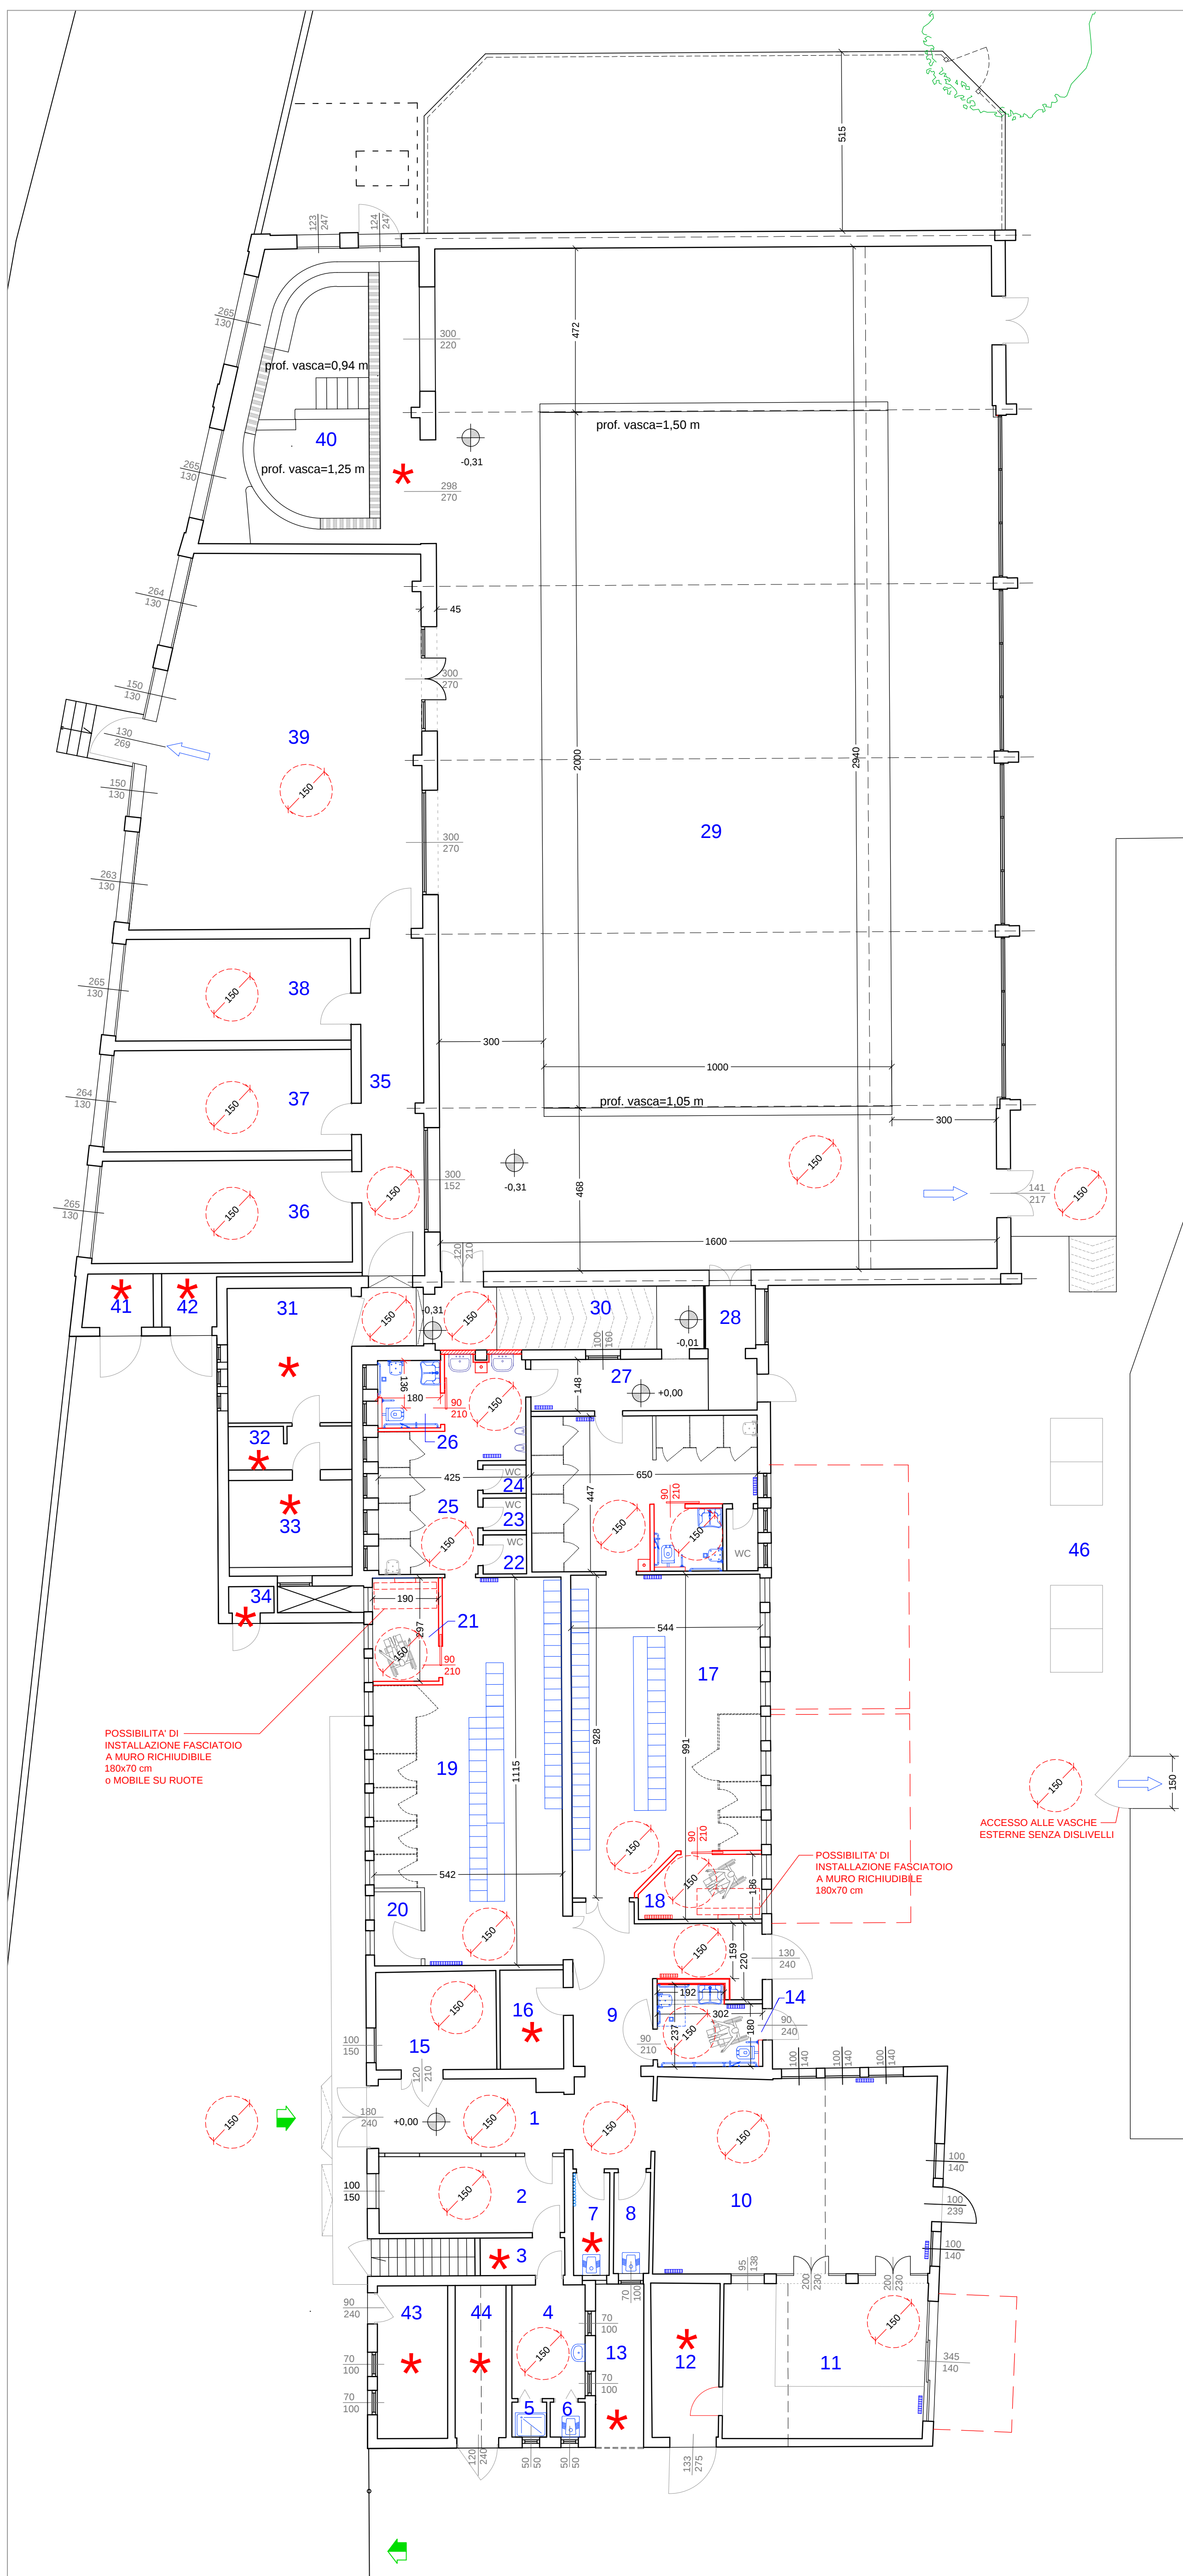

PLANIMETRIA ZONE D'INTERVENTO 1 E 2
STATO DI PROGETTO - ABBATTIMENTO BARRIERE ARCHITETTONICHE
scala 1:100

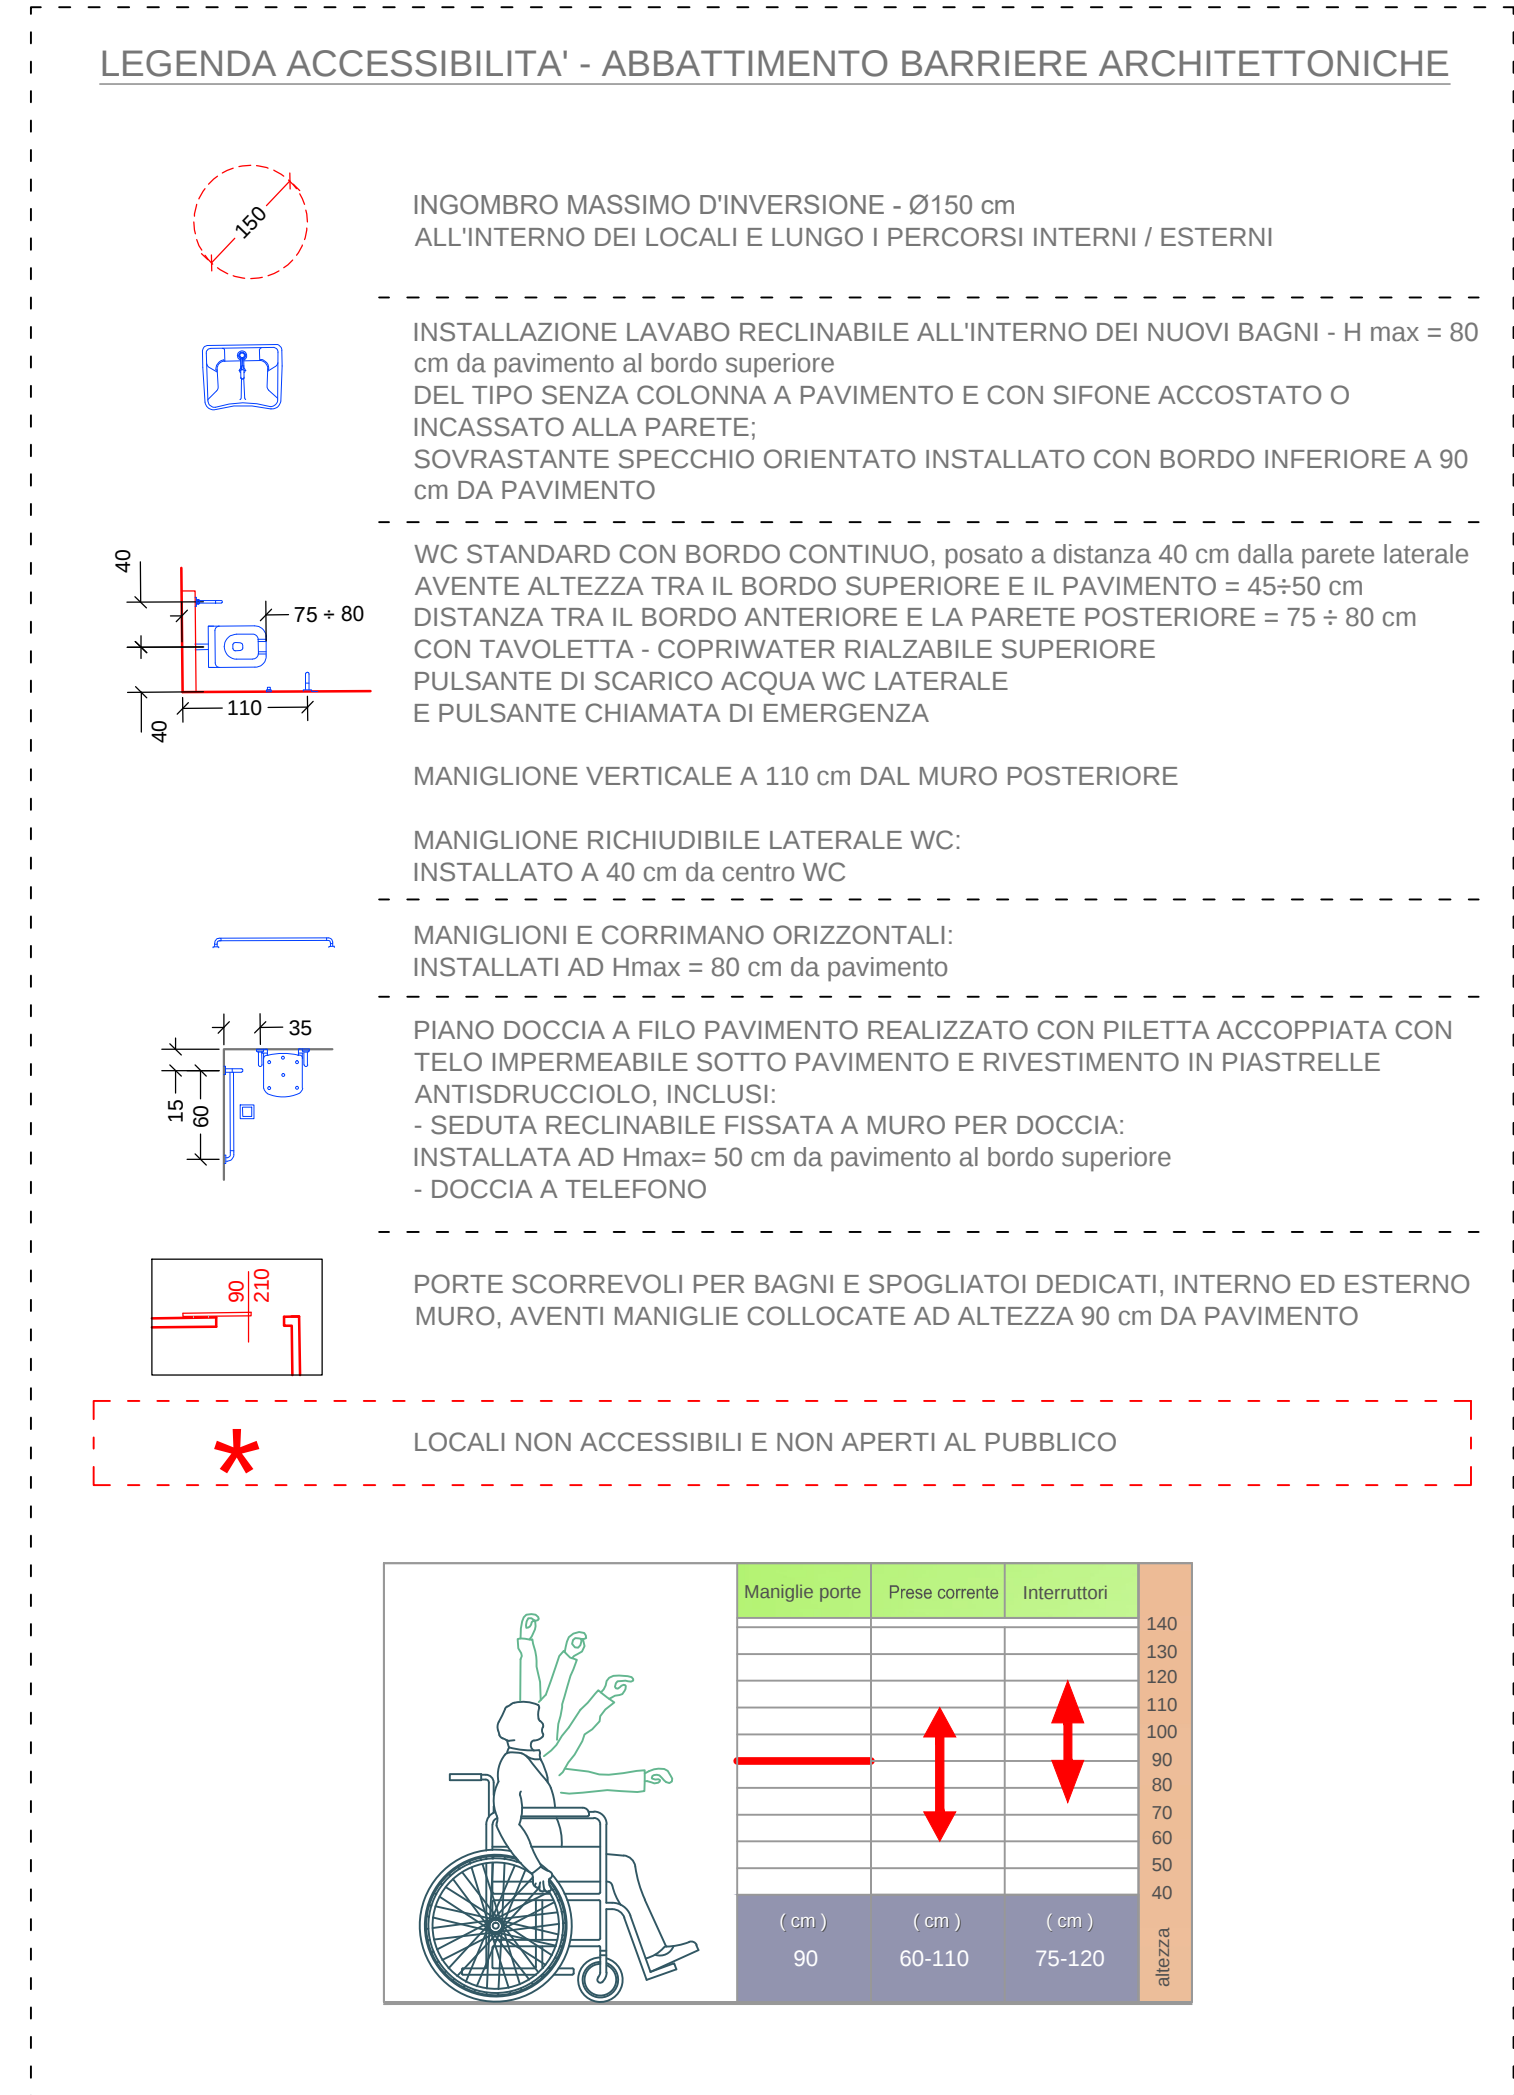

Provincia di Mantova
Comune di Porto Mantovano

PROGETTO ESECUTIVO
PER LA RIQUALIFICAZIONE E ADEGUAMENTO
IMPIANTISTICO DEL NUCLEO SERVIZI - SPOGLIATOI
DELLA PISCINA COMUNALE
CUP: C32H23001750004

Committente:
COMUNE DI
PORTO MANTOVANO
S.S. Cisa 112
46047 - Porto Mantovano (MN)

PROGETTISTA:
ing. Trivini Bellini Massimo

COLLABORATORI:
arch. Trivini Bellini Serena
ing. Giampaolo Pasotto
ing. Borin Renato



Studio di Ingegneria	Dott. Ing. Trivini Bellini Massimo	via della Libertà, 132 46047 - PORTO MANTOVANO (MN) Mob. 335 7076070 - Tel. 0376 300983 PEC: massimo.trivini@ingpec.eu
----------------------	------------------------------------	---

OGGETTO:	SCHEMA IMPIANTO FOGNARIO E ABBATTIMENTO BARRIERE ARCHITETTONICHE	DATA: marzo 2024
FILE:	prog. spogliatoi piscina	scala: varie

REV.	MODIFICHE	DATA	COLLABORATORE	ELABORATO:
0	Prima emissione	04/03/2024	arch. Trivini Bellini Serena	
1	Prima revisione	03/04/2024	arch. Trivini Bellini Serena	
2				

M3