



1

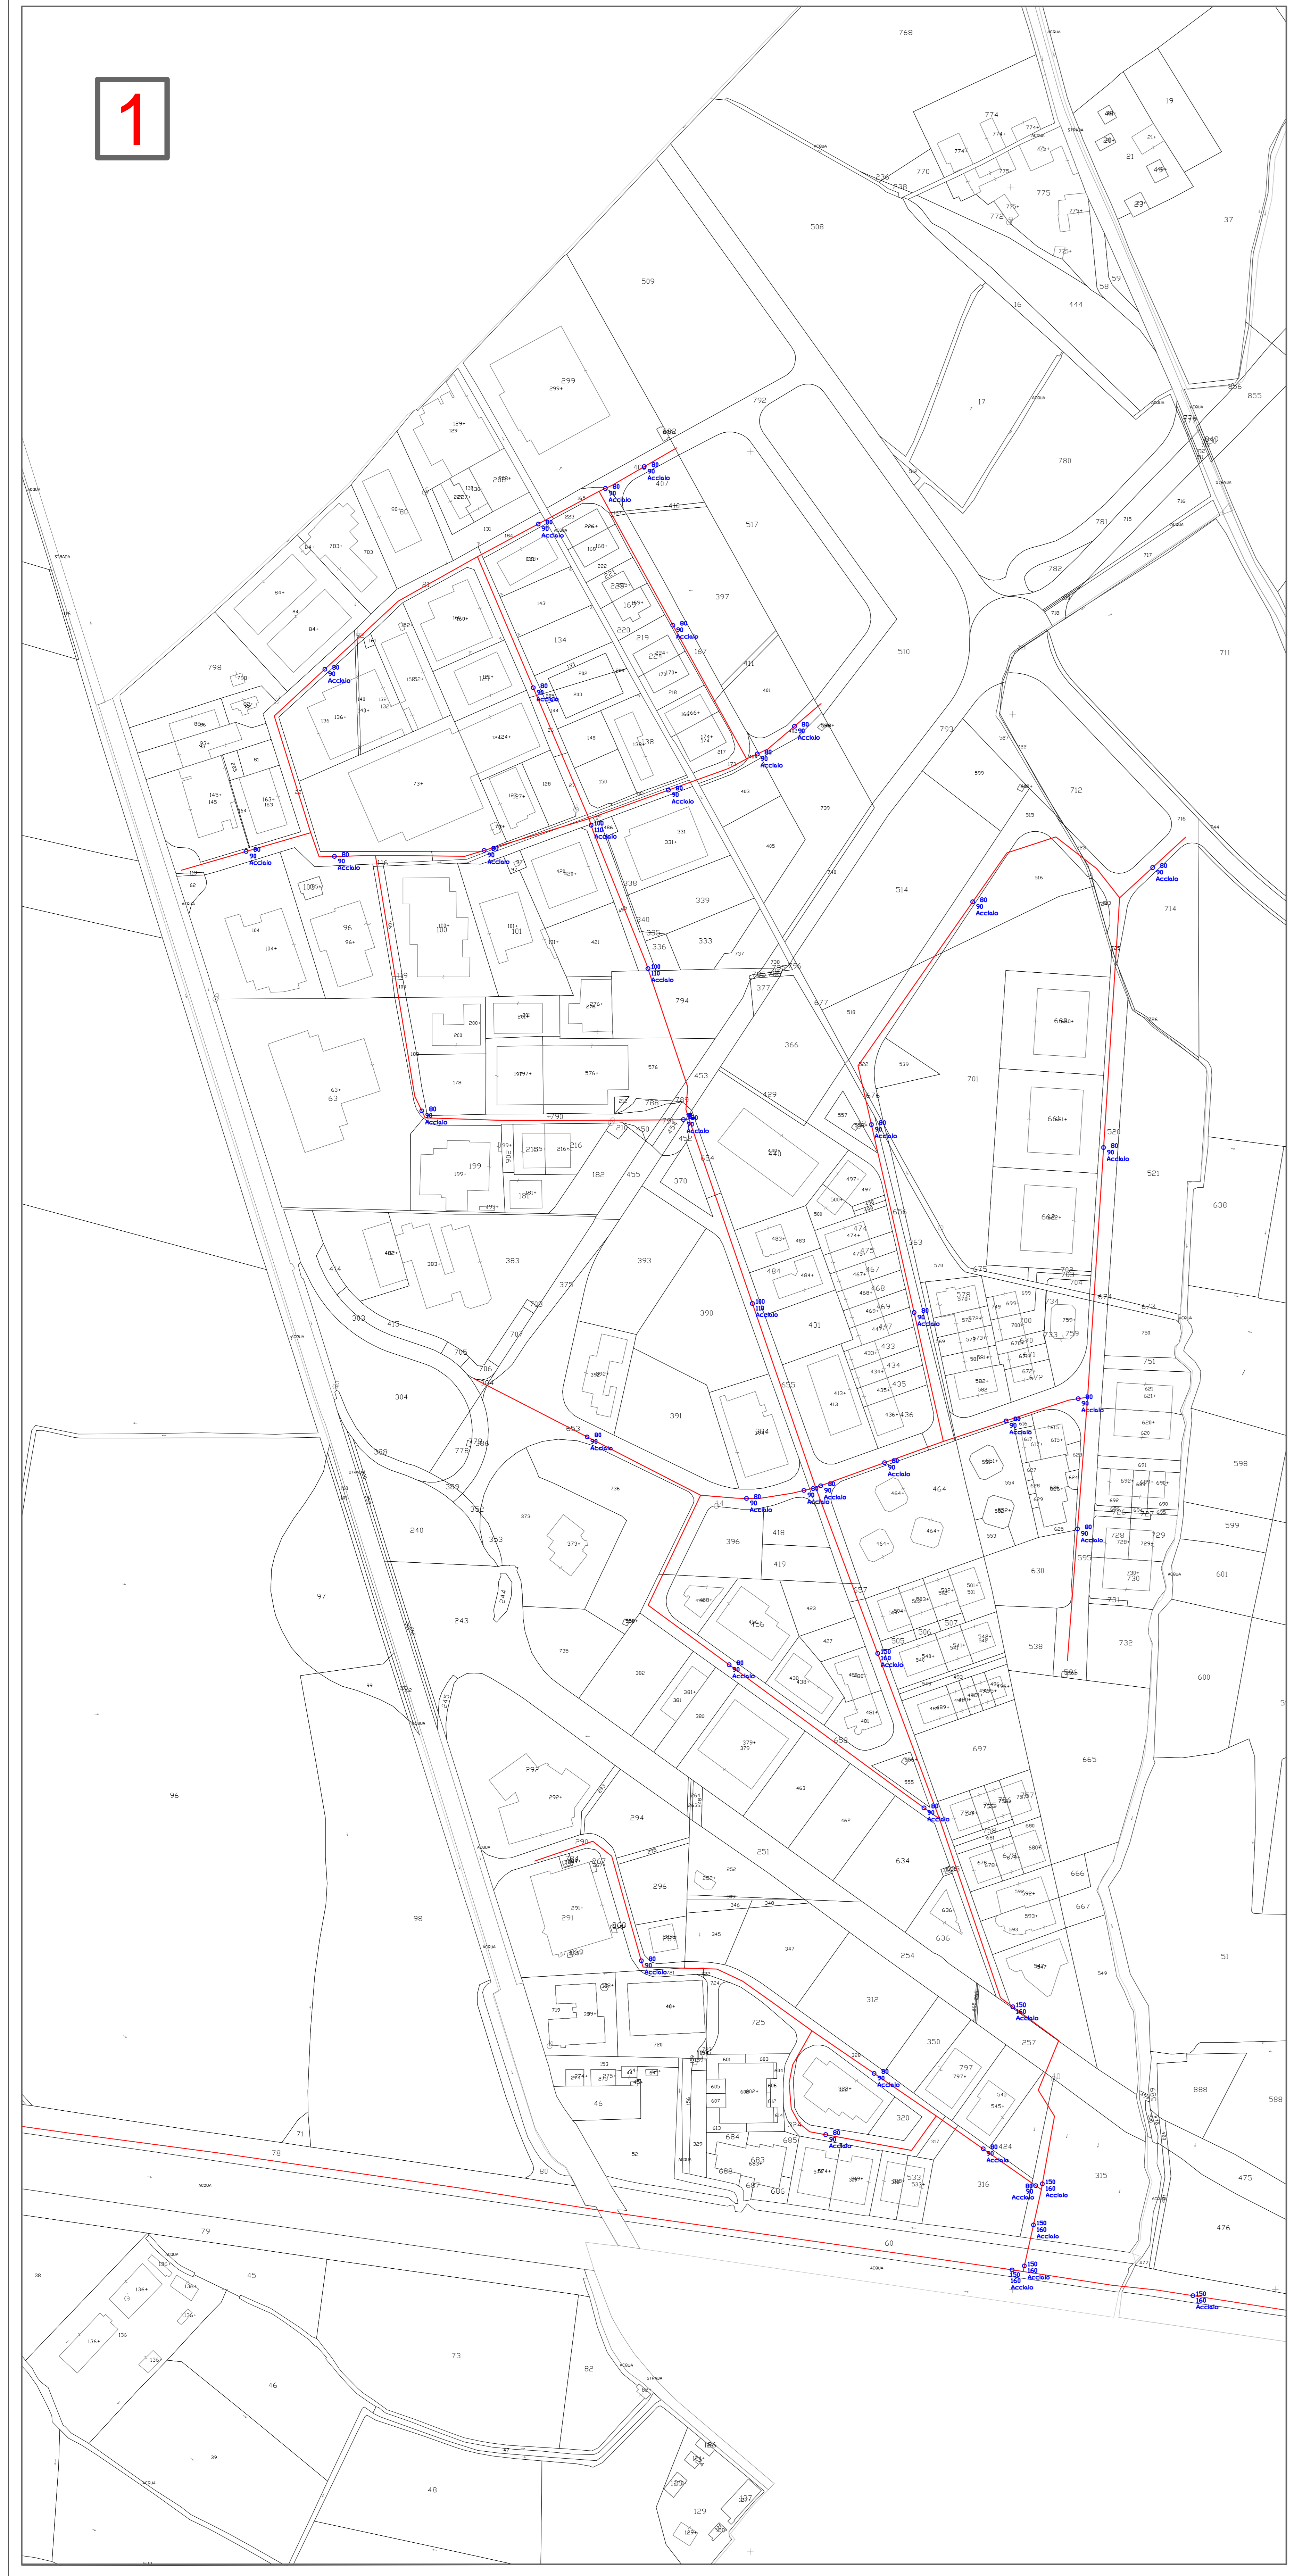

2

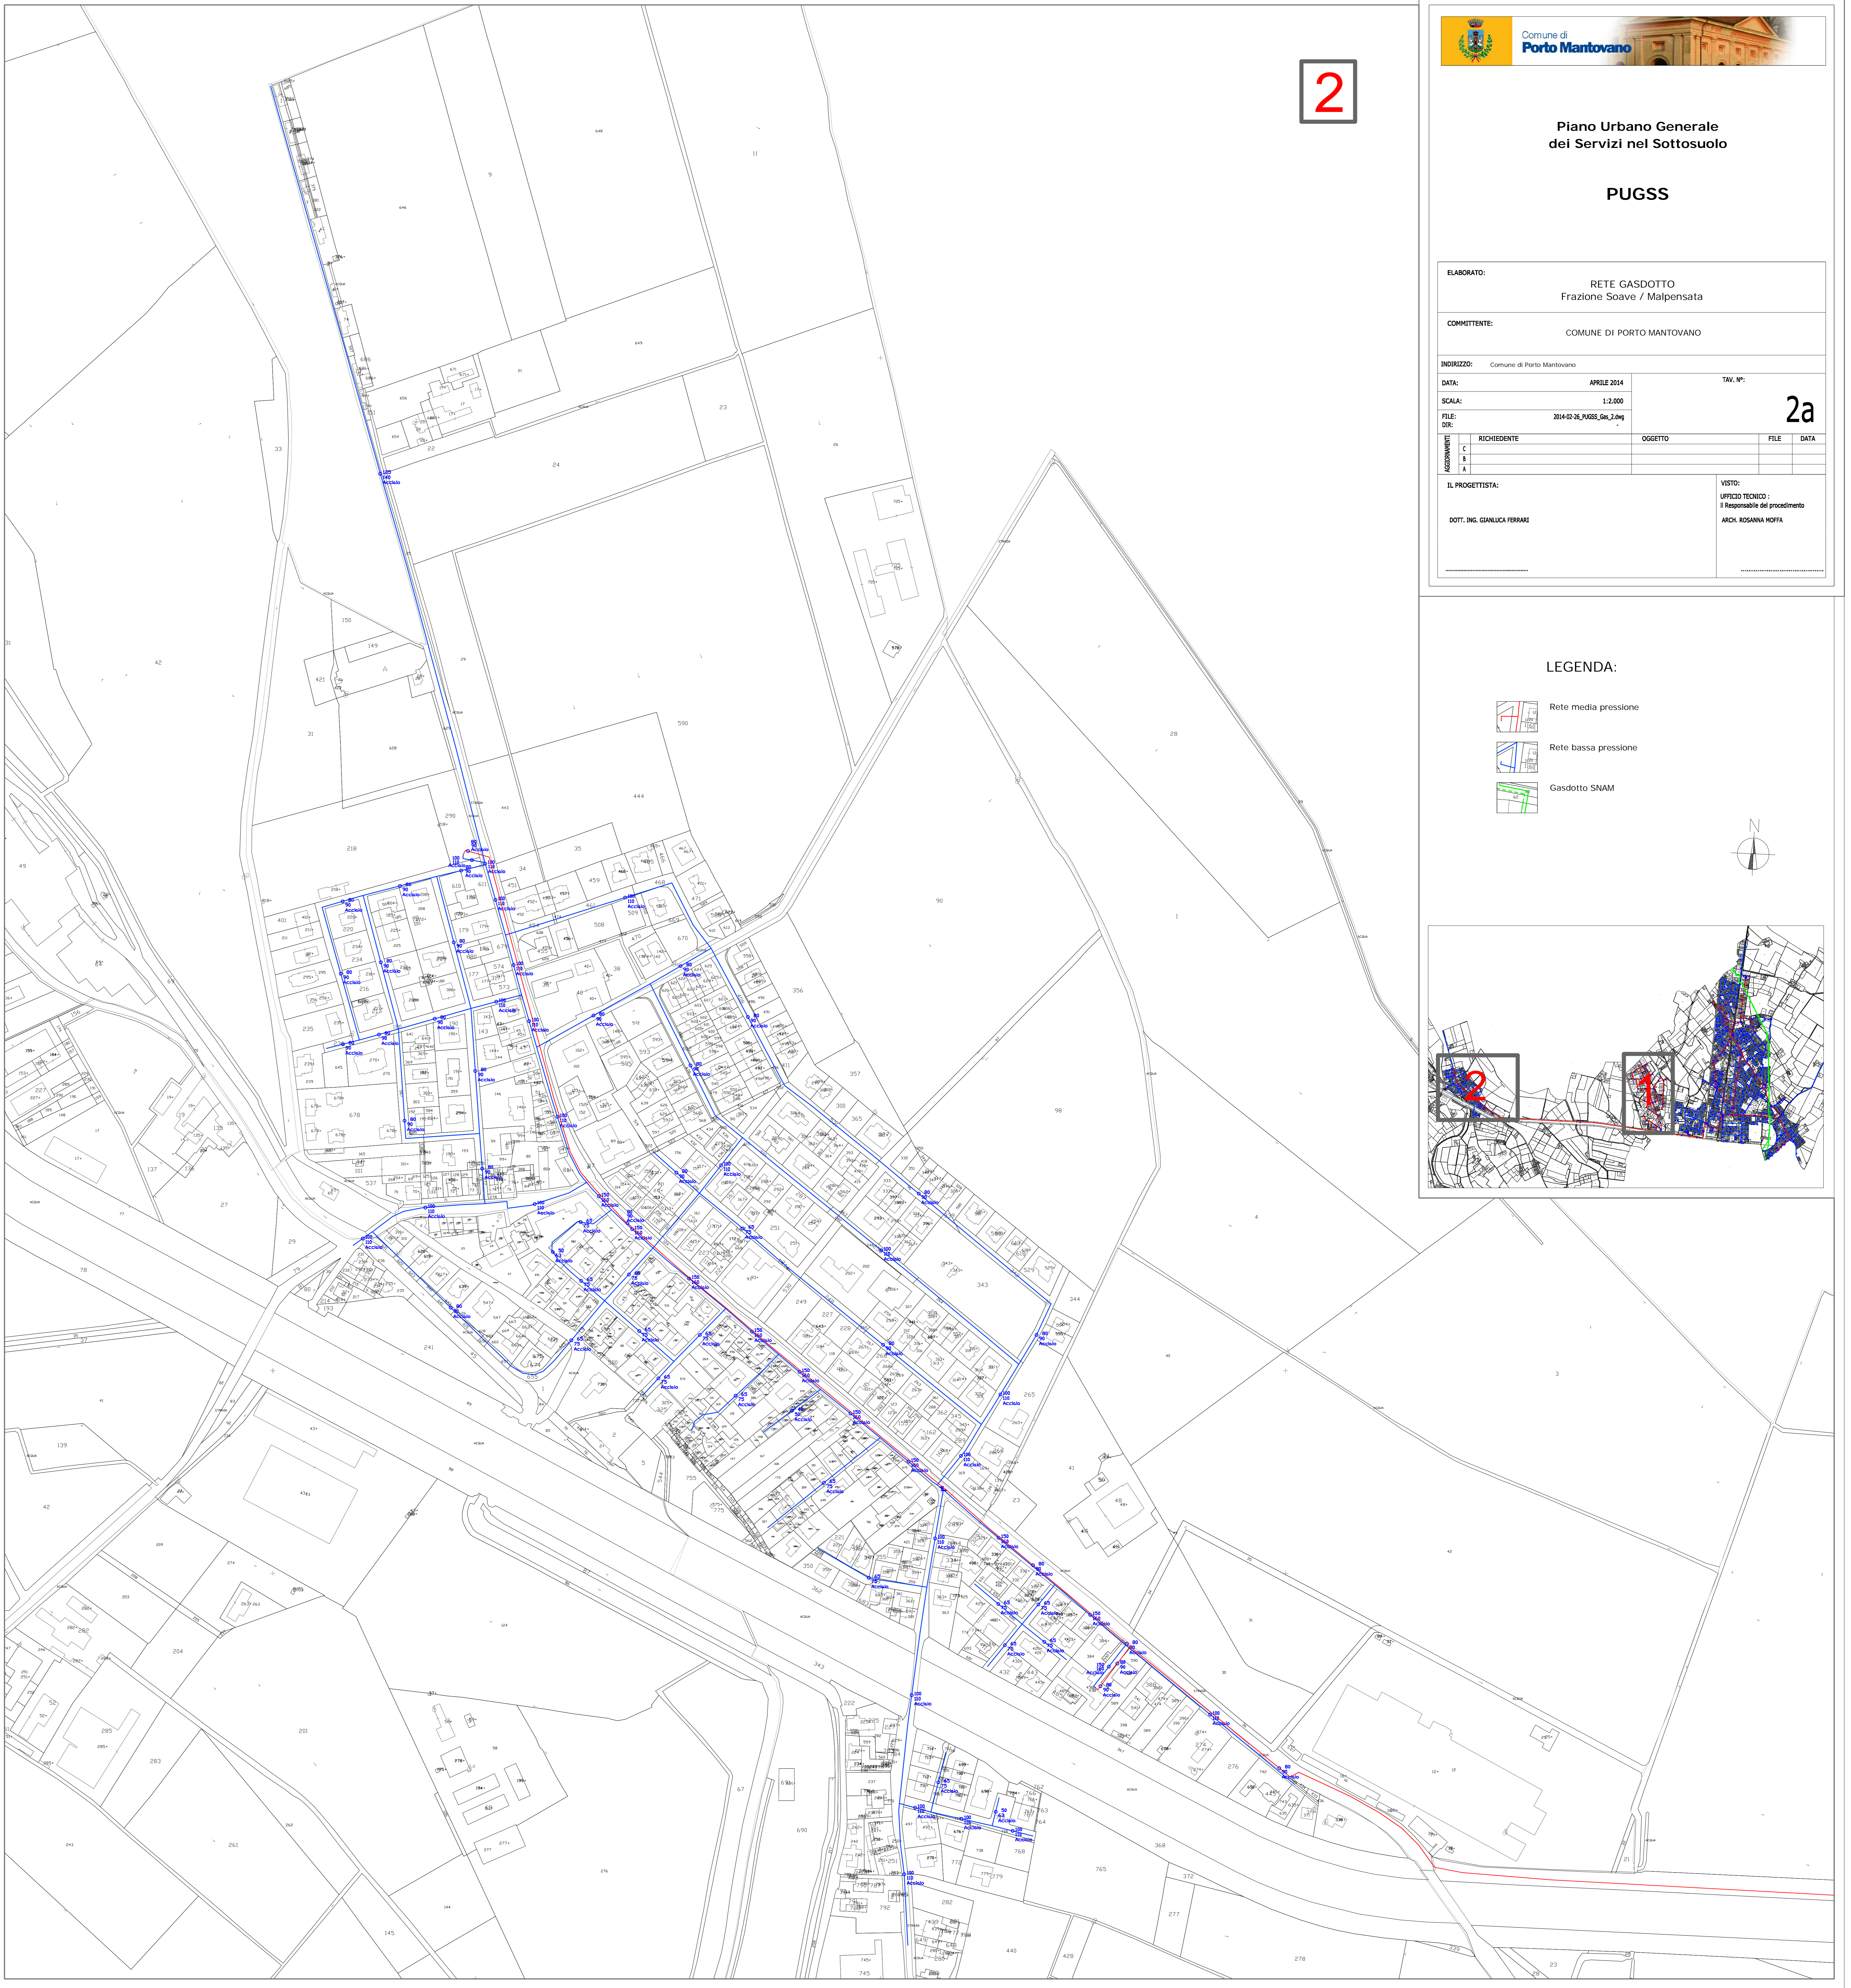

Piano Urbano Generale
dei Servizi nel Sottosuolo

PUGSS

ELABORATO:		RETE GASDOTTO Frazione Soave / Malpensata	
COMMITTENTE:		COMUNE DI PORTO MANTOVANO	
DATA:		APRILE 2014	
SCALA:		1:2.000	
