


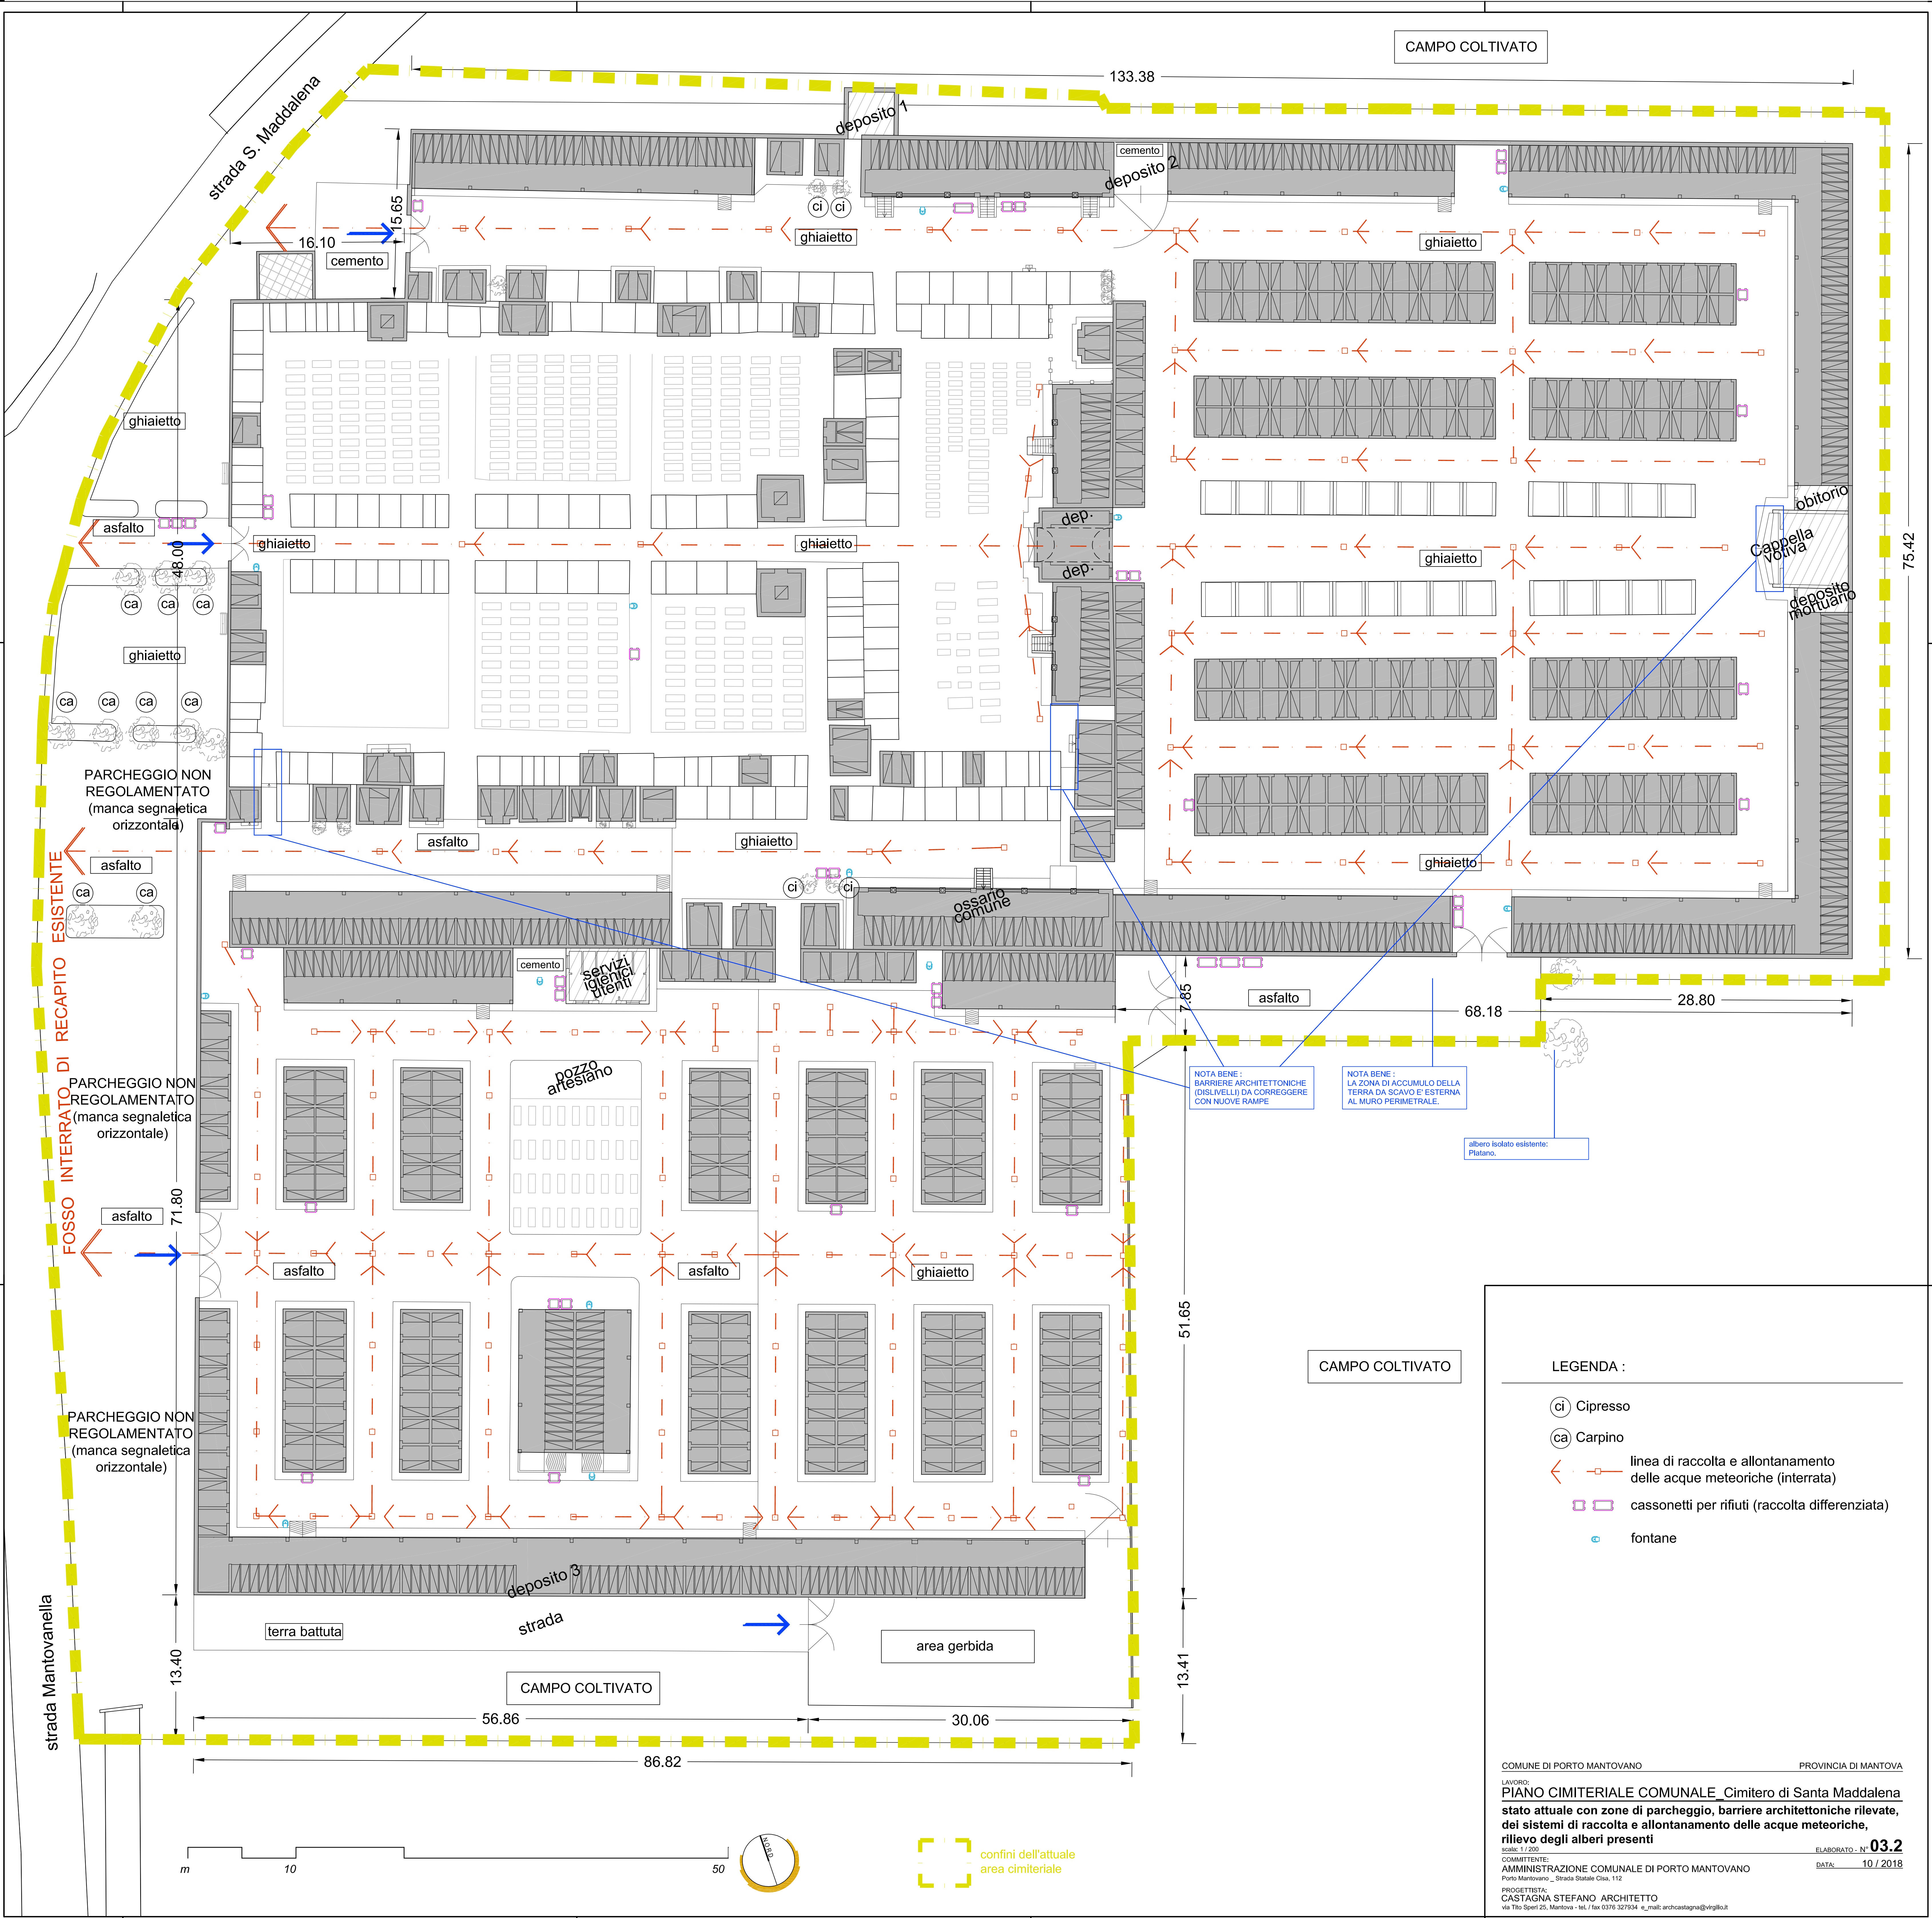

LEGENDA :

- ci Cipresso
- ca Carpino
- linea di raccolta e allontanamento delle acque meteoriche (interrata)
- cassonetti per rifiuti (raccolta differenziata)
- fontane

COMUNE DI PORTO MANTOVANO **PROVINCIA DI MANTOVA**

LAVORO: **PIANO CIMITERIALE COMUNALE** Cimitero di Santa Maddalena

stato attuale con zone di parcheggio, barriere architettoniche rilevate, dei sistemi di raccolta e allontanamento delle acque meteoriche, rilievo degli alberi presenti

scale: 1/200

COMMITTENTE: **AMMINISTRAZIONE COMUNALE DI PORTO MANTOVANO**

Porto Mantovano, Strada Statale Cisa, 112

PROGETTISTA: **CASTAGNA STEFANO ARCHITETTO**

via Tito Speri 25, Mantova - tel. / fax 0376 327934 e-mail: archcastagna@virgilio.it

ELABORATO - N° **03.2**

DATA: **10 / 2018**