


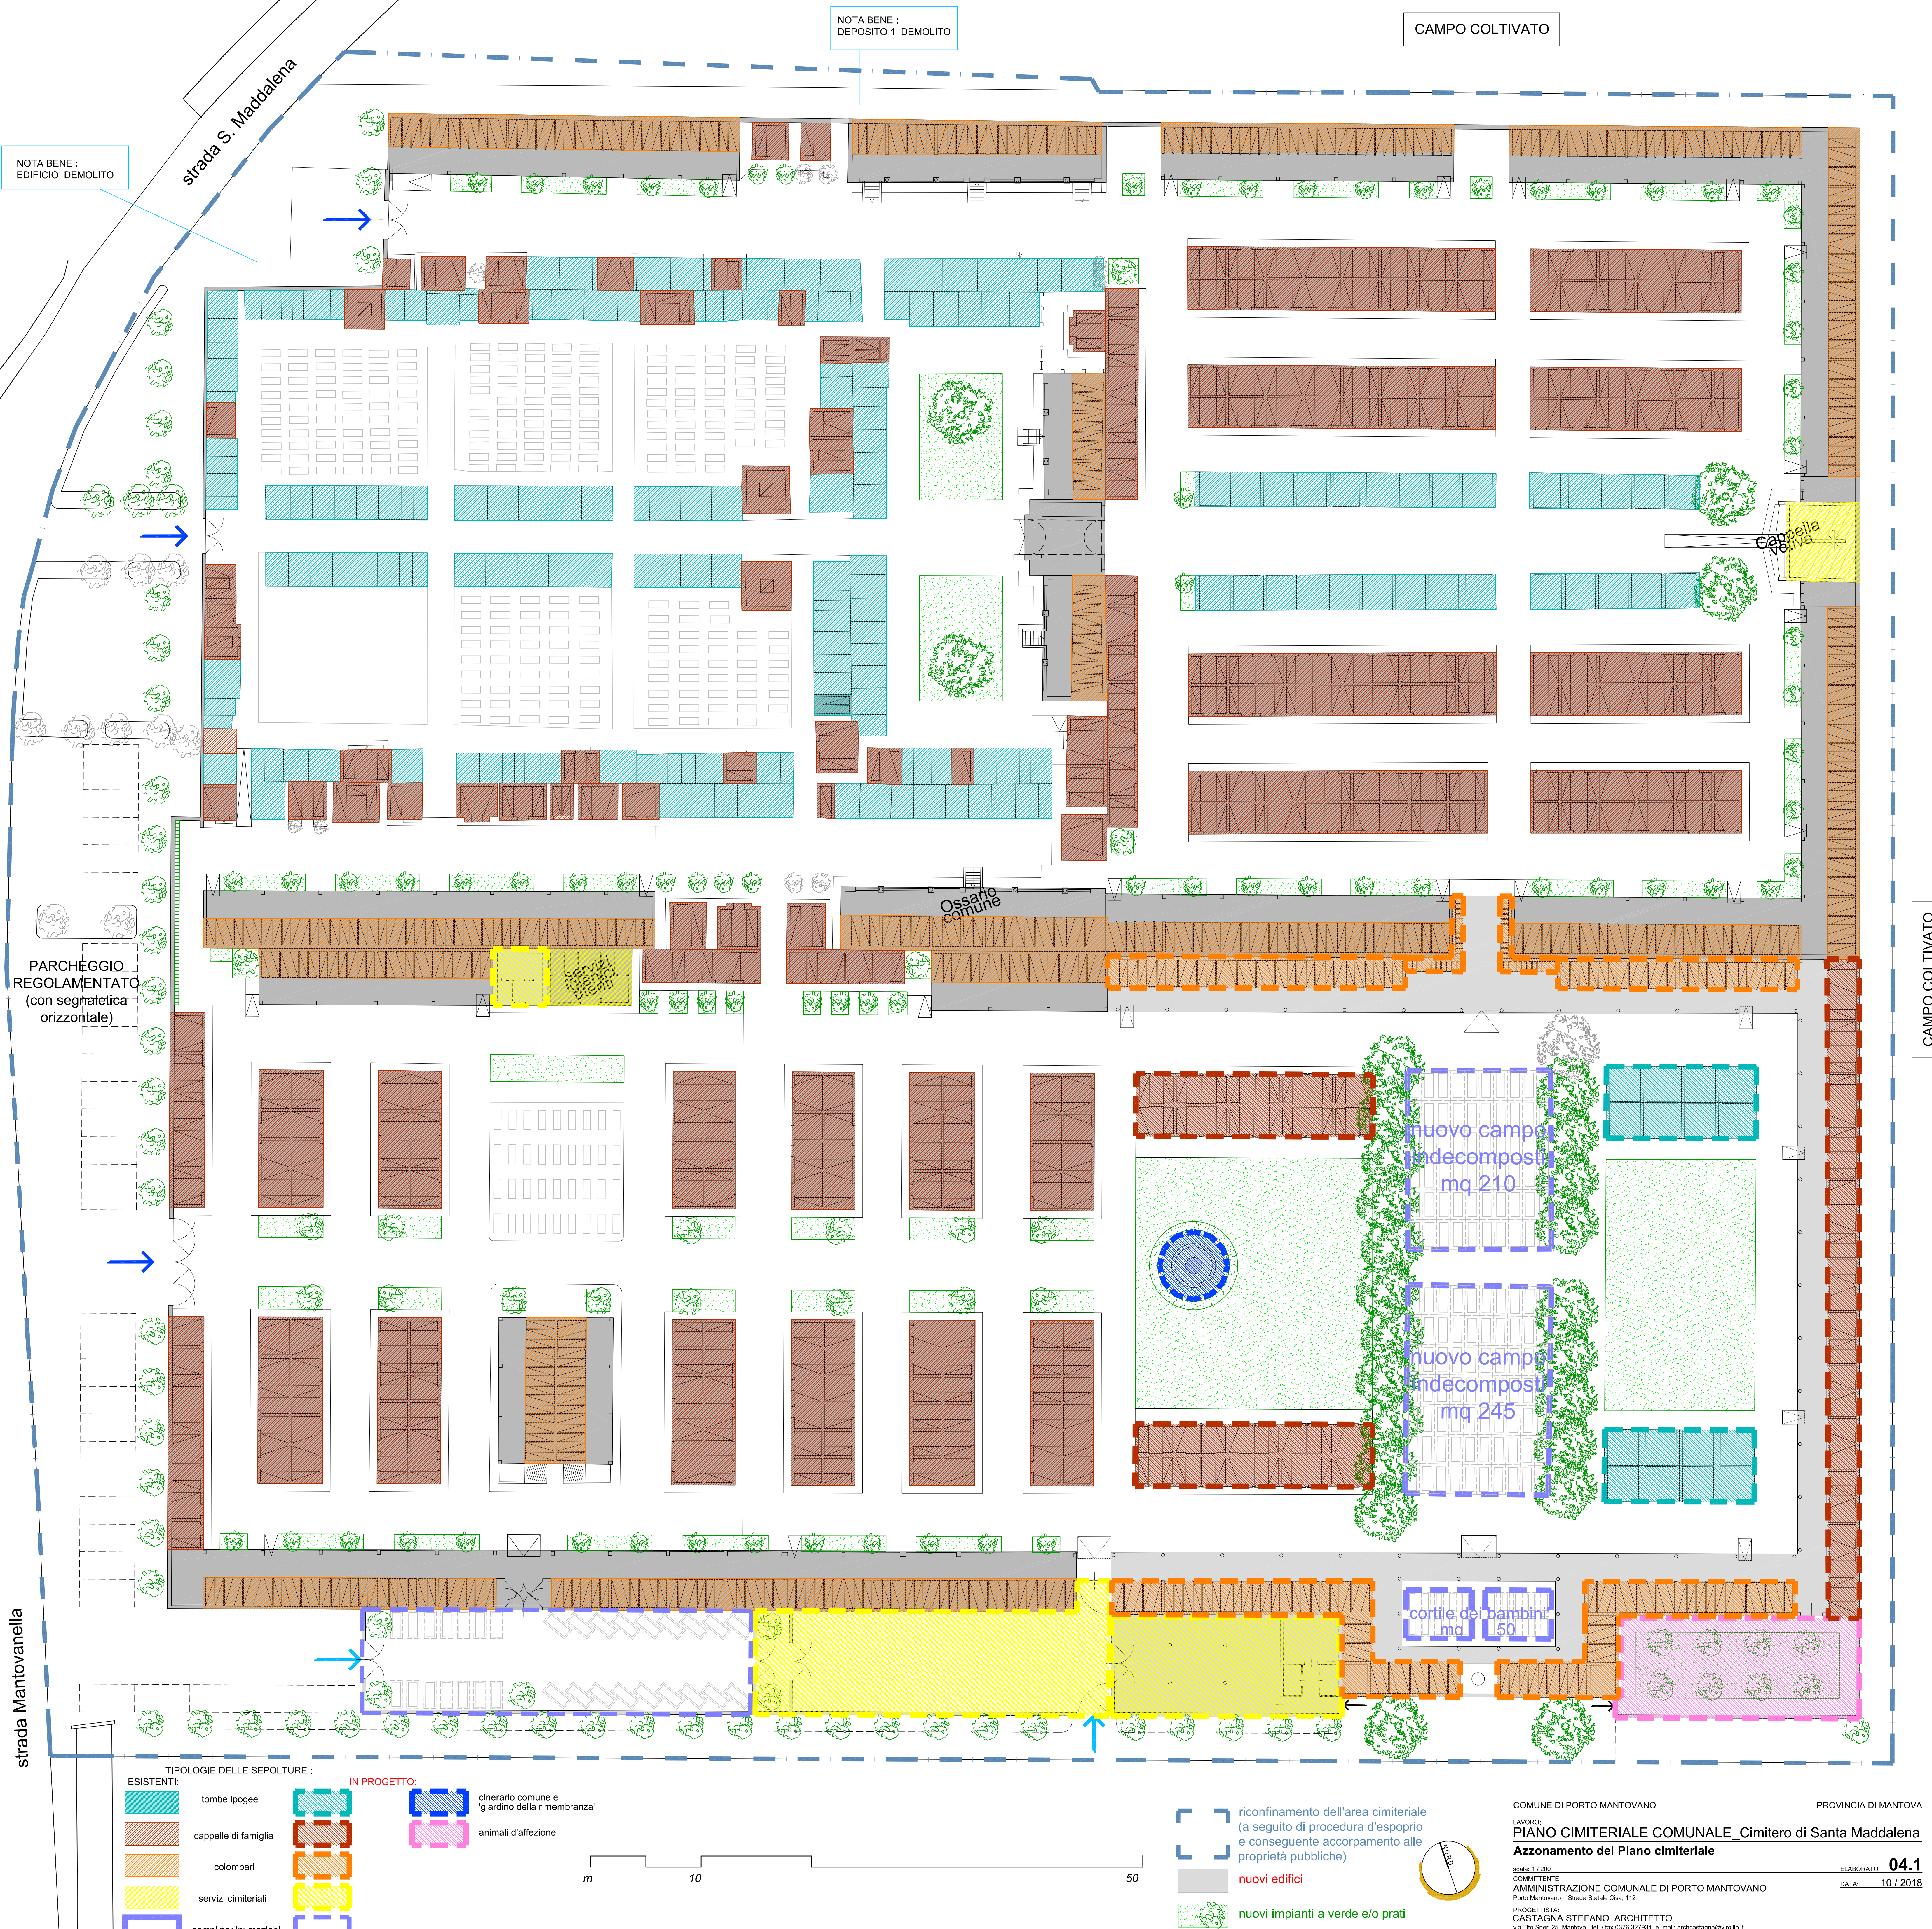

strada Mantovanella

strada S. Maddalena

CAMPO COLTIVATO

CAMPO COLTIVATO

NOTA BENE :
EDIFICIO DEMOLITO

NOTA BENE :
DEPOSITO 1 DEMOLITO

PARCHEGGIO
REGOLAMENTATO
(con segnaletica
orizzontale)

Ossario
comune

Cappella
viva

servizi
igienici
utenti

nuovo campo
indecompositi
mq 210

nuovo campo
indecompositi
mq 245

cortile dei bambini
mq 50

TIPOLOGIE DELLE SEPOLTURE :

ESISTENTI:	IN PROGETTO:
tombe ipogee	cinerario comune e 'giardino della rimembranza'
cappelle di famiglia	animali d'affezione
colombari	
servizi cimiteriali	
campi per inumazioni	

m 10 50

riconfinamento dell'area cimiteriale
(a seguito di procedura d'esproprio
e conseguente accorpamento alle
proprietà pubbliche)

nuovi edifici

nuovi impianti a verde e/o prati

COMUNE DI PORTO MANTOVANO PROVINCIA DI MANTOVA

LAVORO: **PIANO CIMITERIALE COMUNALE** Cimitero di Santa Maddalena

Azzonamento del Piano cimiteriale

scale: 1/200

COMMITTENTE:
AMMINISTRAZIONE COMUNALE DI PORTO MANTOVANO
Porto Mantovano - Strada Statale Cisa, 112

PROGETTISTA:
CASTAGNA STEFANO ARCHITETTO
via Tito Speri 25, Mantova - tel. / fax 0376 327934 e-mail: archcastagna@virgilio.it

ELABORATO **04.1**
DATA: 10 / 2018