


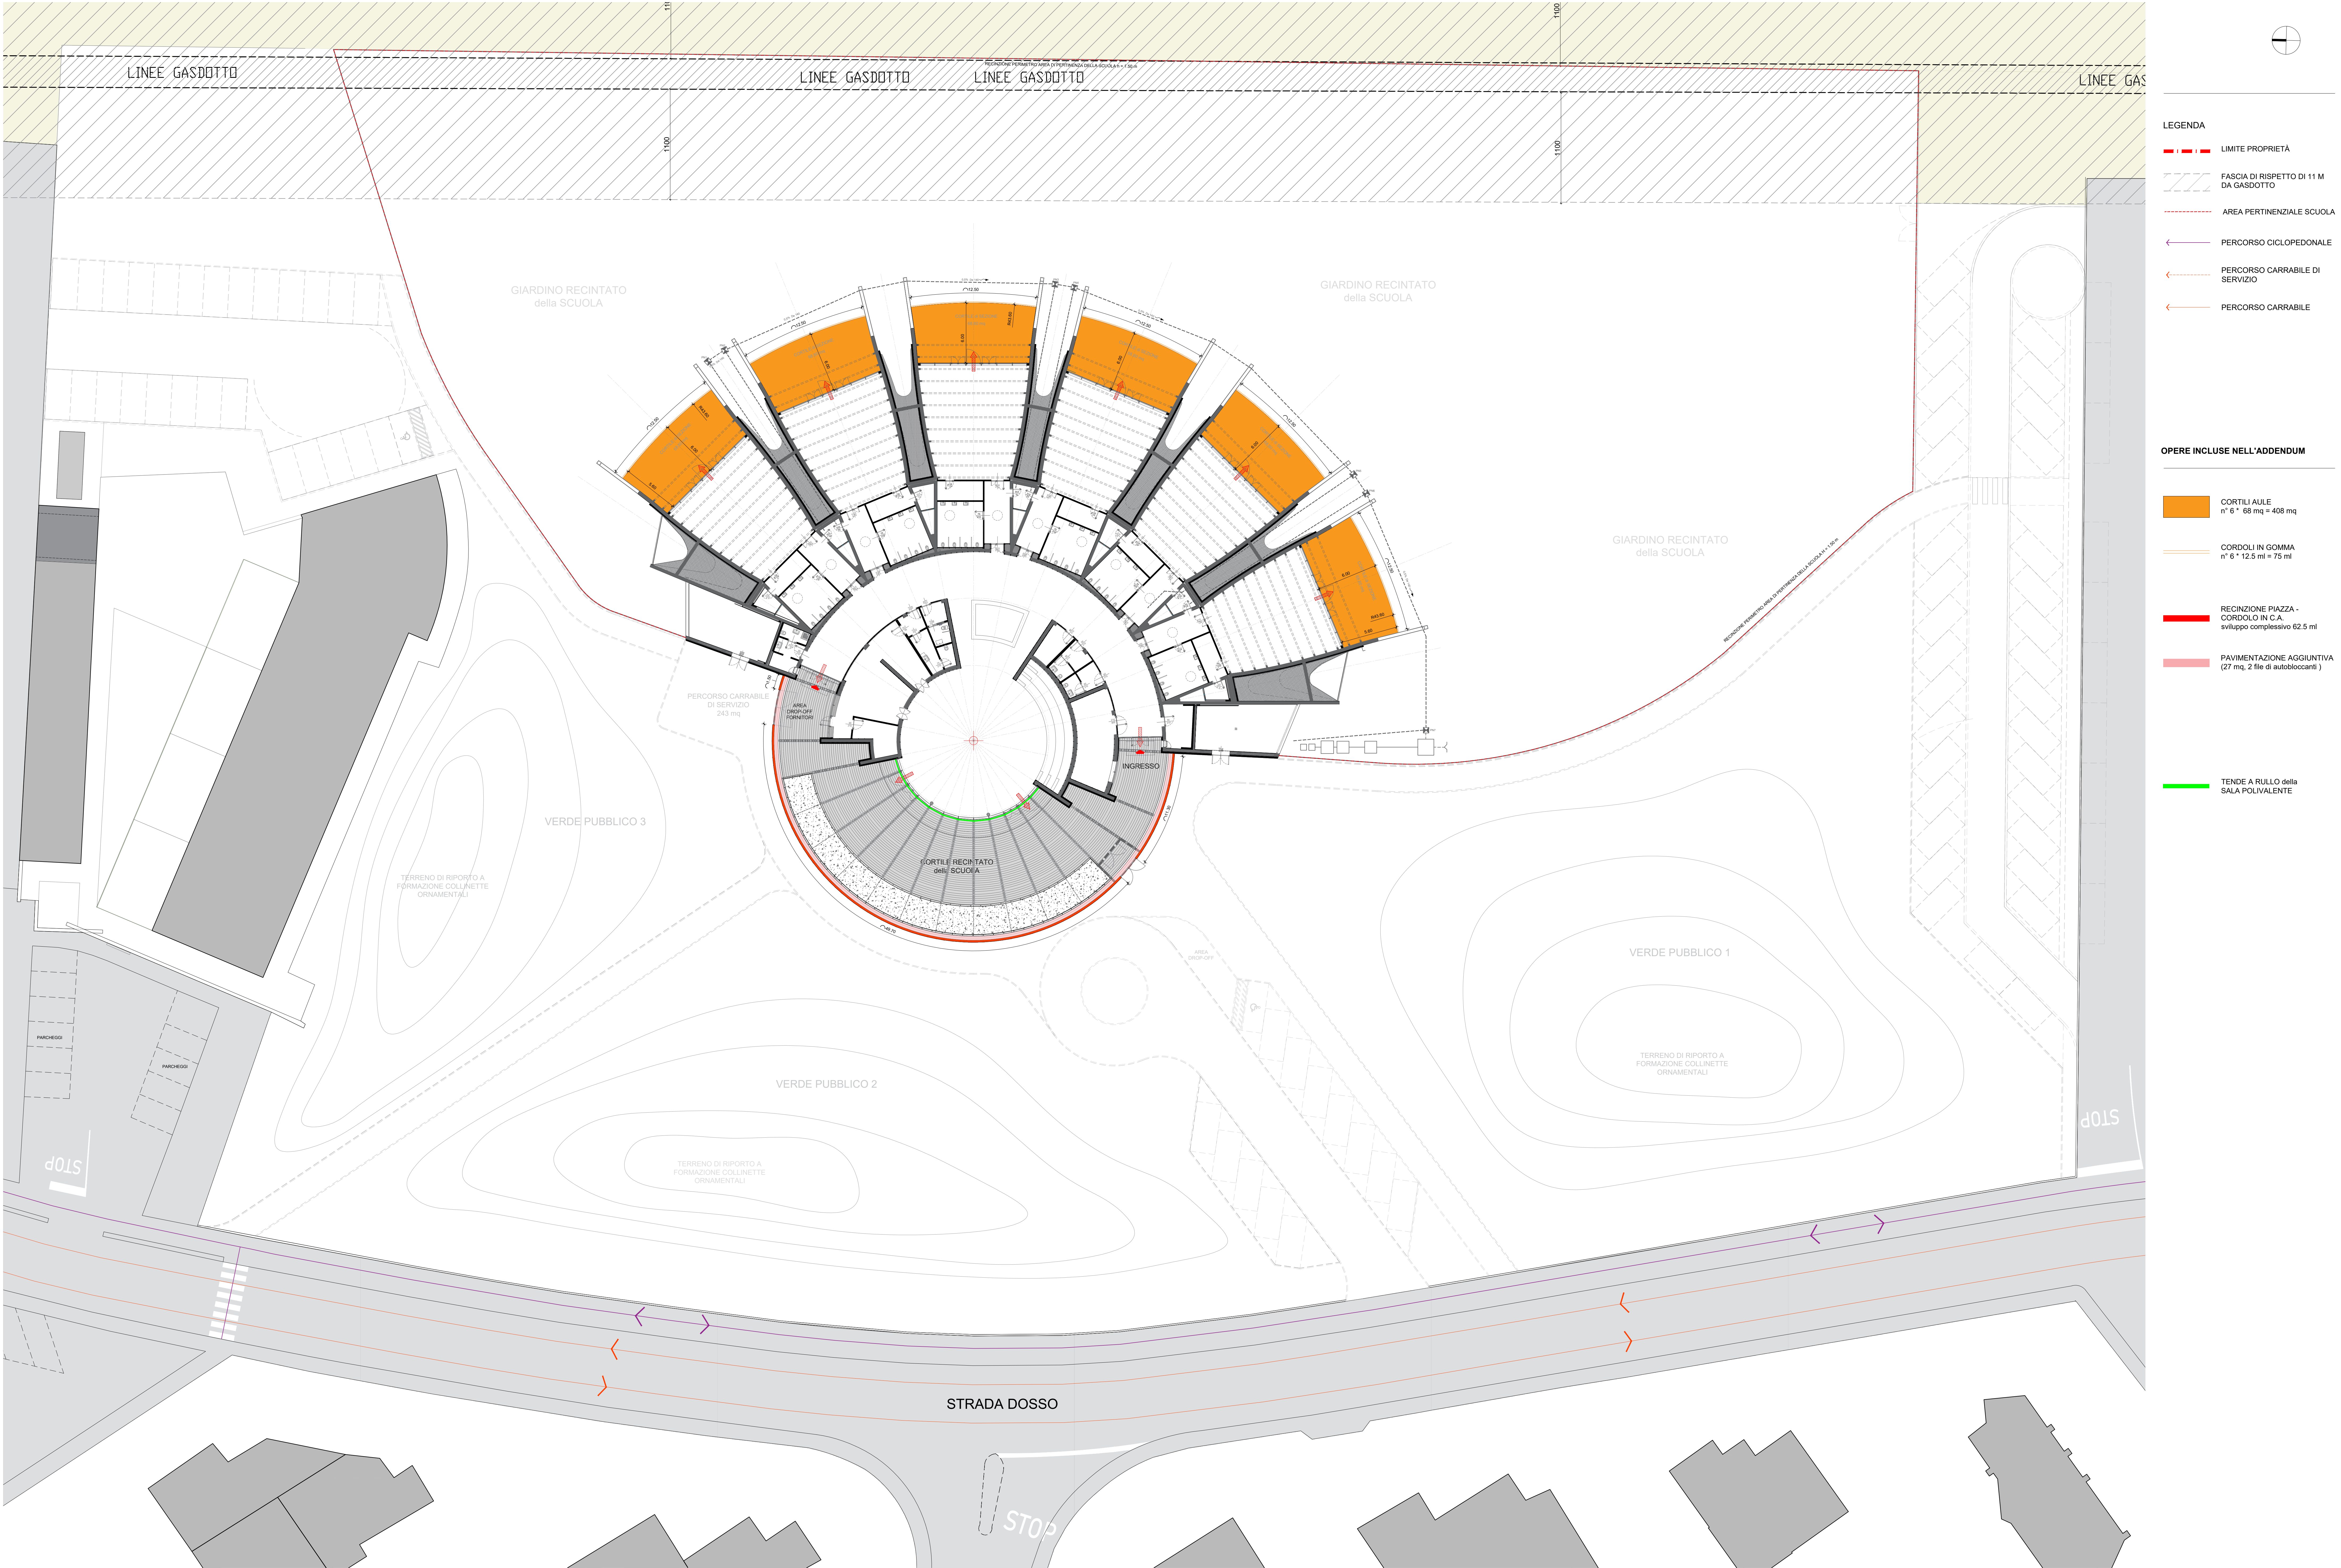

LEGENDA

- LIMITE PROPRIETÀ
- FASCIA DI RISPETTO DI 11 M DA GASDOTTO
- AREA PERTINENZIALE SCUOLA
- PERCORSO CICLOPEDONALE
- PERCORSO CARRABILE DI SERVIZIO
- PERCORSO CARRABILE

OPERE INCLUSE NELL'ADDENDUM

- CORTILI AULE
n° 6 * 68 mq = 408 mq
- CORDOLI IN GOMMA
n° 6 * 12.5 ml = 75 ml
- RECINZIONE PIAZZA -
CORDOLO IN C.A.
sviluppo complessivo 62.5 ml
- PAVIMENTAZIONE AGGIUNTIVA
(27 mq, 2 file di autobloccanti)
- TENDE A RULLO della
SALA POLIVALENTE