







COMUNE DI PORTO MANTOVANO

PROVINCIA DI MANTOVA

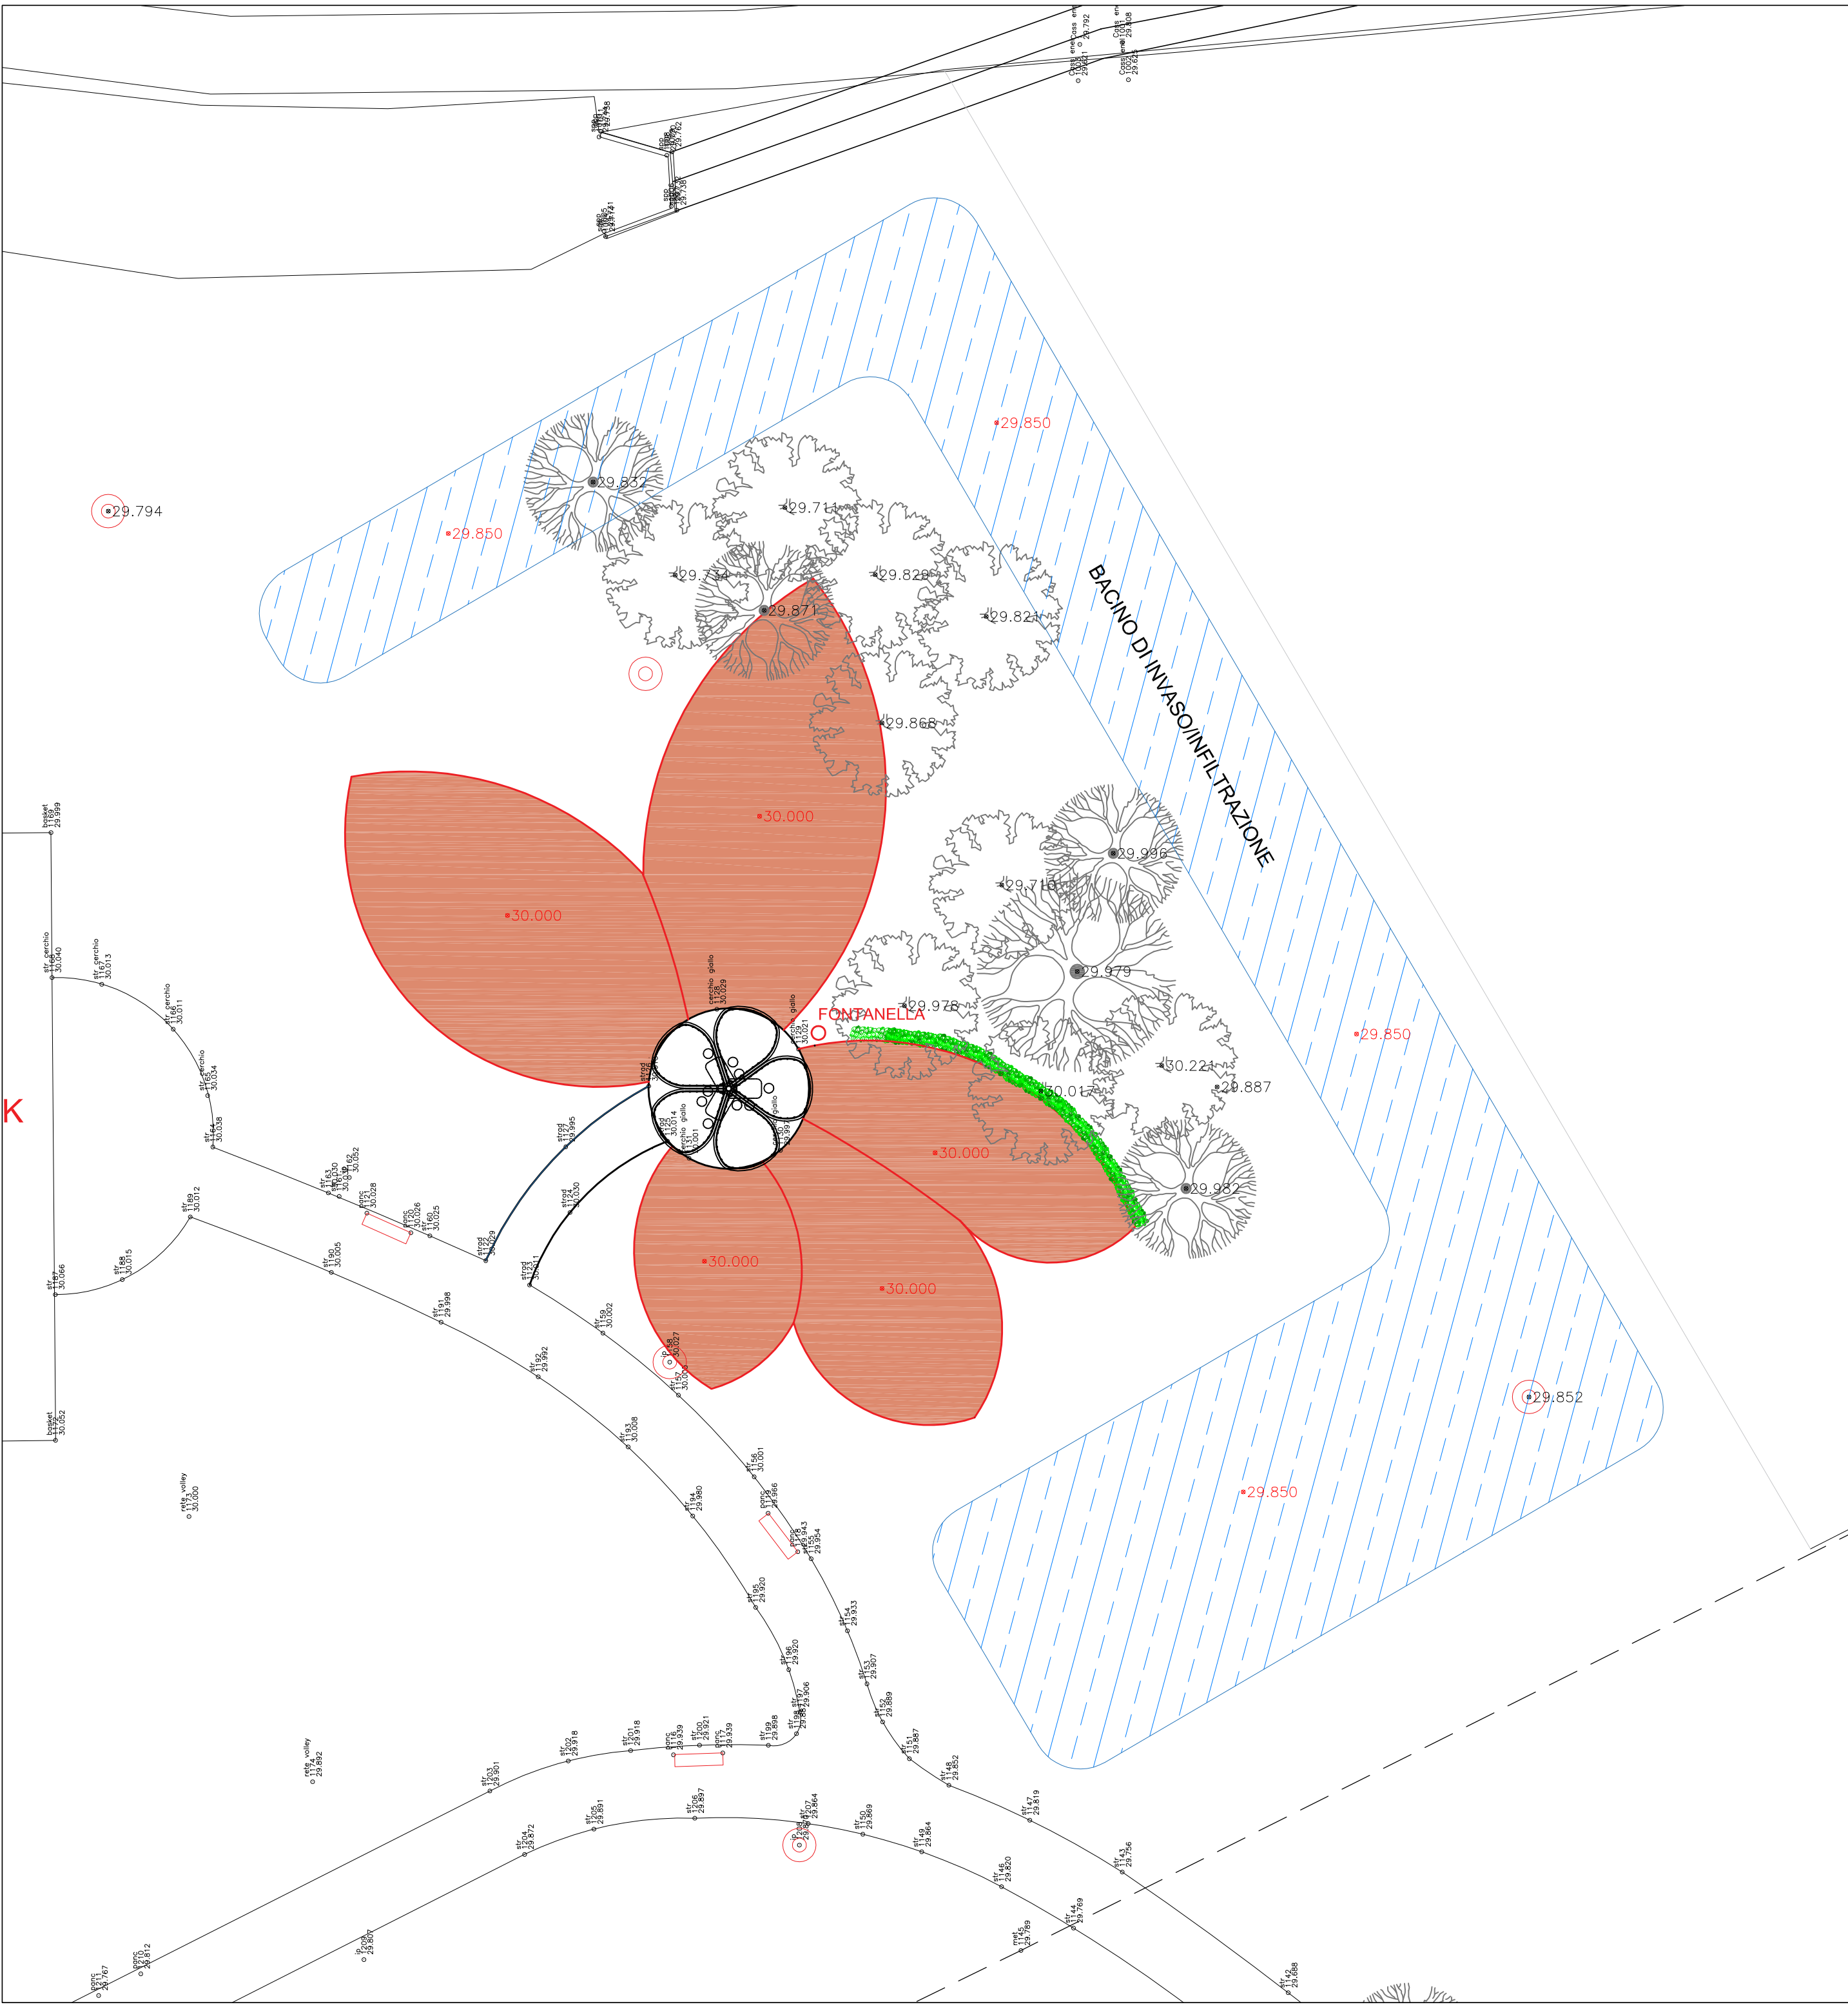

REALIZZAZIONE DI PARCO INCLUSIVO
ALLA CA' ROSSA DI PORTO MANTOVANO
CUP: C31B21004640001 - PNRR MISURA M5-C2-I2.1

PROGETTO DEFINITIVO - ESECUTIVO

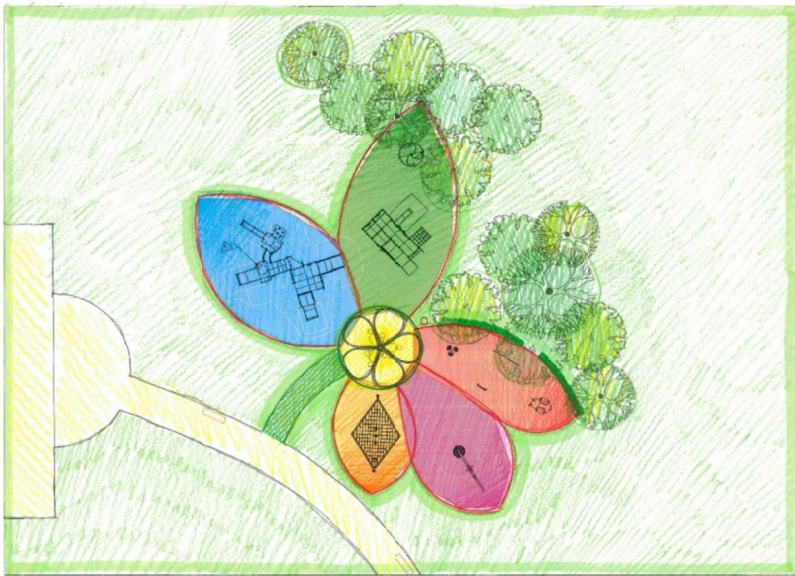

PROGETTO INVARIANZA IDRAULICA

ELABORATO GRAFICO

Responsabile Unico del Procedimento: architetto Rosanna Moffa		Progettista opere invarianza idraulica: ingegnere Paolo Ravelli Sottoscritti digitalmente ai sensi dell'art. 21 D.Lgs n 82/2005 e s.m.i.
Elaborato: INV.2	Data: Marzo 2023	