


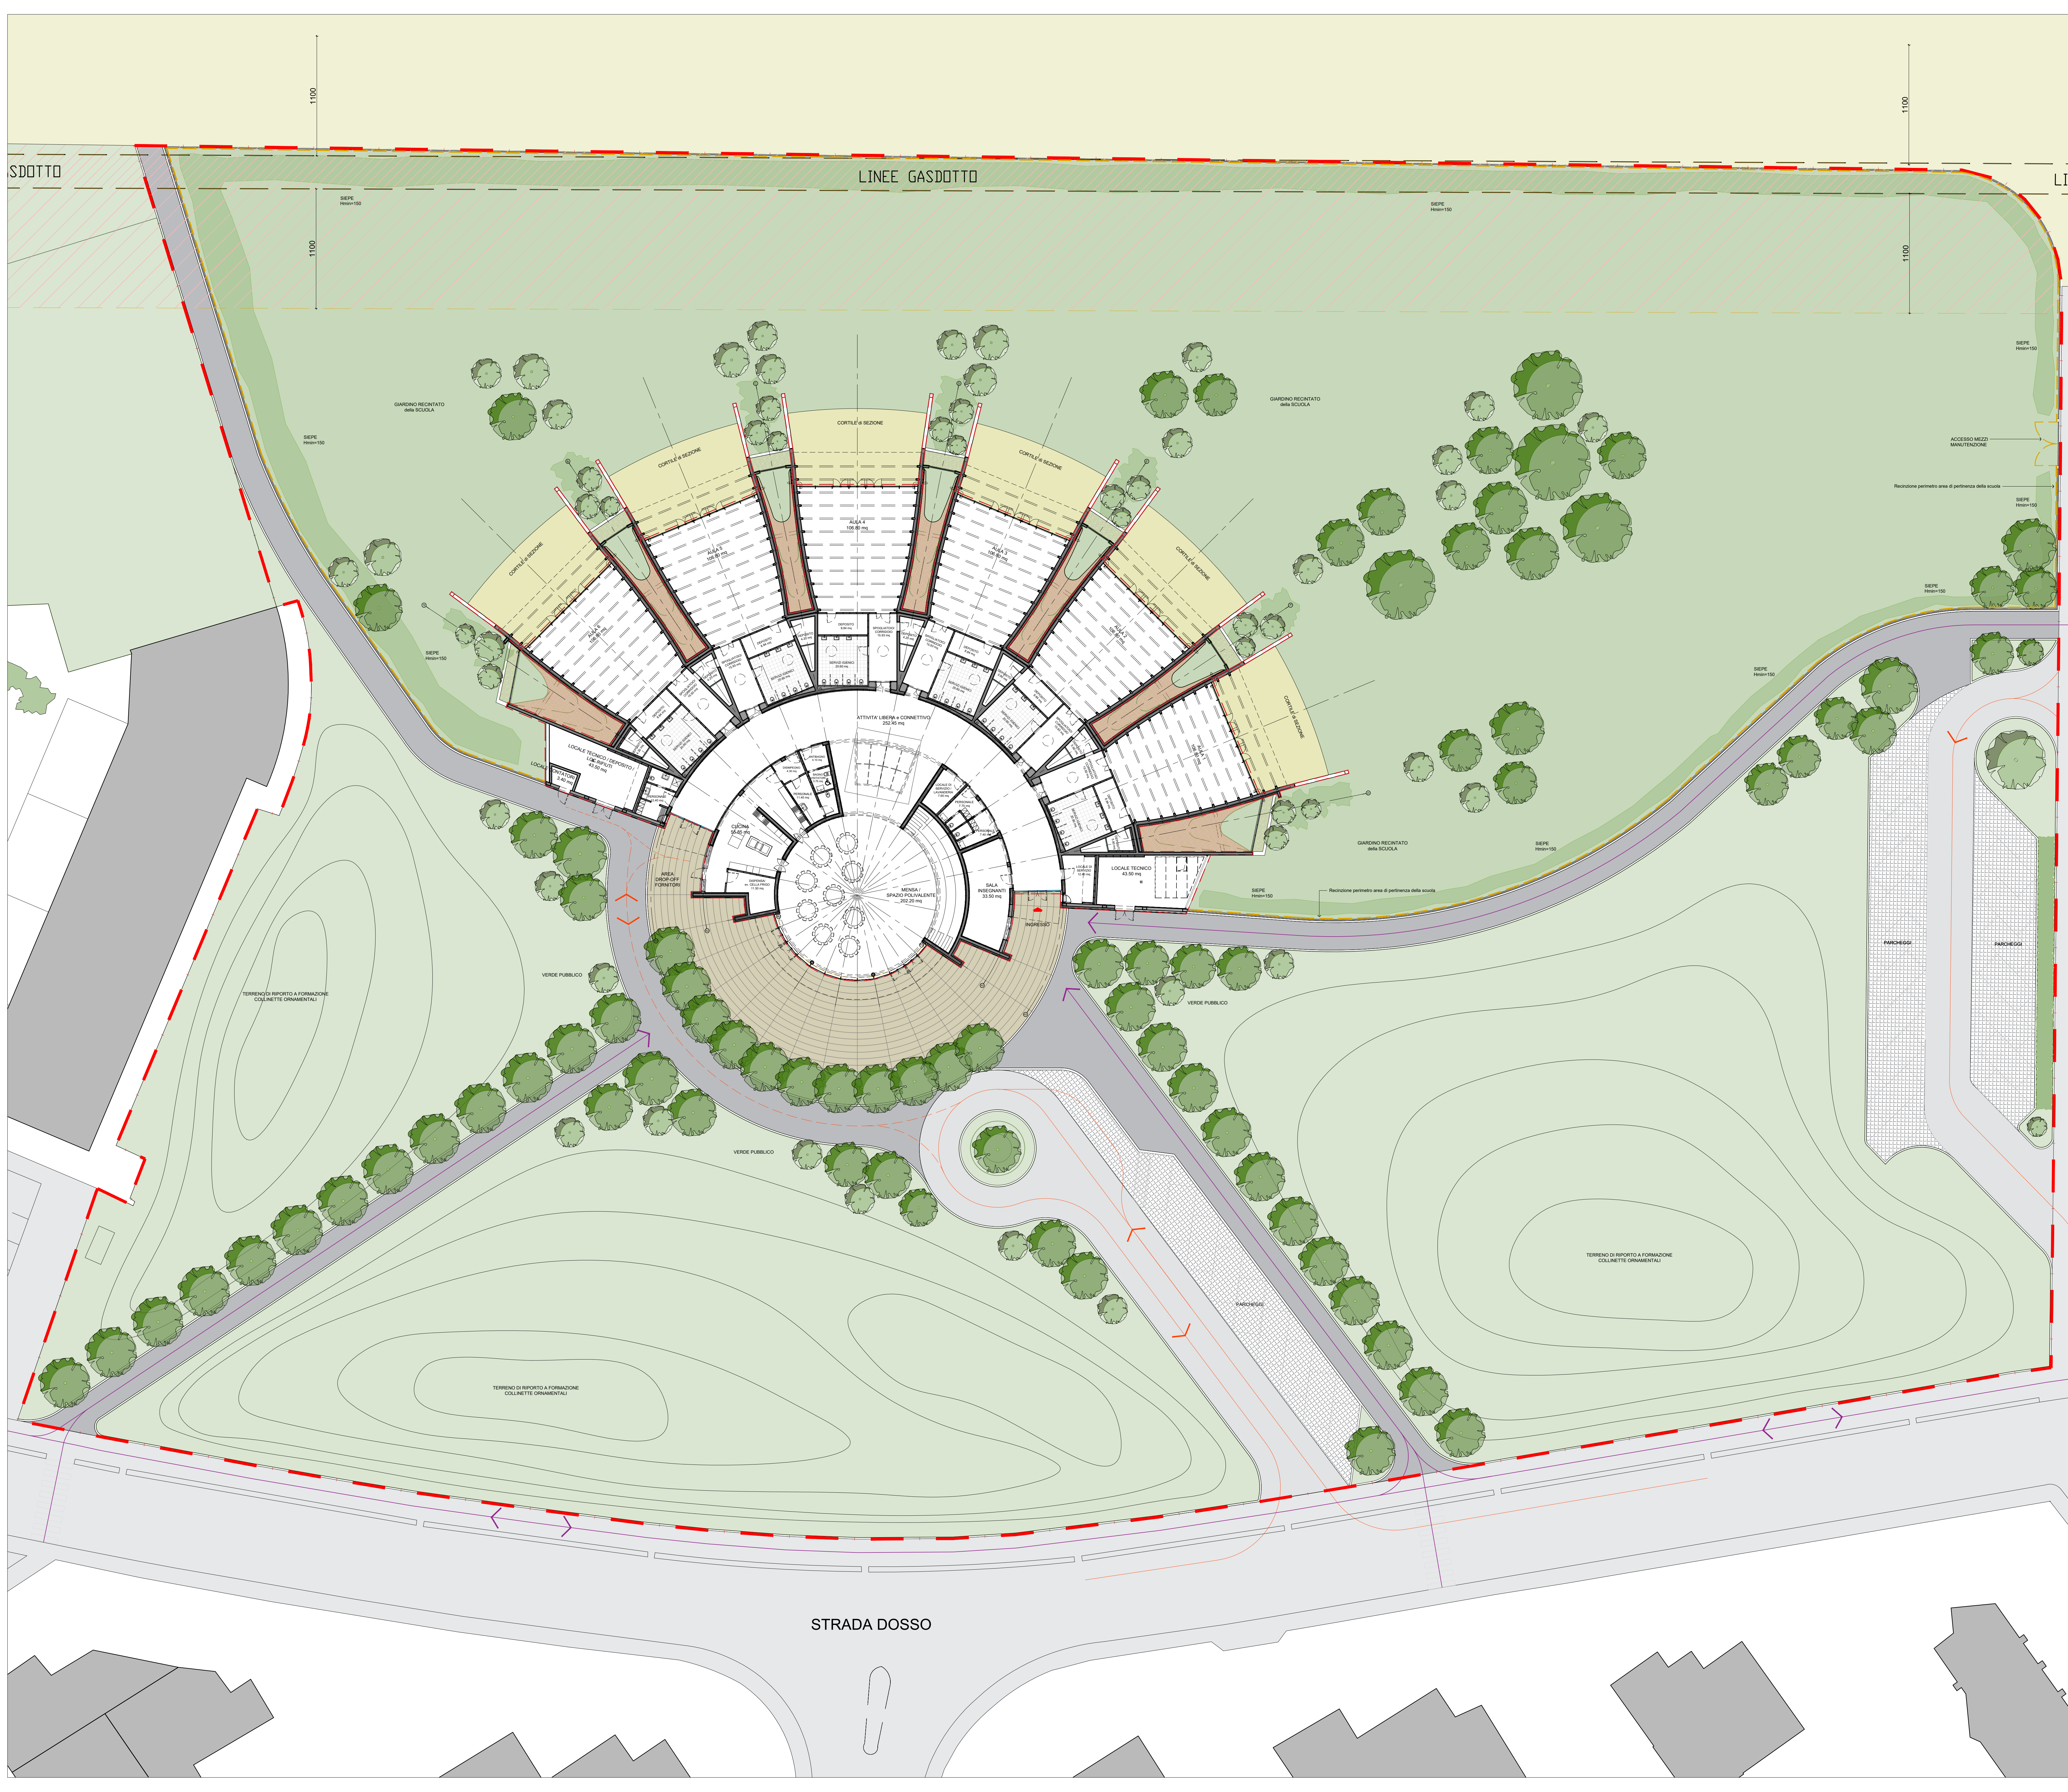

LEGENDA

--- LIMITE PROPRIETA'

--- FASCIA DI RISPETTO DI 11 M DA GASDOTTO

■ VERDE SU TERRENO AREA PERTINENZIALE ALLA SCUOLA mq 7.237

■ VERDE SU TERRENO AREA PUBBLICA mq 8.100

■ I movimenti di terra dell'area di verde pubblico ad essere edificato saranno realizzati ricorrendo ad impiegando il materiale di scavo.

--- PERCORSO PEDONALE E CICLABILE

--- PERCORSO CARRABILE

--- PERCORSO CARRABILE DI SERVIZIO

■ PAVIMENTAZIONE DRENANTE PER VIABILITA' CICLO-PERSONALE TIPO DRANBETON mq 1.02 - NON OGGETTO APPALTO

■ ASFALTO STRADALE VIABILITA' PUBBLICA mq 616 - NON OGGETTO APPALTO

■ PRATO ARMATO (PARCHIOGGI) mq 584 - ZONA BUD NON OGGETTO APPALTO Fondo drenante costituito da prato armato drenante sostenuto da elementi autoassorbenti

■ PAVIMENTAZIONE LAPIDEA mq 292 Pavimentazione esterna del piazzale di ingresso drenante. Il risacconimento della pavimentazione dovrà avvenire secondo la geometria ideale, a disegno come da planimetria

■ PAVIMENTO ANTITRAUMA DRENANTE CORTILI E SEZIONI - NON OGGETTO DI APPALTO mq 489



--- RECINZIONE SU AREA PERTINENZIALE SCUOLA m 370

--- PERIMETRO COSTRUITO A TERRA mq 1.078

--- PERIMETRO AREA INTERVENTO mq 20.902

NOTA:

Il presente progetto inquadra l'intervento della nuova scuola all'interno di una visione generale delle sistemazioni esterne sull'intero lotto. Tuttavia, in questa fase sono previsti e computati solo un primo stralcio di interventi funzionali alla messa in opera della nuova scuola, quali: la pavimentazione antistante gli ingressi e la mensa, la recinzione degli spazi esterni della scuola, l'asse carrabile di accesso da Strada Dosso, i movimenti di terra dell'area di verde pubblico ad ovest dell'edificio, realizzati impiegando il materiale di scavo.

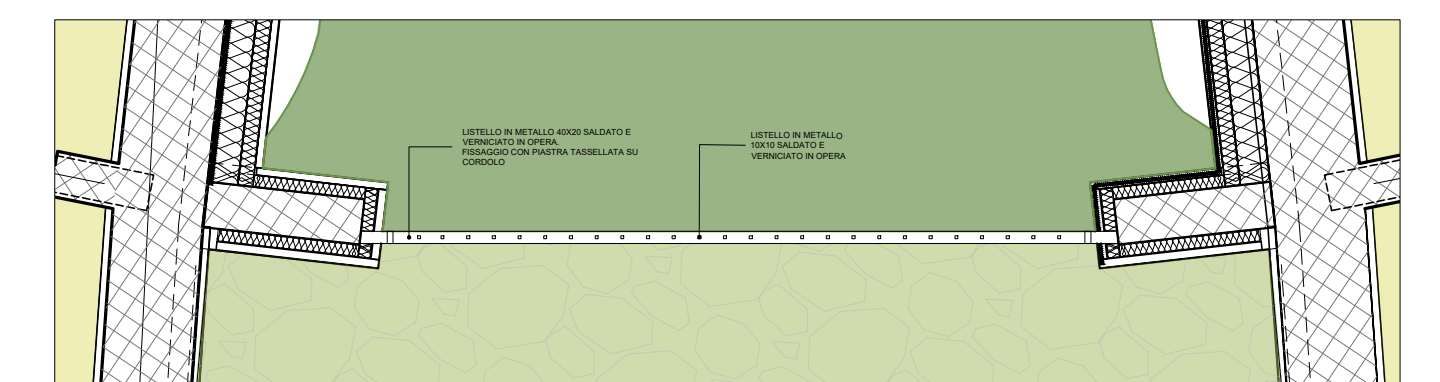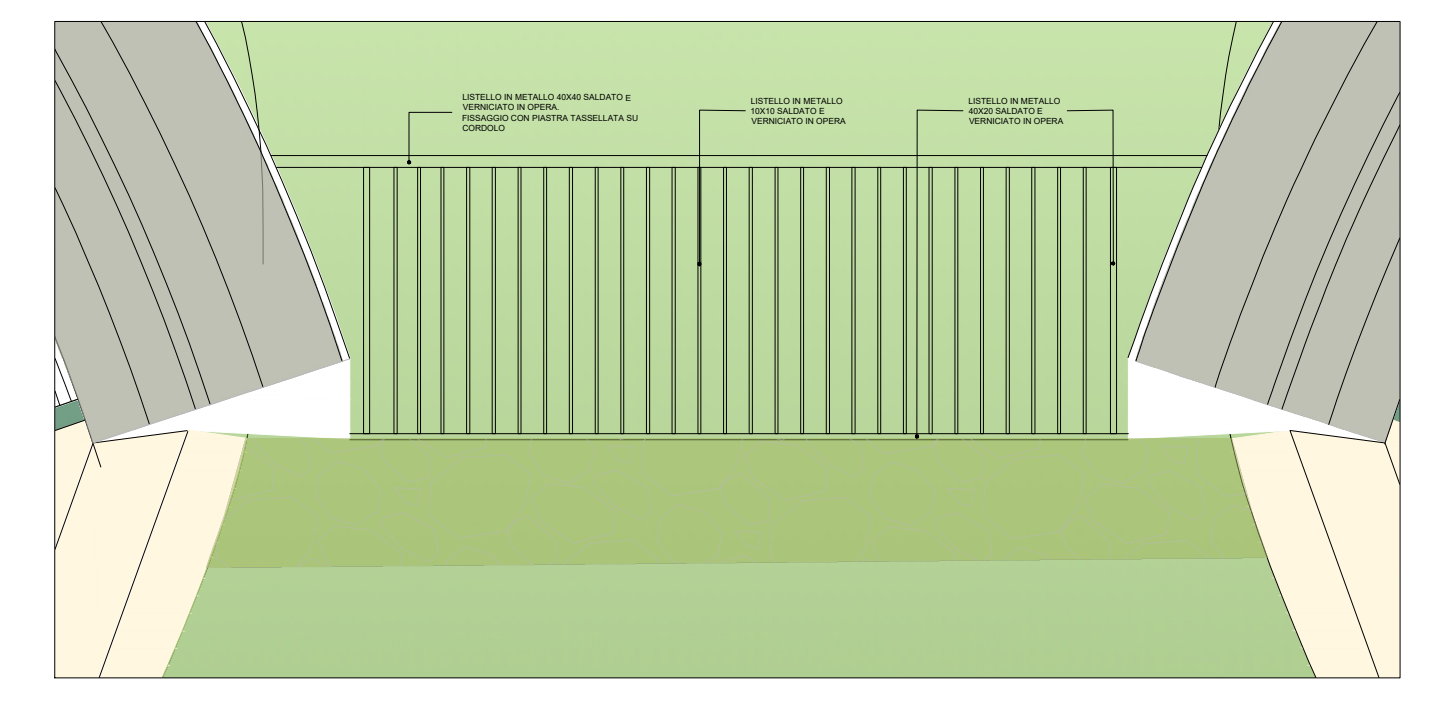

Recinzione di protezione lato aule.
Prospetto e pianta di dettaglio. Scala 1:10



RECINZIONE PREVISTA A COMPUTO

FUTURA LA SCUOLA PER L'ITALIA DI DOMANI

Finanziato dall'Unione europea NextGenerationEU

OPERA: NUOVA SCUOLA DELL'INFANZIA STRADA DOSSO

CUP: C15E2200010006
CIG accordo quadro: 9690315CE8
CIG contratto specifico: AD0454802F
Intervento finanziato con fondi Next Generation EU (PNRR - MAC) 11.1

COMUNE DI PORTO MANTOVANO
Responsabile Unico del Procedimento:
Arch. Rosanna Motta

Strada Dosso 112 - 46047 Porto Mantovano

IMPRESA AFFIDATARIA:
IMPRESA DEVI IMPIANTI S.R.L.

LEGALE RAPPRESENTANTE:
ING. DAVIDE PINO

Conto Semplice, 19006 21002 Busto Arsizio (VA)
info@deviimpianti.it

PROGETTAZIONE ESECUTIVA ARCHITETTONICA
STRUTTURALE IMPIANTISTICA E COORDINAMENTO:
GENERAL PLANNING S.R.L.

RESPONSABILE INTEGRAZIONE PREST. SPECIALISTICO:
ING. STEFANIA GENNARI

RESPONSABILE PROGETTAZIONE STRUTTURALE:
ING. TOMMASO ARONATARI

RESPONSABILE PROGETTAZIONE IMPIANTISTICA:
ING. LUCA DAGRADA

Viale Ugolini, 24, 20143 Milano
tel. 02 5001 2001
Site: www.generalplanning.com
e-mail: info@generalplanning.it

PROGETTO SICUREZZA E COORDINAMENTO
MARGIOTTA ASSOCIATI
Studio di ingegneria ed. architettonica

COORDINATORE SICUREZZA IN FASE DI PROGETTAZIONE:
ING. DONATA M.R. MARGIOTTA

Via Vecchio 37, 85100 Potenza,
tel. 0971/37512

PROGETTO ARCHITETTONICO DEFINITIVO
Vespier Architects
Arch. Danilo Vespier
Via Lomello 89, 16124 Genova,
www.vespierarchitects.com

VESPIER ARCHITECTS

NOTE:

E		
D		
C		
B		
A	REVISIONE GENERALE	27.11.2023
01	REVISIONE REDIGERE	27.11.2023
00	EMISSIONE	10.11.2023

COMMITTEE

COMUNE DI PORTO MANTOVANO	
NUOVA SCUOLA DELL'INFANZIA IN "STRADA DOSSO"	COMMESSA: 1405-DAS
PROGETTO ESECUTIVO	SCALA: 1:200
SISTEMAZIONI ESTERNE	DISEGNATO: CAD
PROGETTO ARCHITETTONICO	CONTROLLATO: MUR
PIANTA SISTEMAZIONI ESTERNE	APPROVATO: VAR
COMMESSA: 1405	NUMERO PROGETTO: 01
EDIFICIO: ARC	DISCIPLINA: 1003A
NUMERO DISEGNO: 1003A	

UTILIZZAZIONE E LA RIPRODUZIONE DEL PRESENTE DOCUMENTO E' RISERVATA A NORMA DI LEGGE.

KEY PLAN

PROGETTO ARCHITETTONICO DEFINITIVO

STRADA DOSSO