
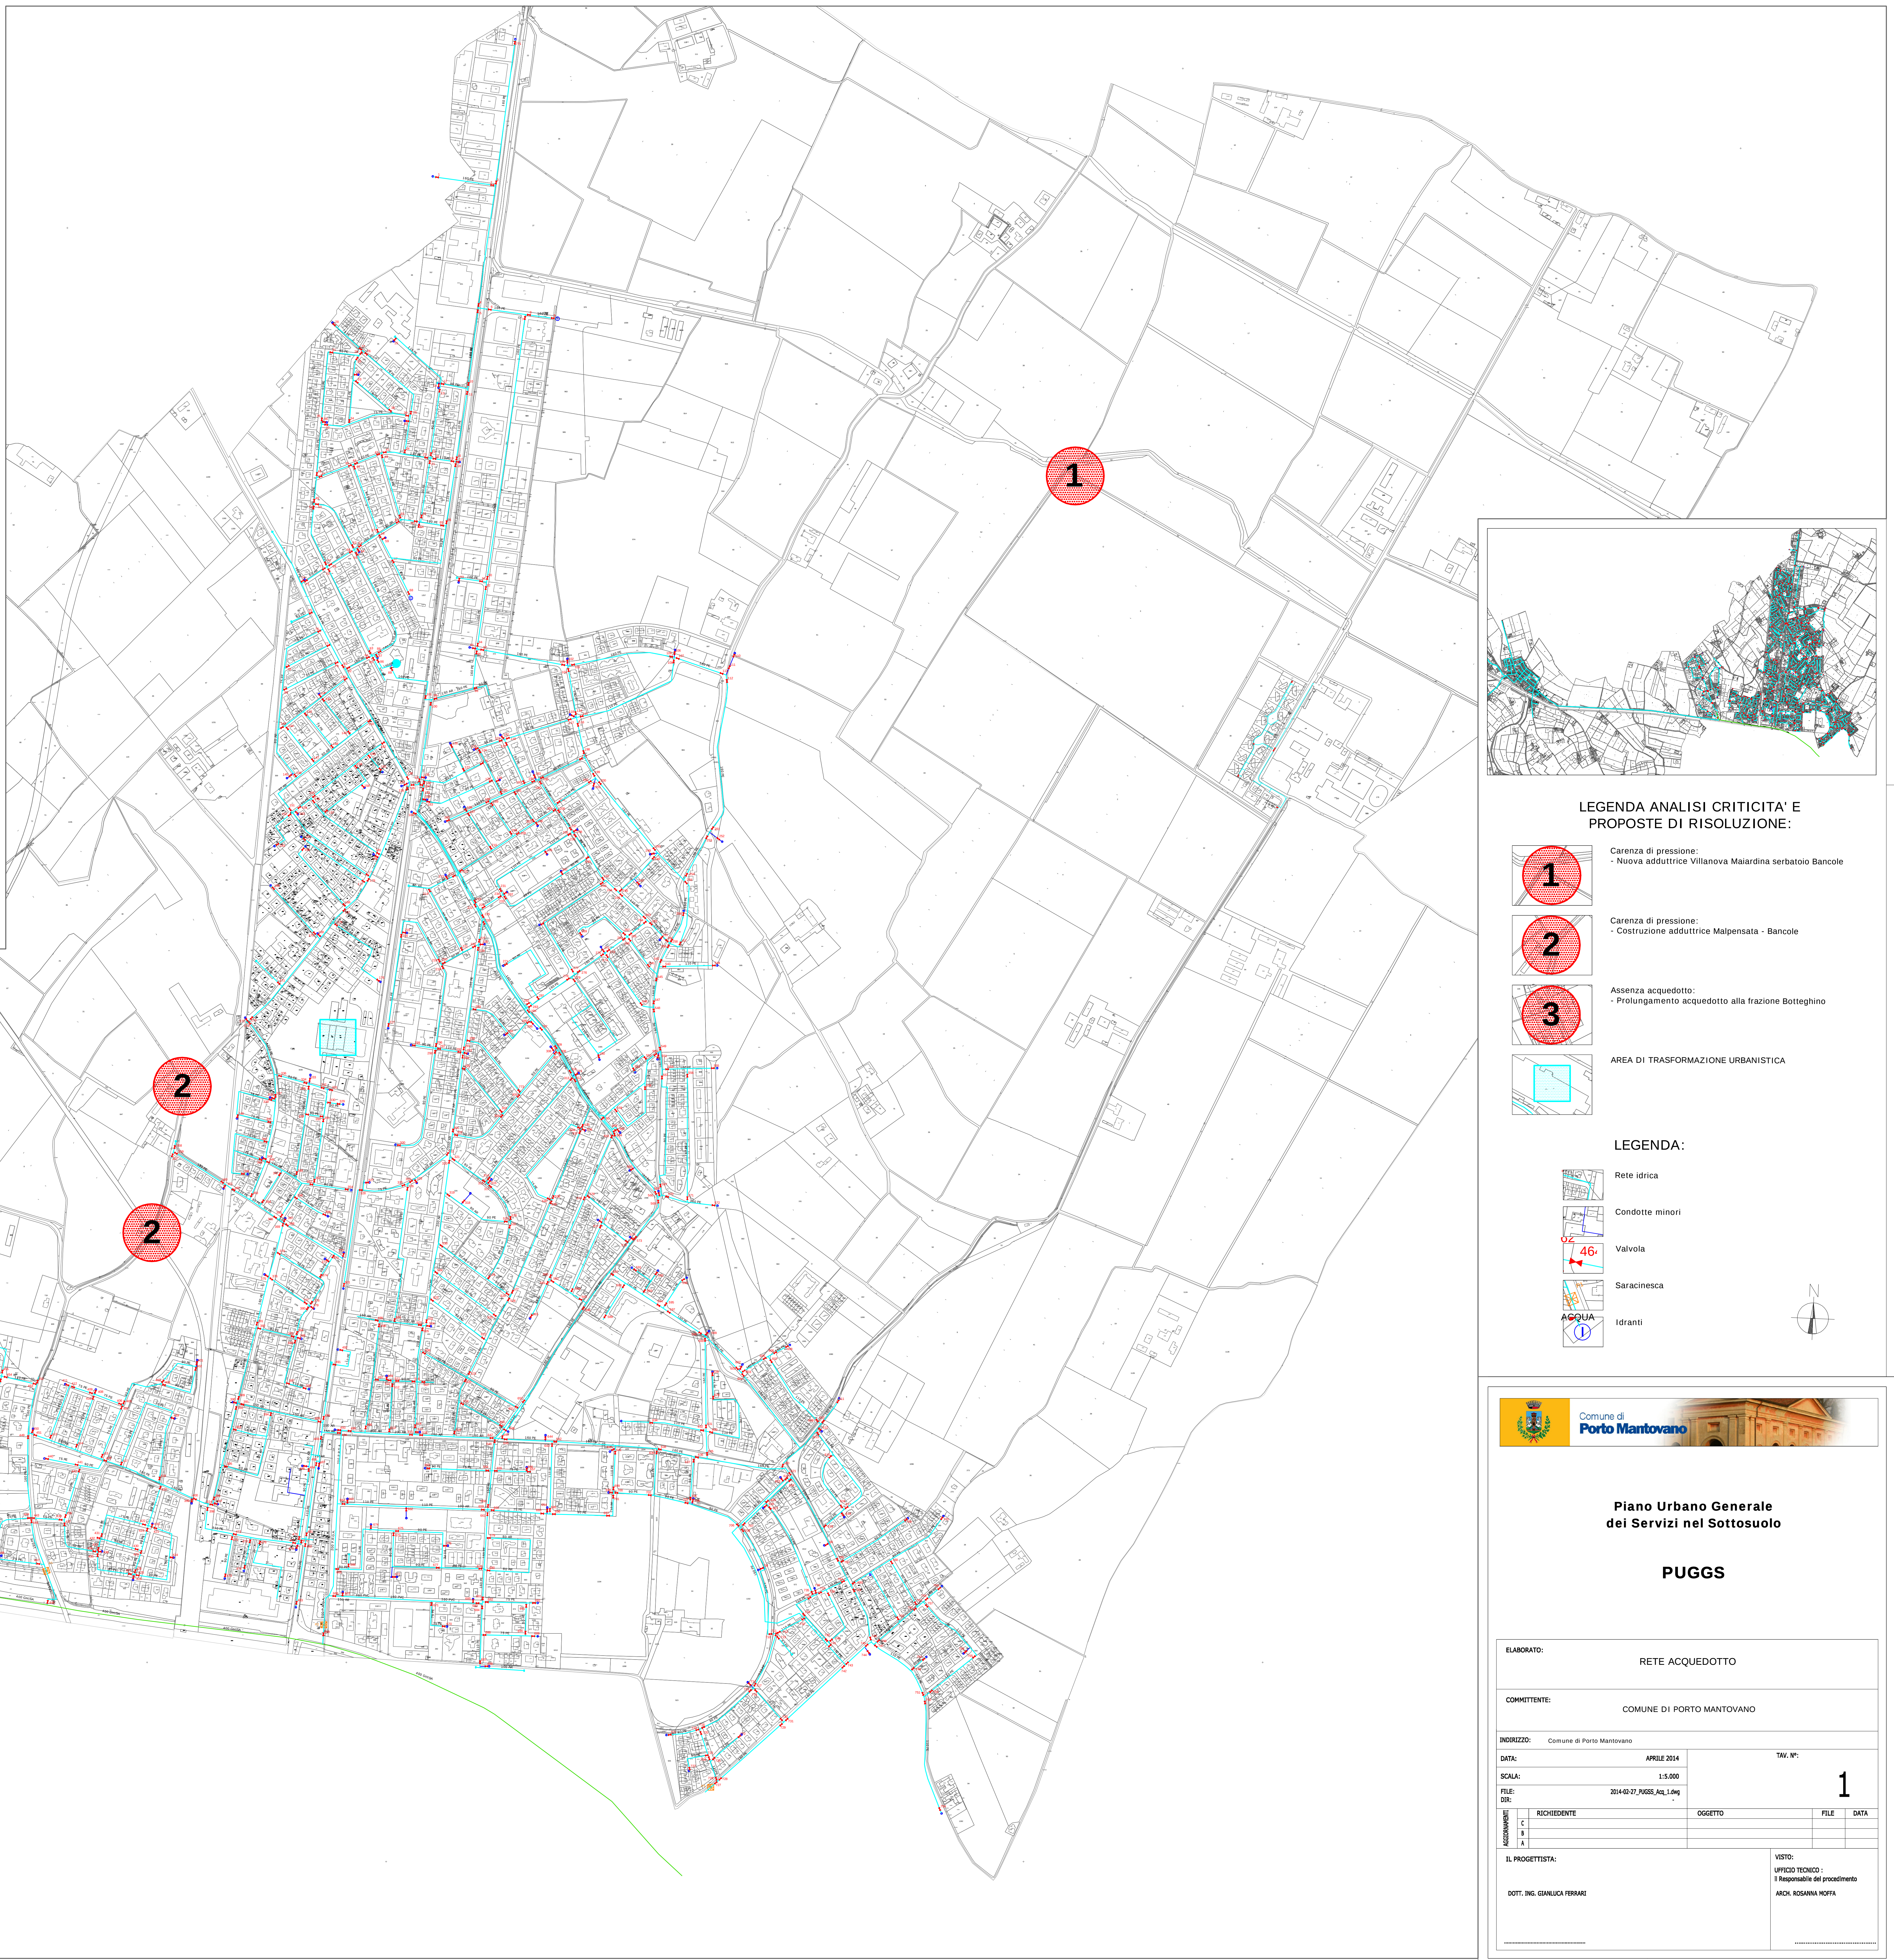


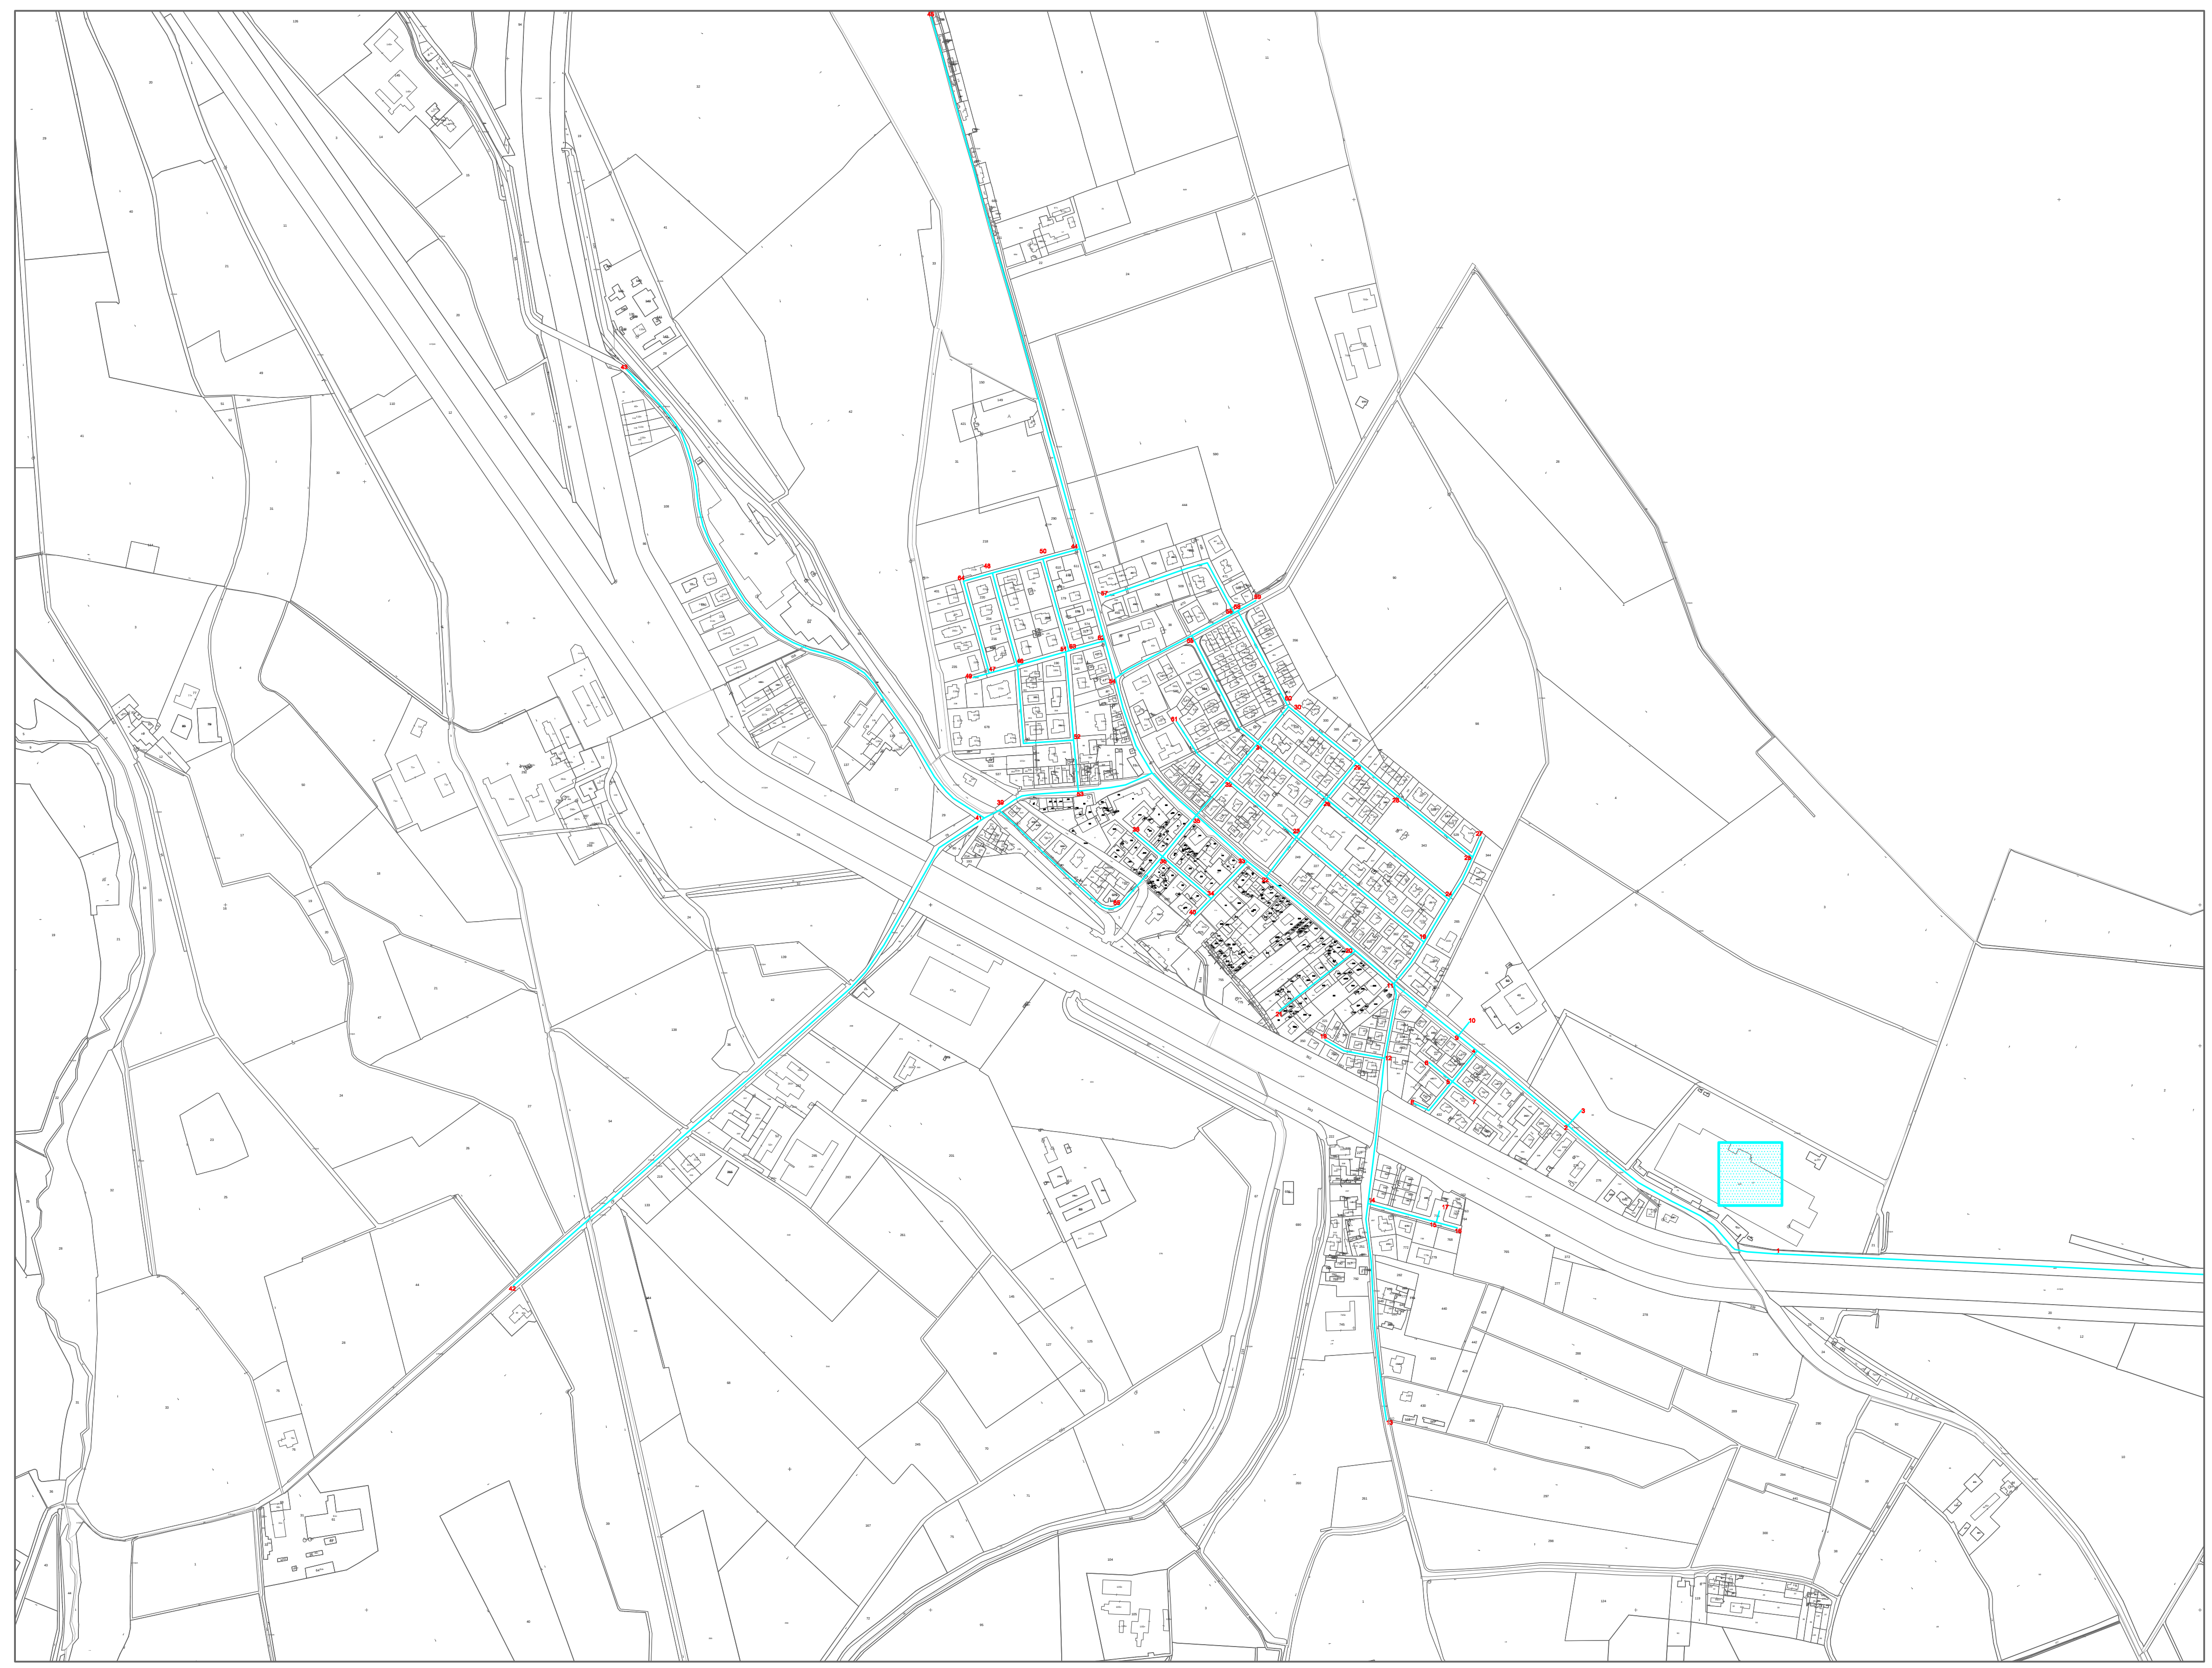


LEGENDA ANALISI CRITICITA' E PROPOSTE DI RISOLUZIONE:

- 1 Carenza di pressione:
- Nuova adduttrice Villanova Maiardina serbatoio Bancole
- 2 Carenza di pressione:
- Costruzione adduttrice Malpensata - Bancole
- 3 Assenza acquedotto:
- Prolungamento acquedotto alla frazione Botteghino
- AREA DI TRASFORMAZIONE URBANISTICA

LEGENDA:

- Rete idrica
- Condotte minori
- Valvola
- Saracinesca
- Idranti

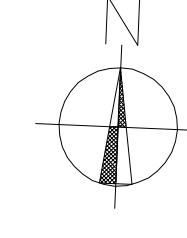

Piano Urbano Generale
dei Servizi nel Sottosuolo

PUGGS

ELABORATO:		RETE ACQUEDOTTO	
COMITENTE:		COMUNE DI PORTO MANTOVANO	
INDIRIZZO: Comune di Porto Mantovano		TAV. N°	
DATA: APRILE 2014		1	
SCALA: 1:5.000			
FILE: 2014-07-10-05_Alg.1.dwg			
DR: RICHIEDENTE		OGGETTO	
FILE		DATA	
IL PROGETTISTA:		VISTO:	
DOTT. ING. GIANLUCA FERRARI		UFFICIO TECNICO: Il Responsabile del procedimento ARCH. ROSANNA NOTTA	