



1

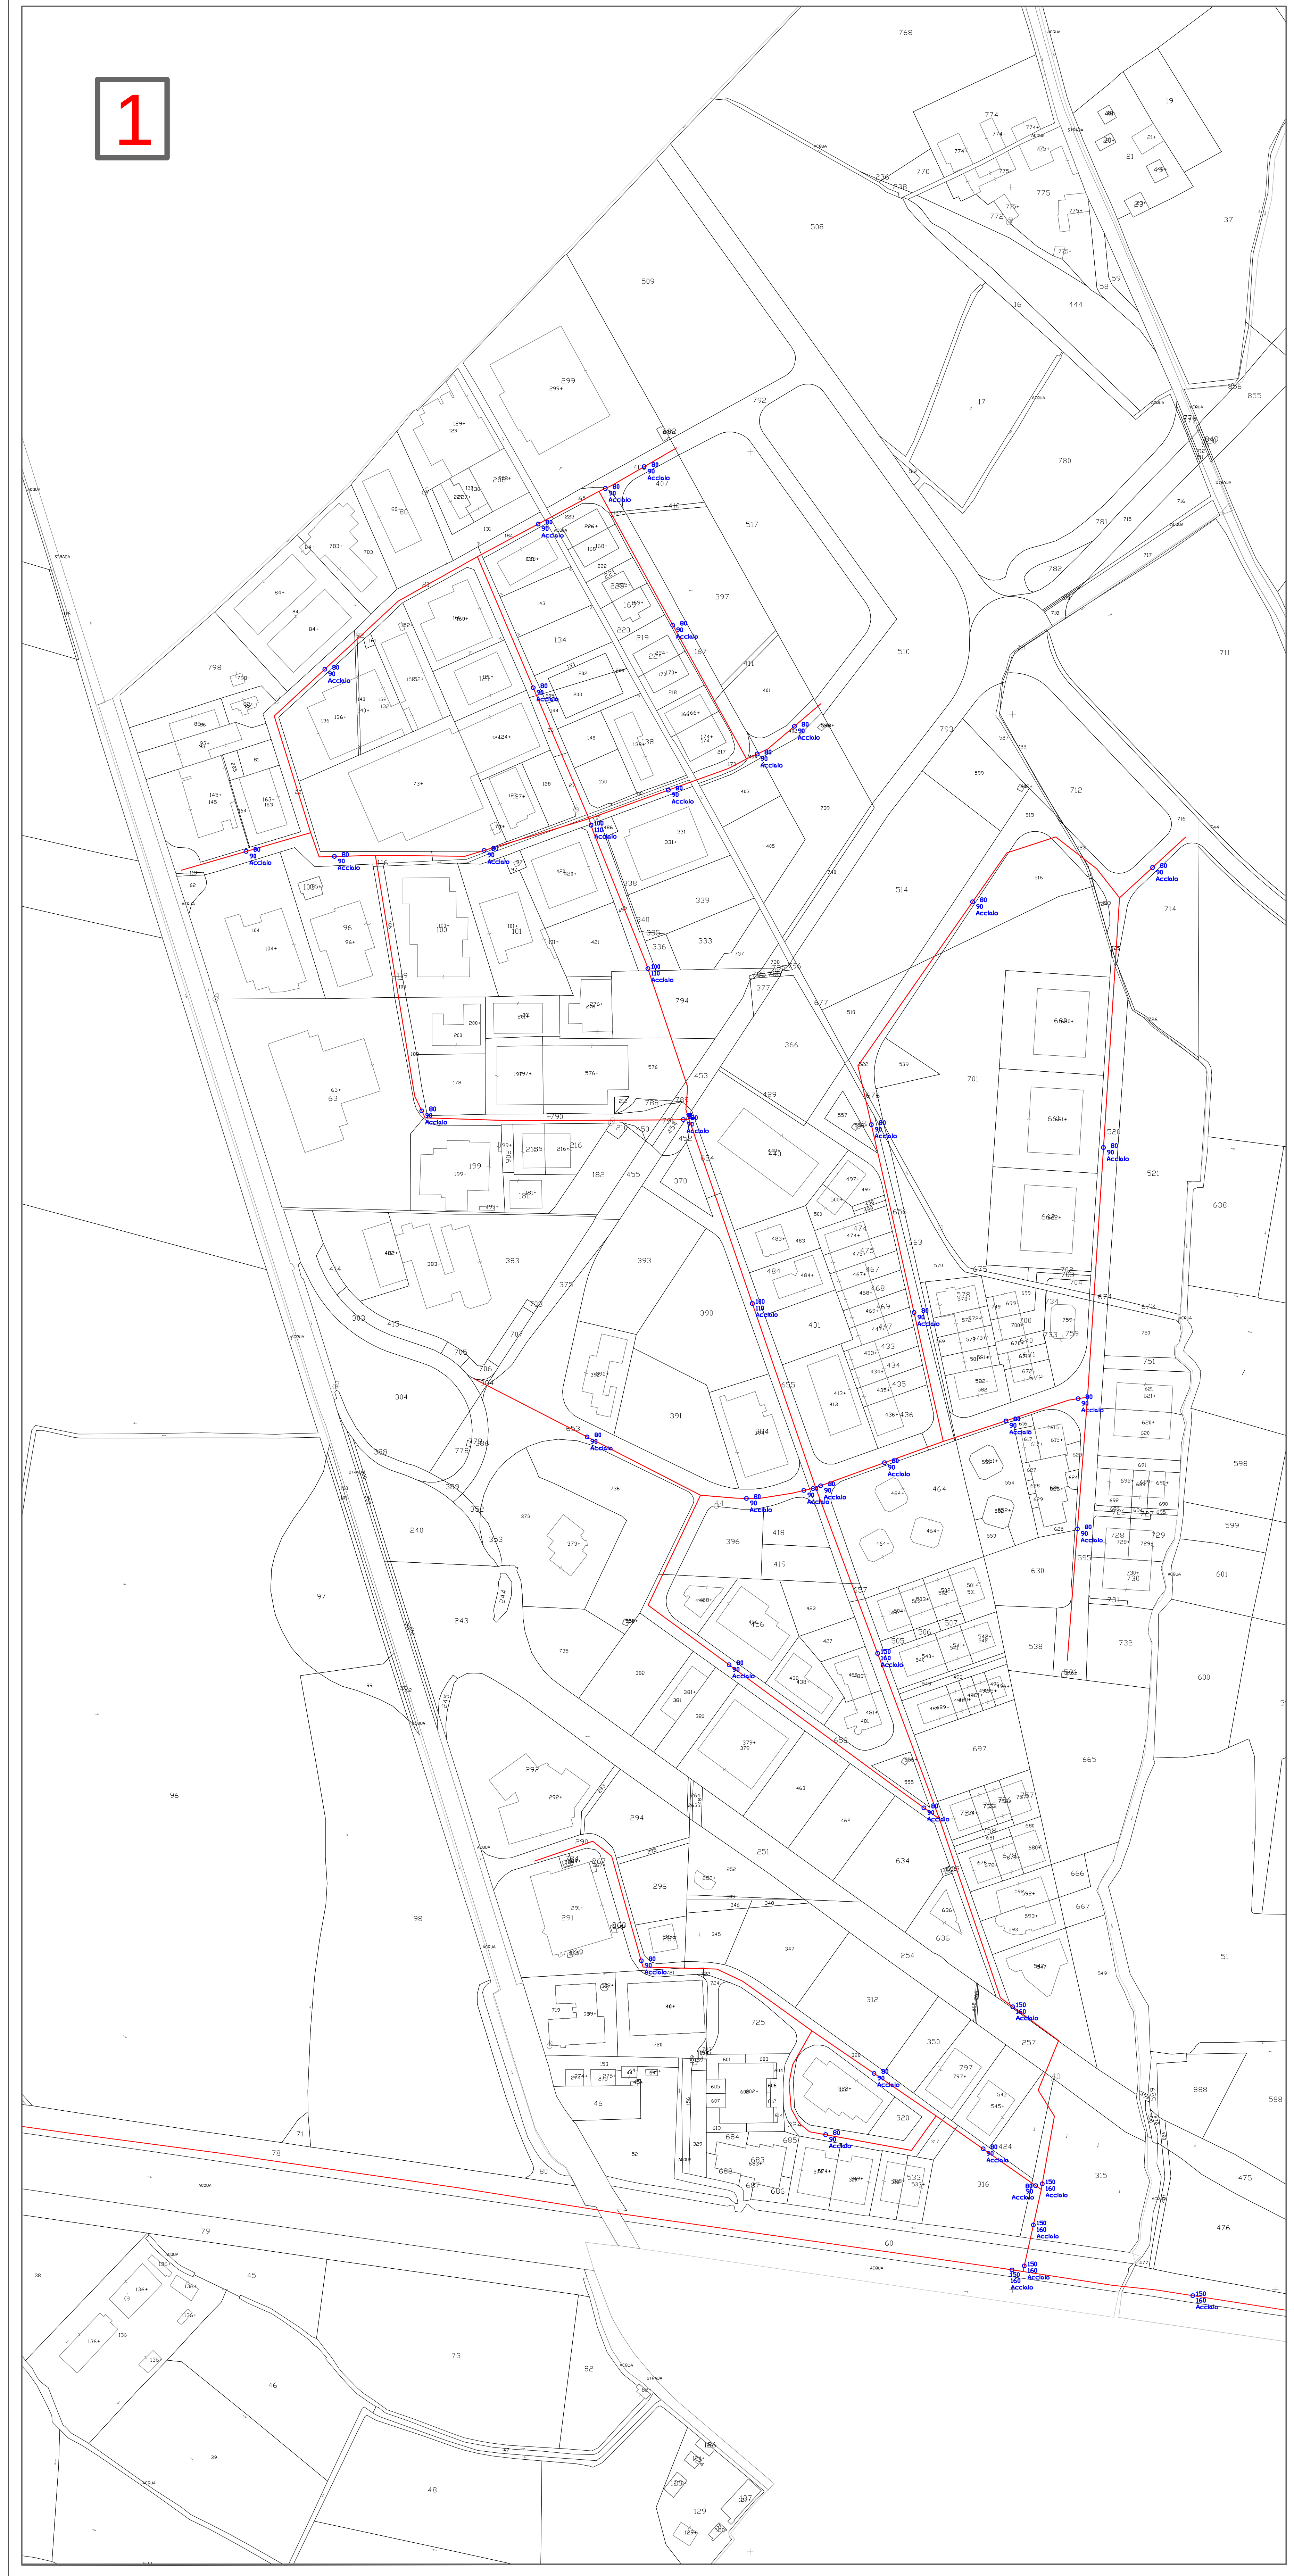

2

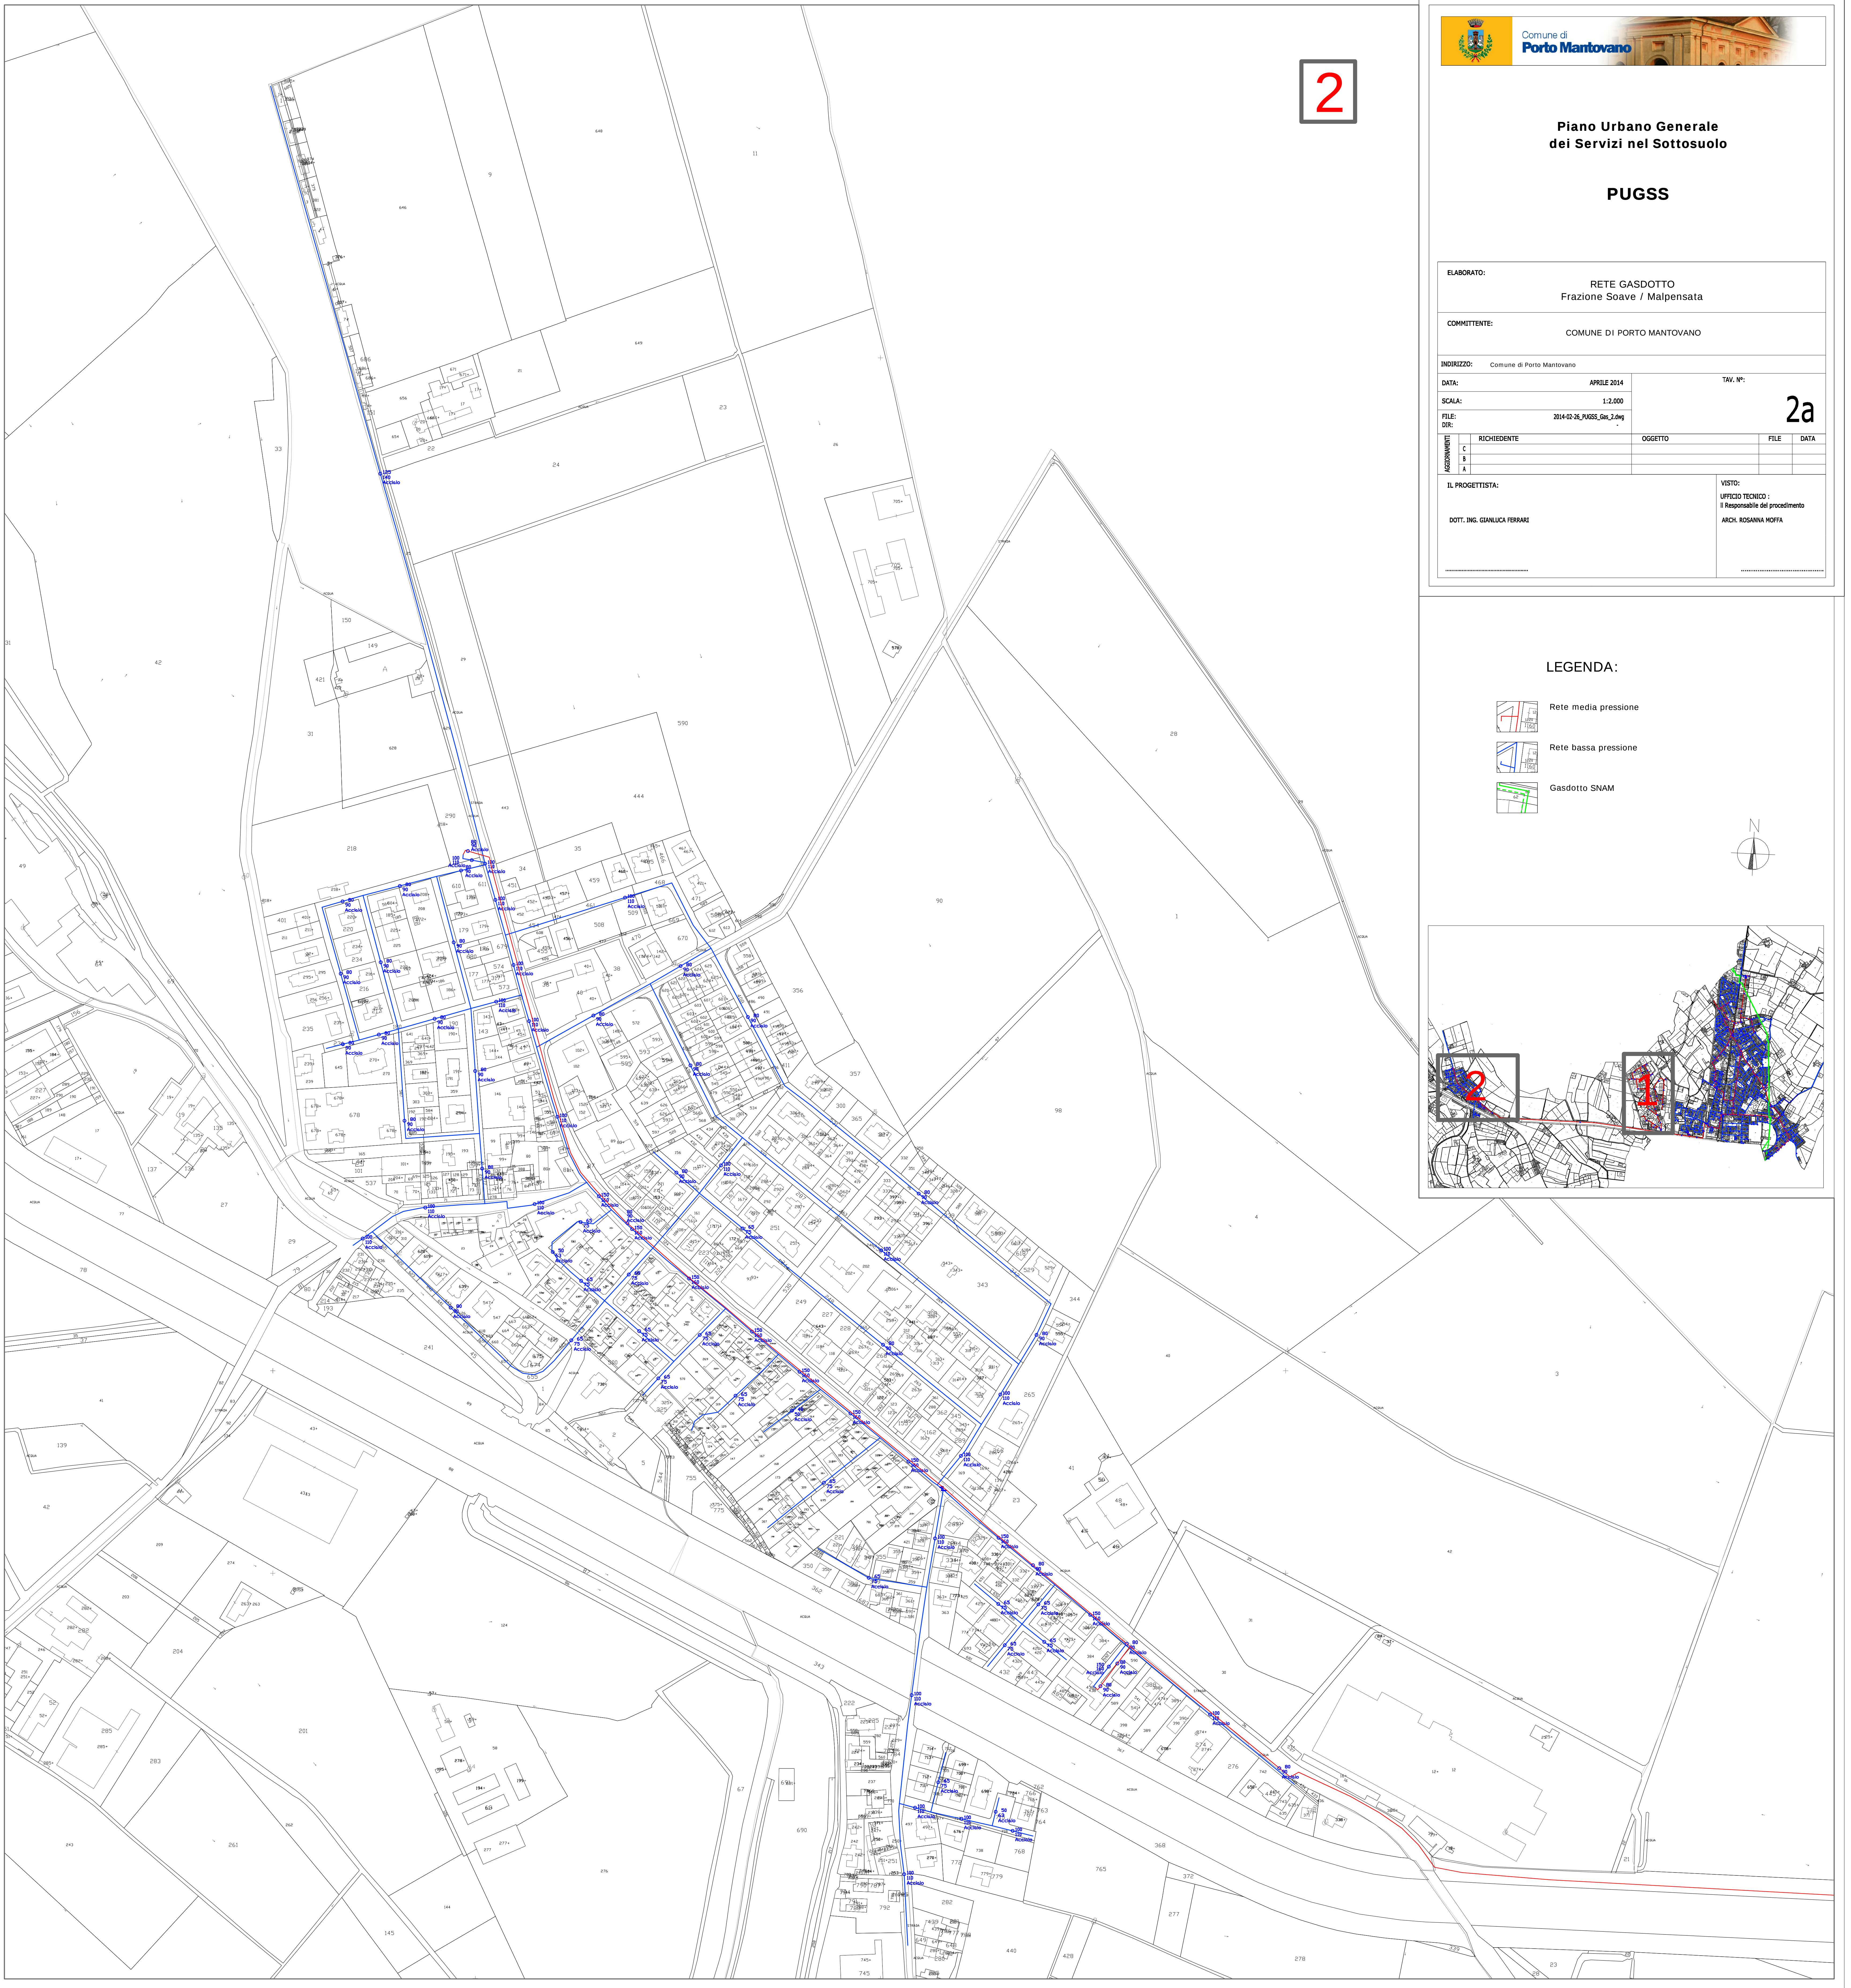

**Piano Urbano Generale
dei Servizi nel Sottosuolo**

PUGSS

ELABORATO:		RETE GASDOTTO Frazione Soave / Malpensata	
COMMITTENTE:		COMUNE DI PORTO MANTOVANO	
INIZIATO:		Comune di Porto Mantovano	
DATA:		APRILE 2014	
SCALA:		1:2.000	
