

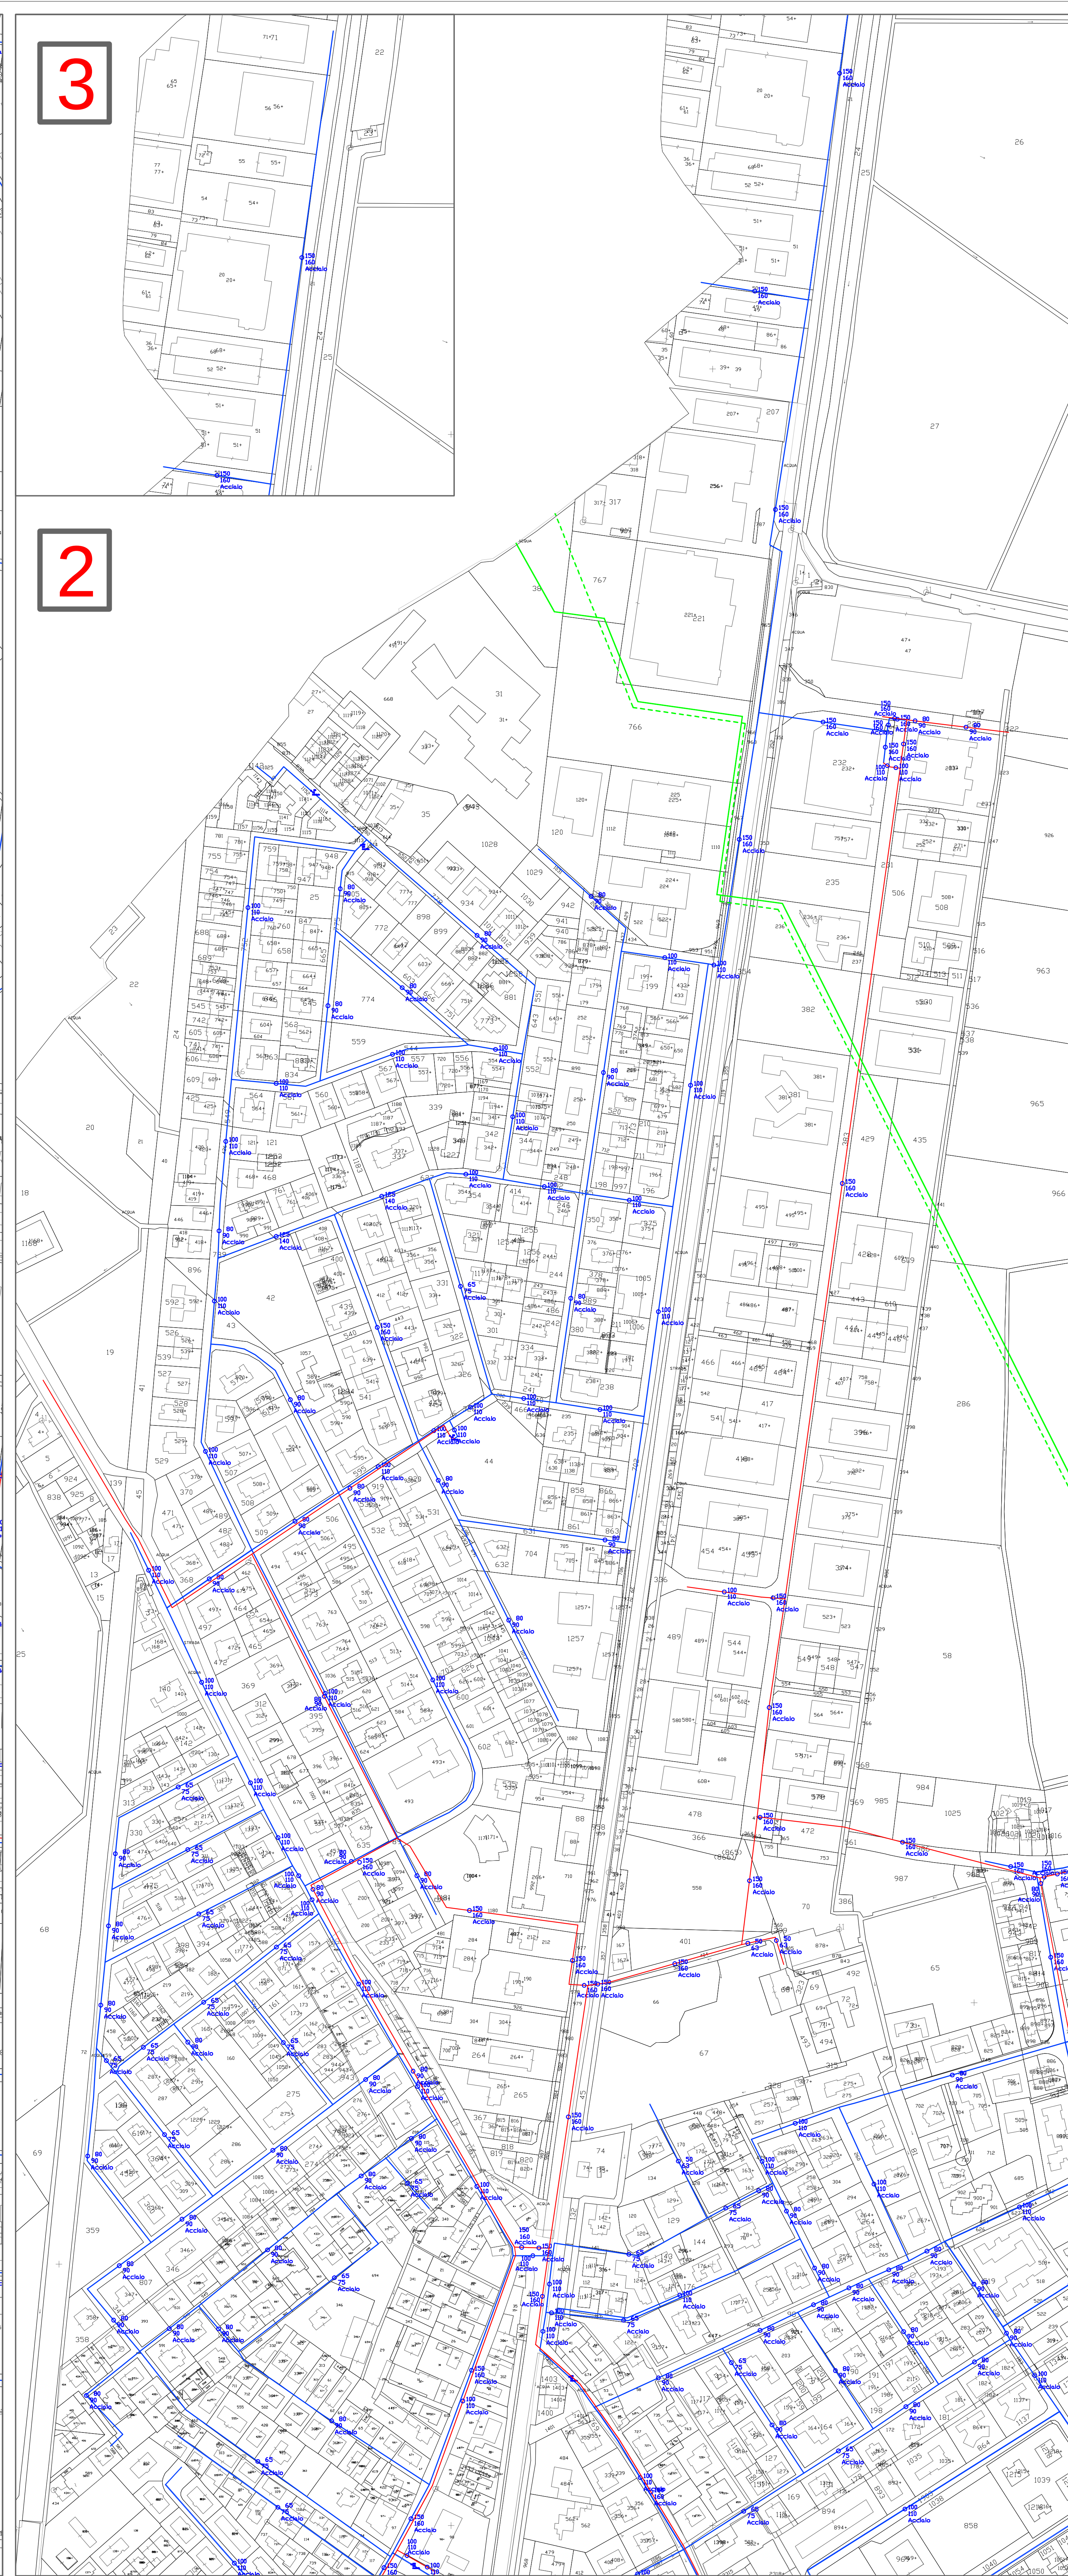



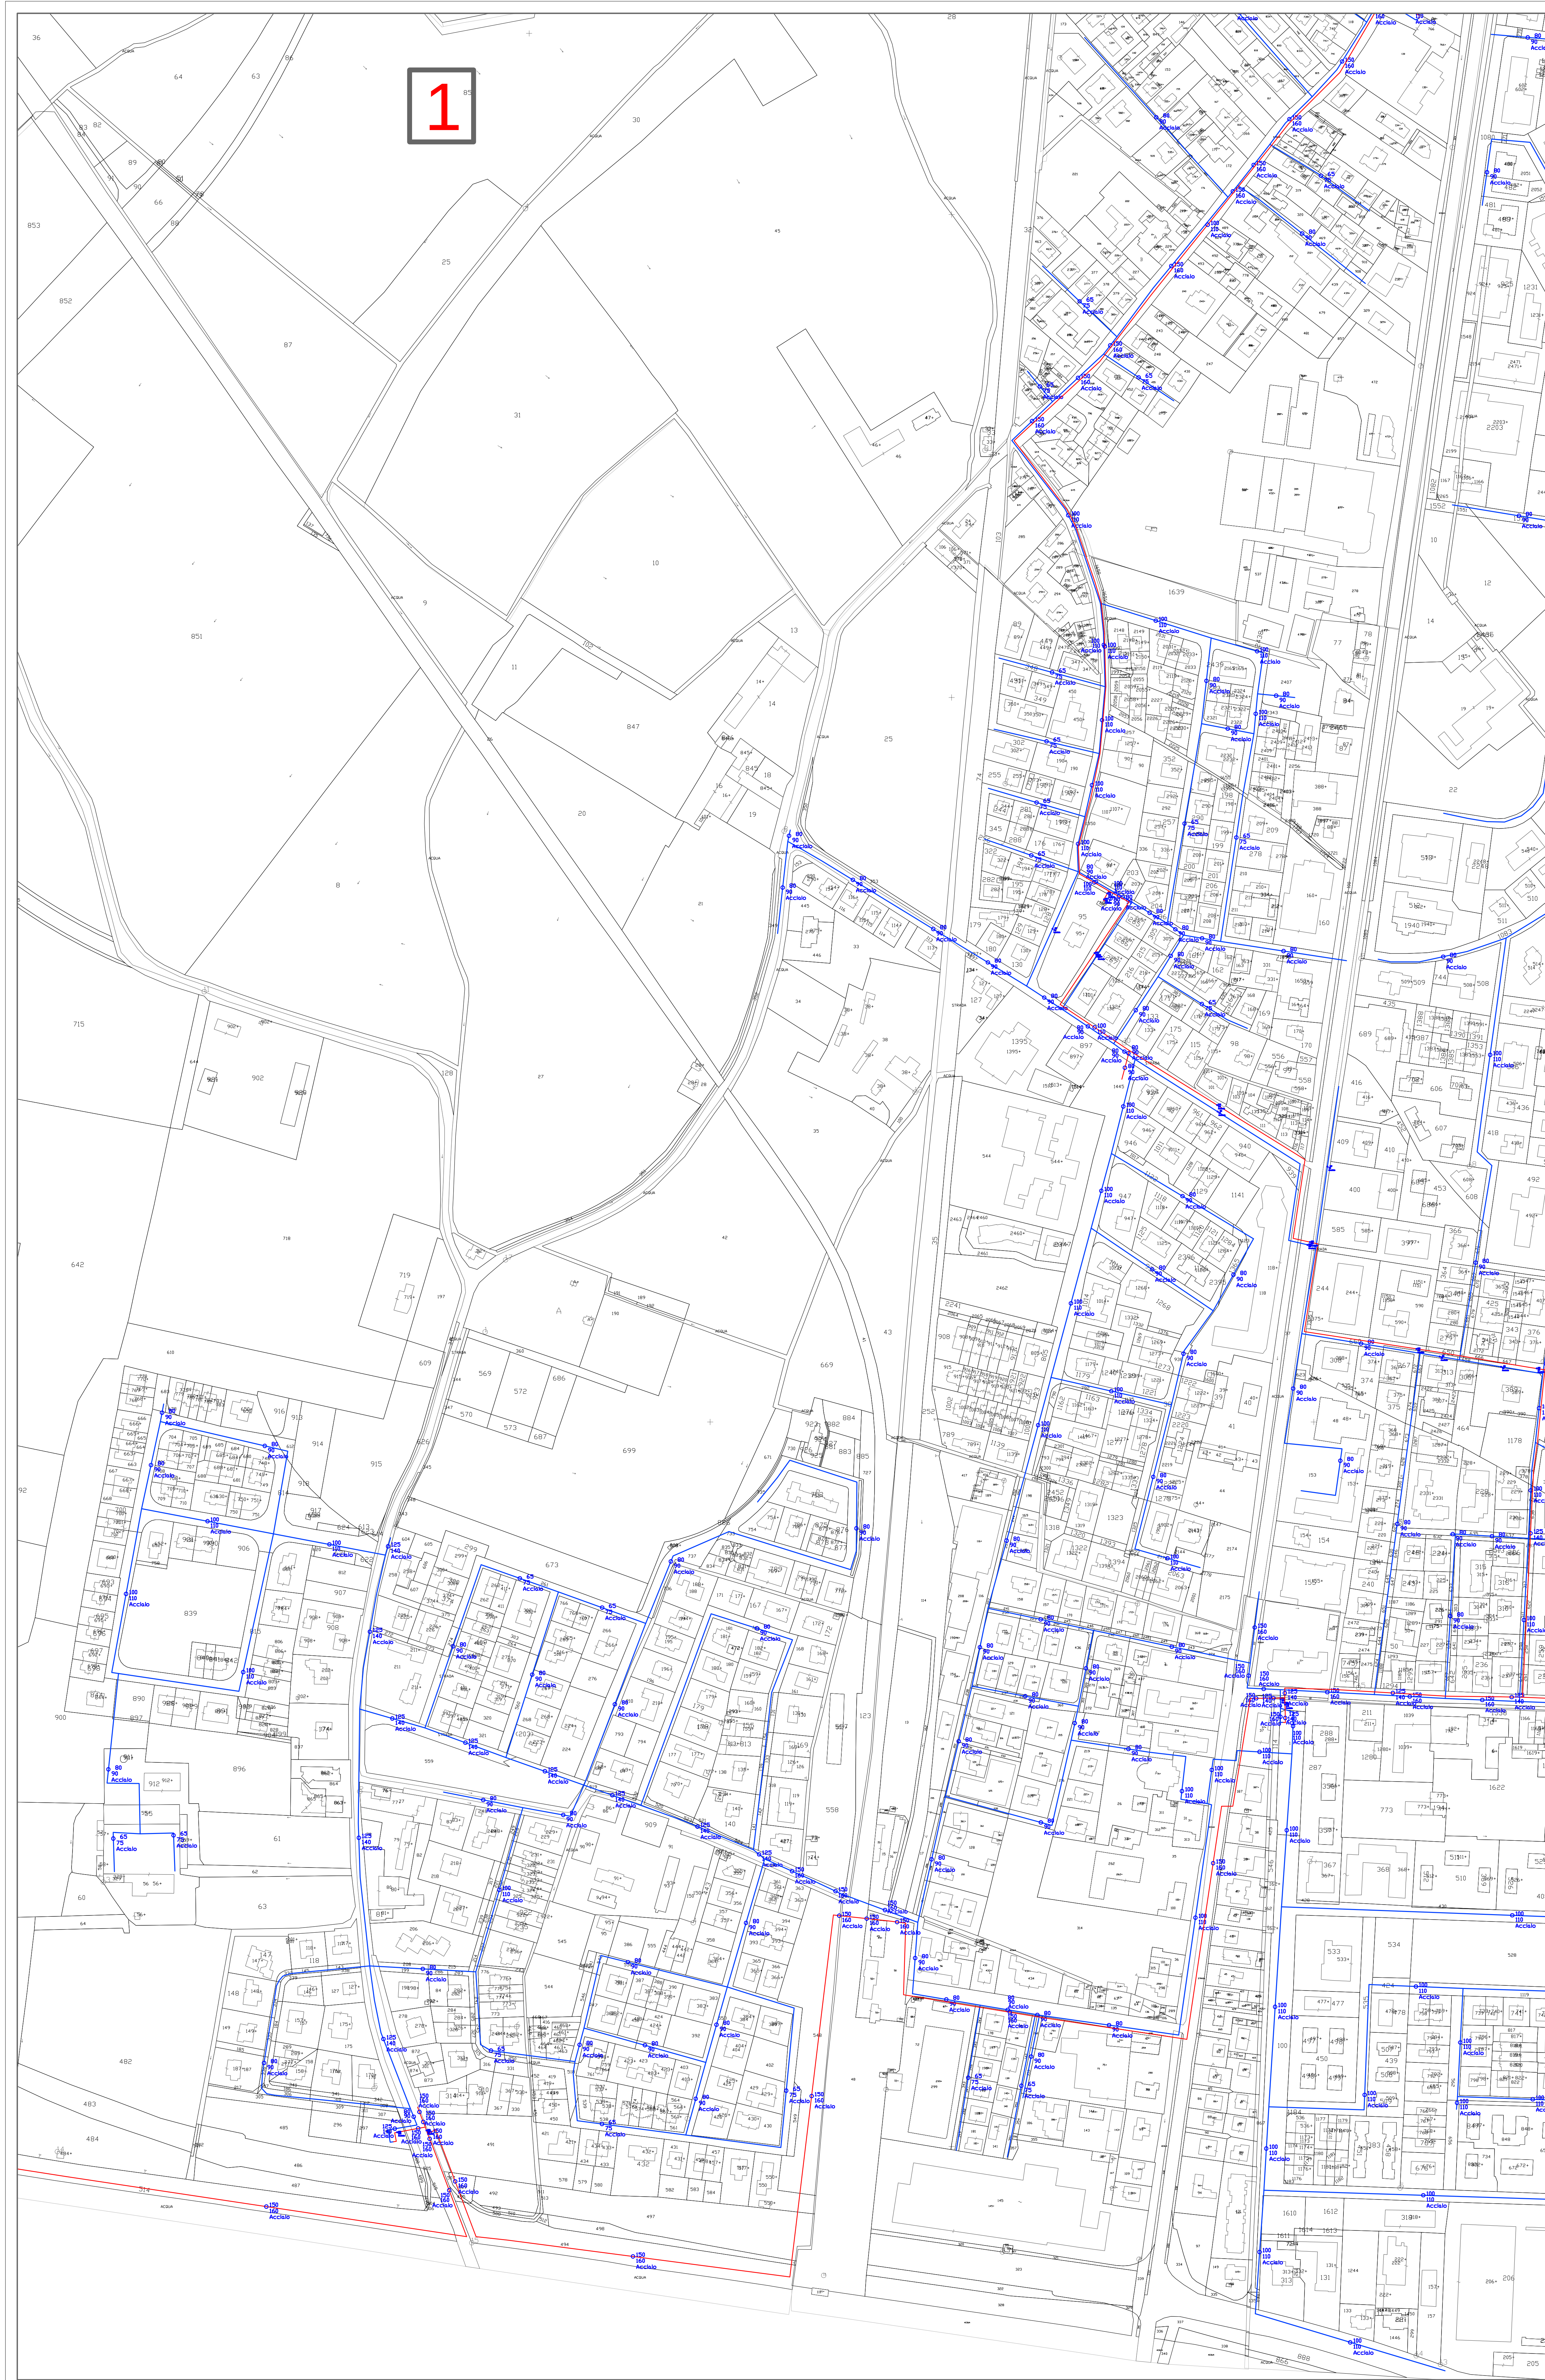



3

2

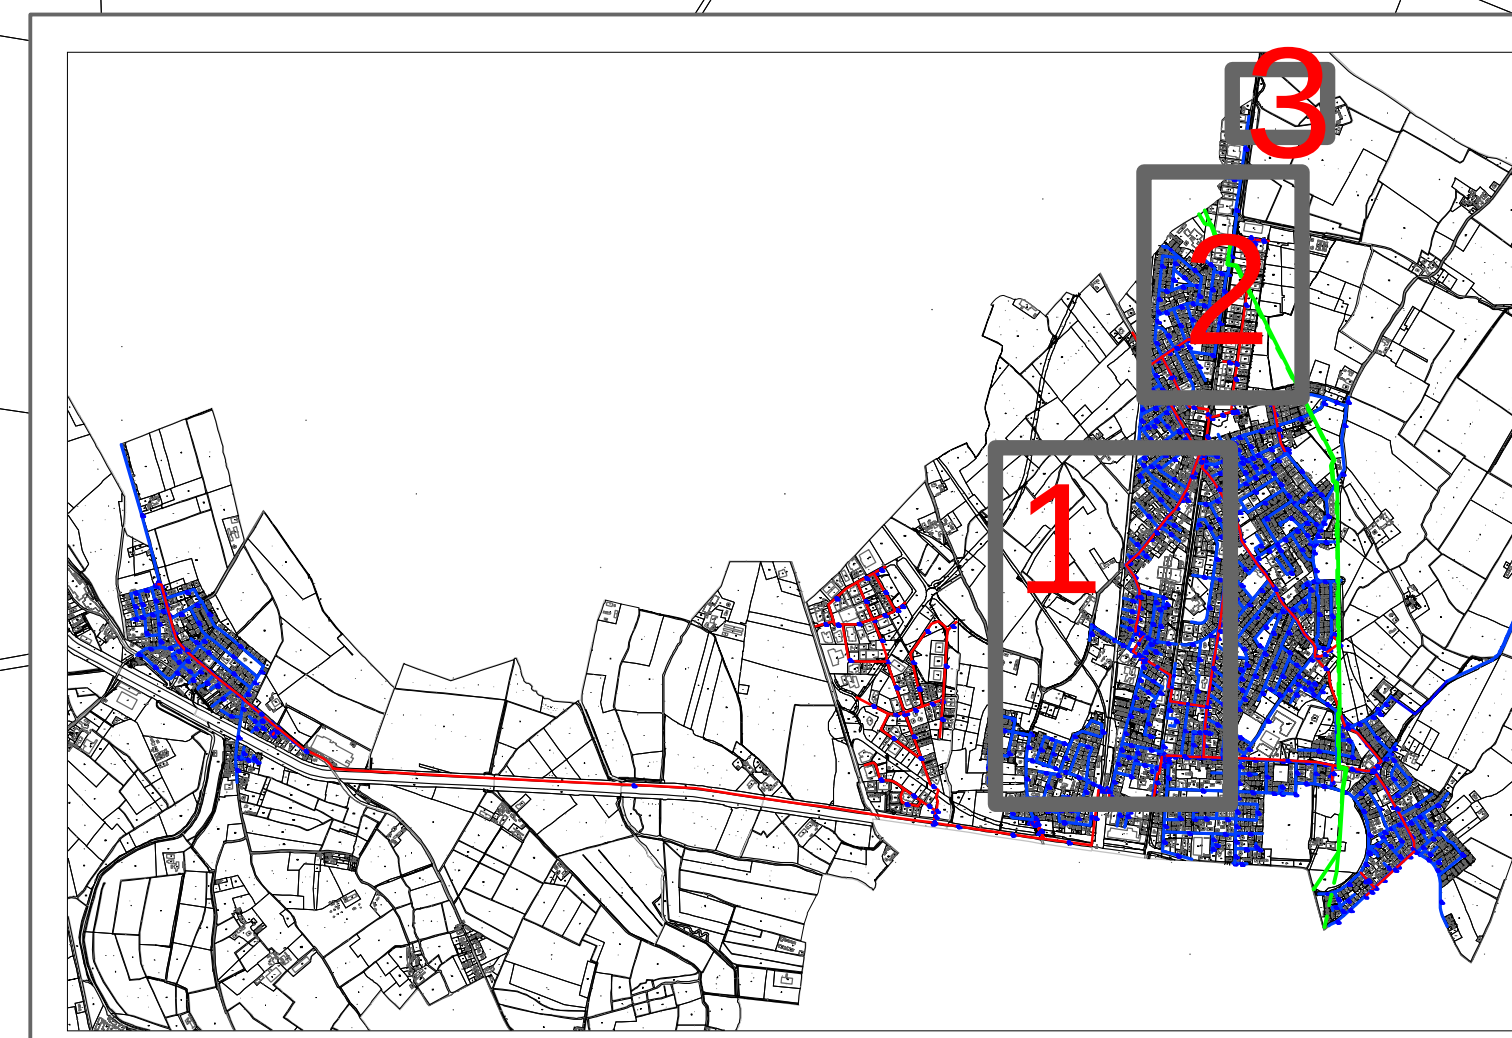

LEGENDA:

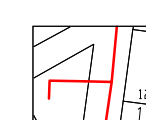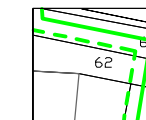-  Rete media pressione
-  Rete bassa pressione
-  Gasdotto SNAM

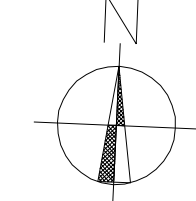

Piano Urbano Generale
dei Servizi nel Sottosuolo

PUGSS

ELABORATO:		RETE GASDOTTO Bancole ovest / Mantovanelle	
COMMITTENTE:		COMUNE DI PORTO MANTOVANO	
INDIRIZZO:		Comune di Porto Mantovano	
DATA:		APRILE 2014	
SCALA:		1:2.000	
FILE:		2014-02-28_PUGSS_Gm.2.dwg	
DIR:			
RICHIEDENTE:		OGGETTO:	
IL PROGETTISTA:		VISTO:	
DOTT. ING. GIANLUCA FERRARE		UFFICIO TECNICO: Il Responsabile del procedimento ARCH. ROSANNA MOFFA	

2b