



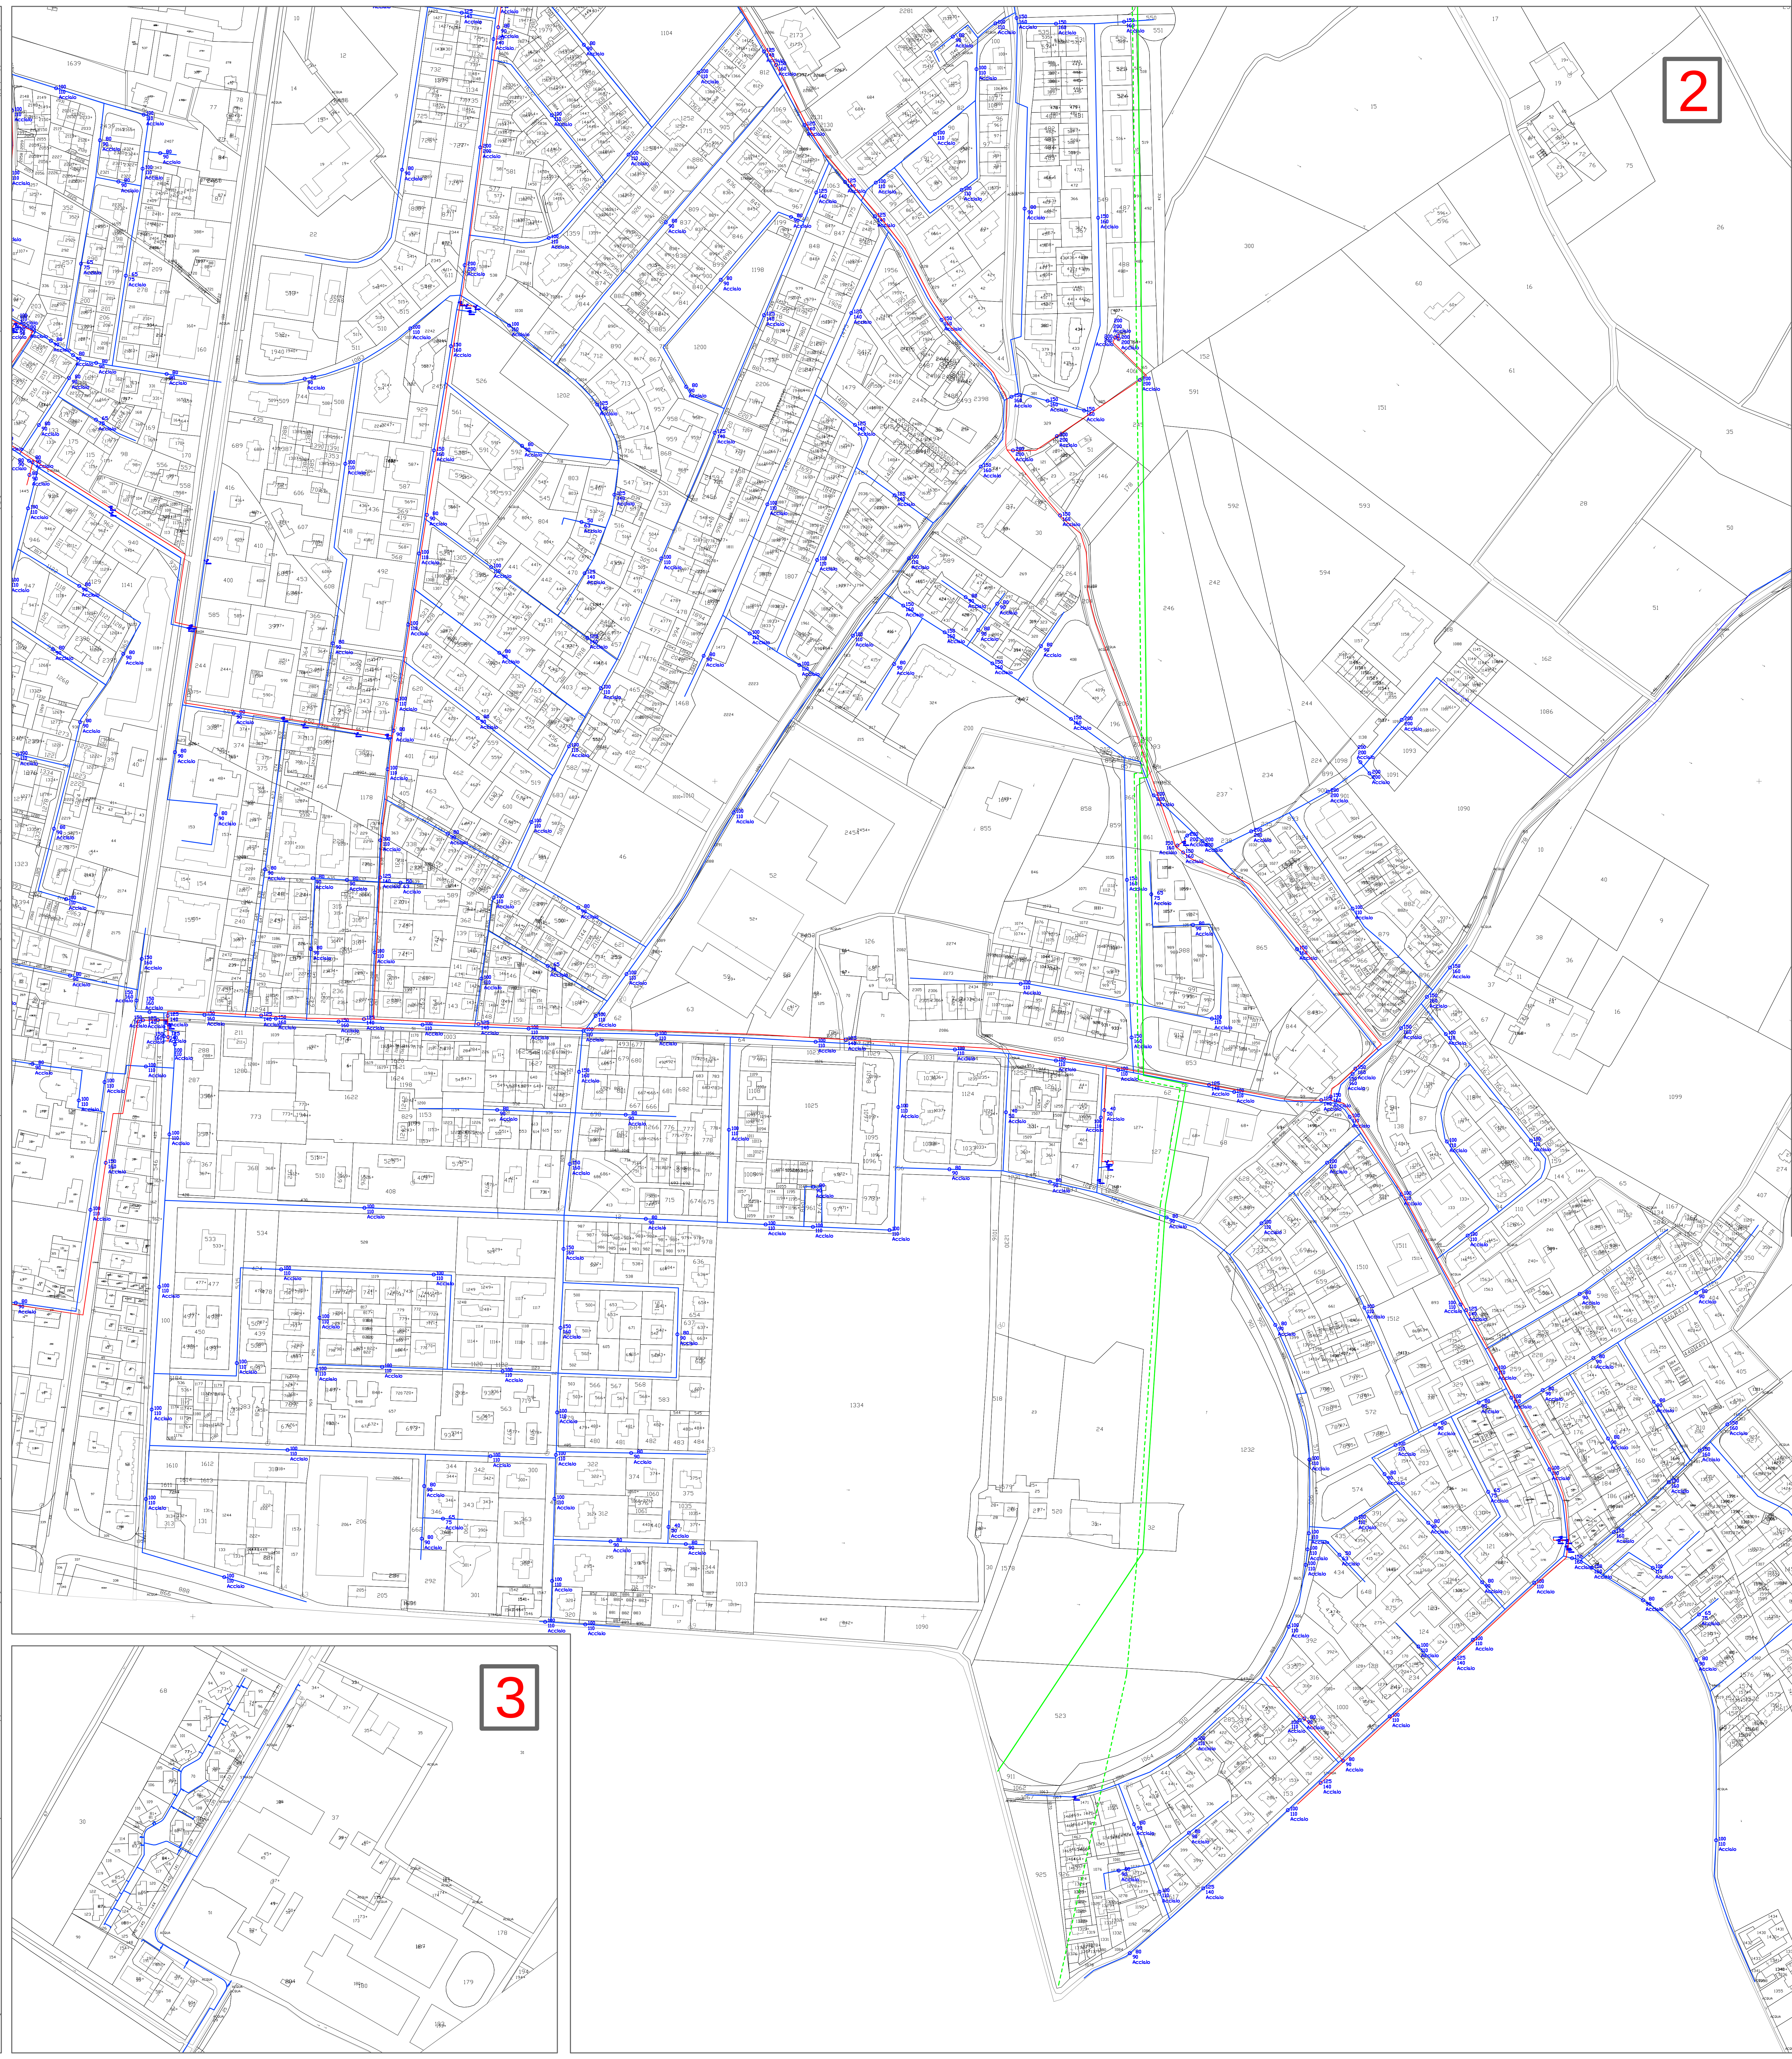

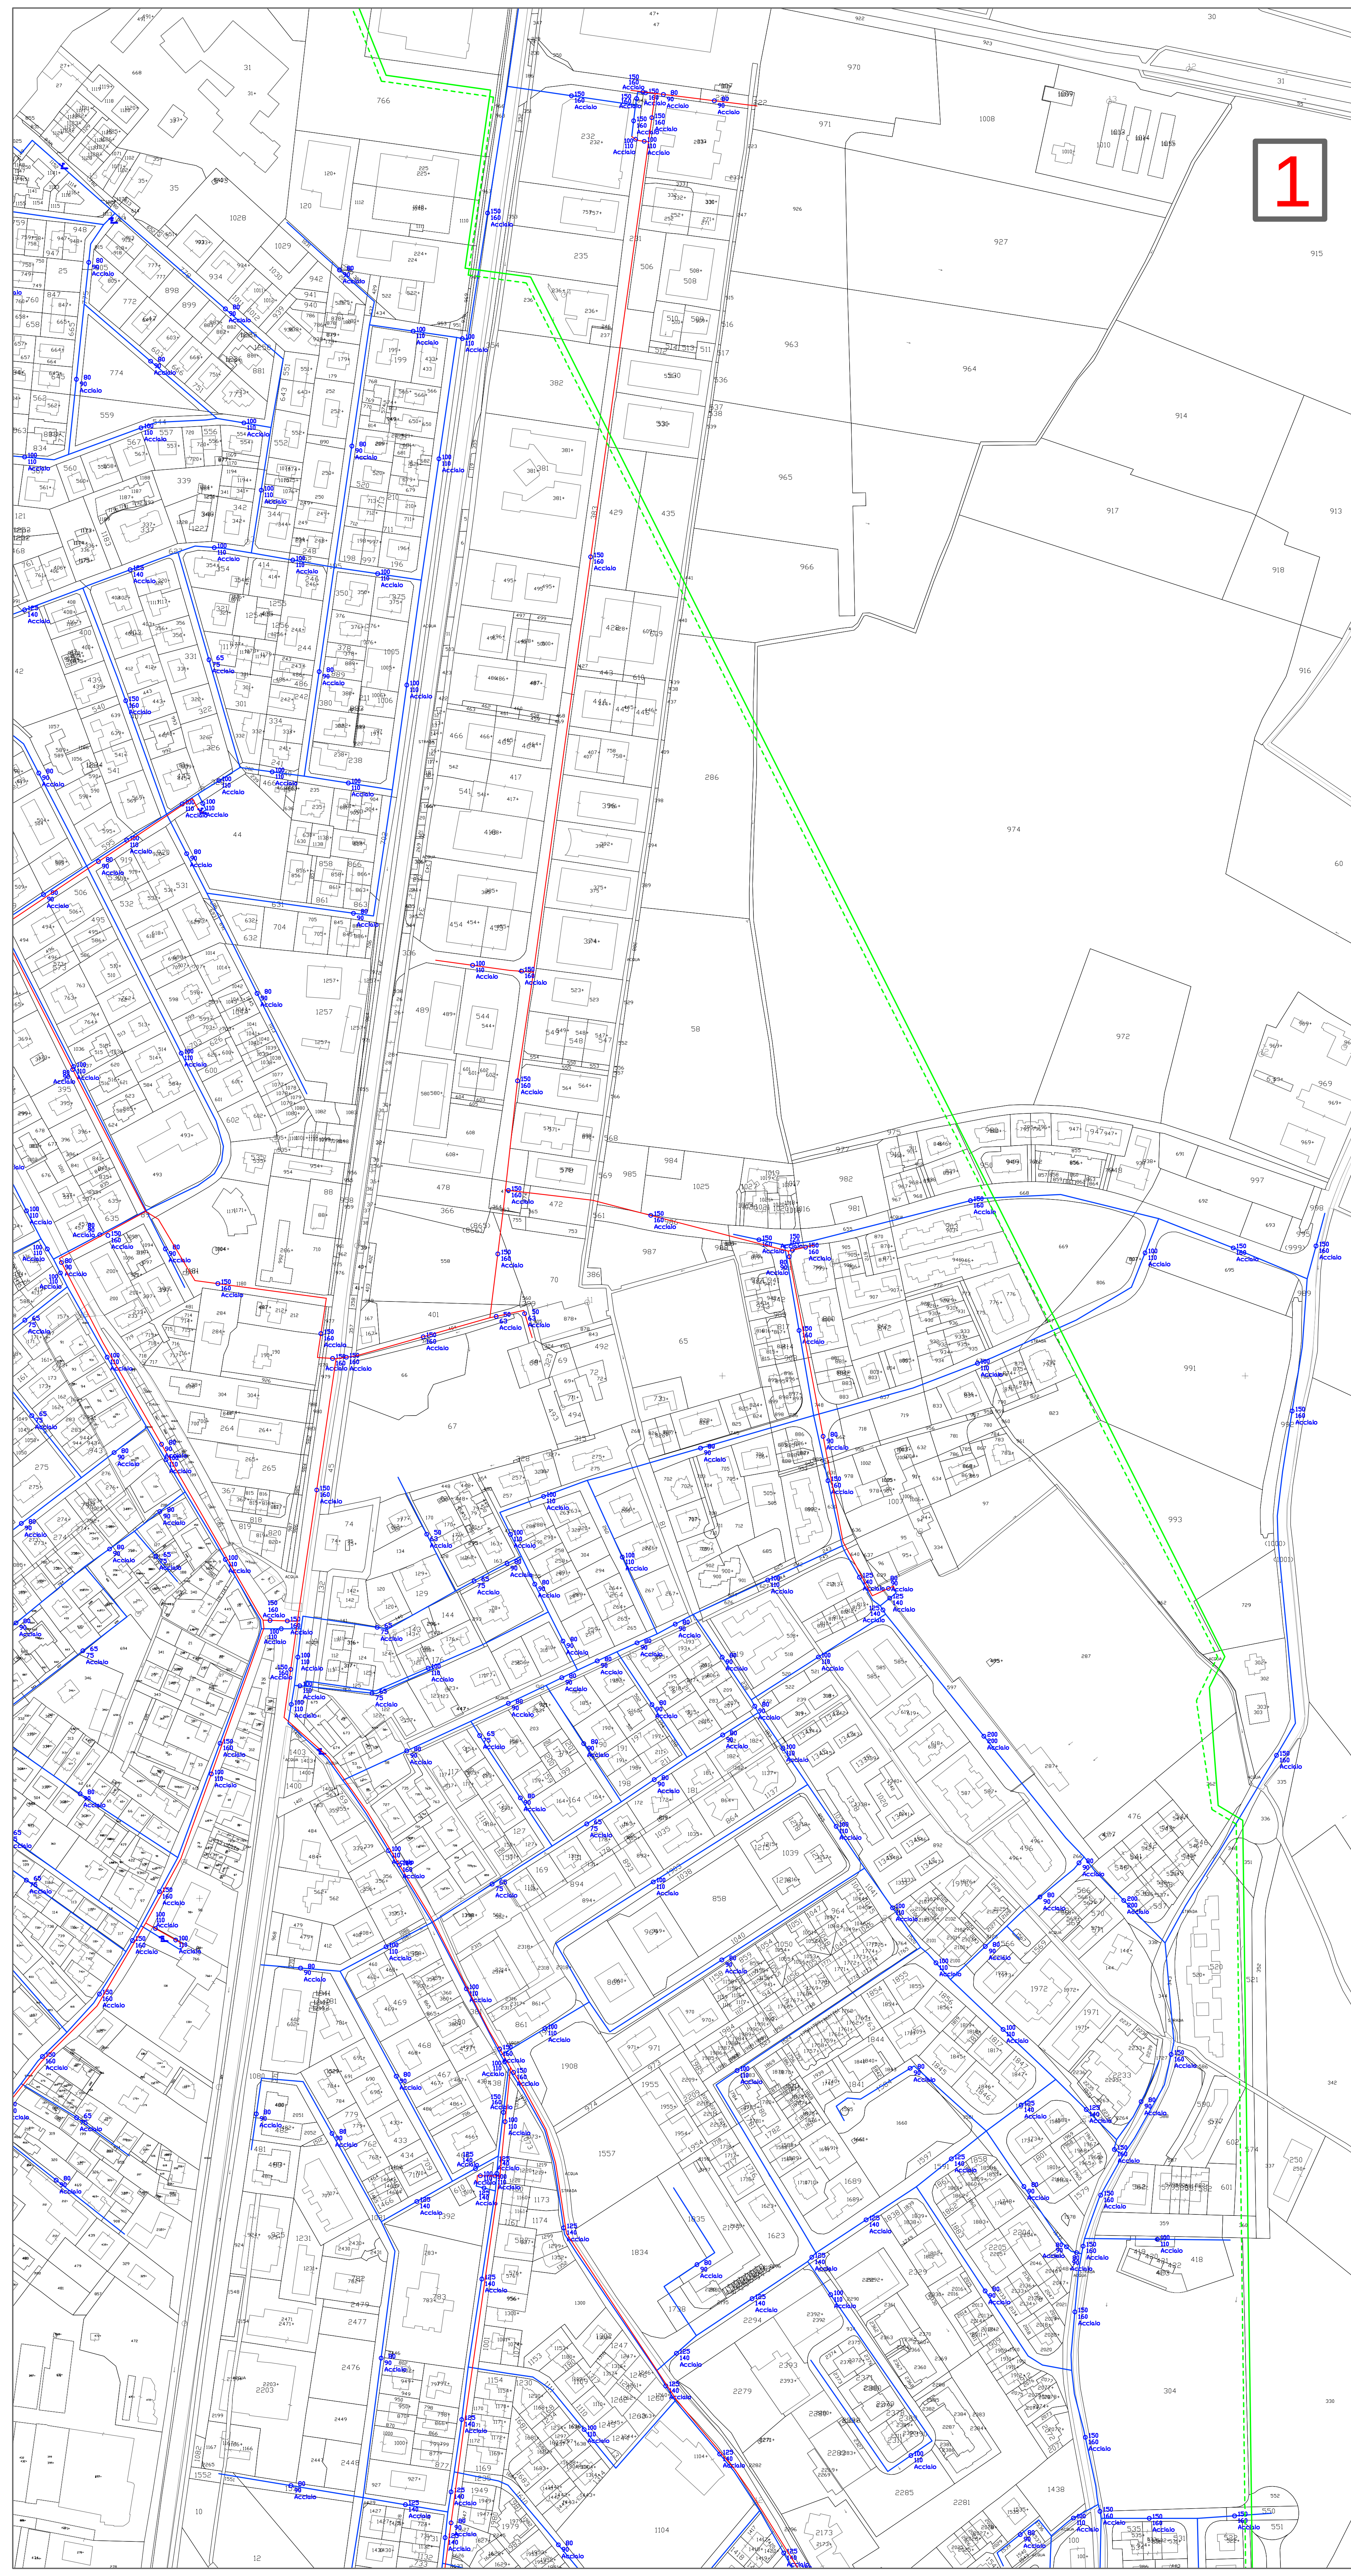

**Piano Urbano Generale
dei Servizi nel Sottosuolo**

PUGSS

ELABORATO:		RETE GASDOTTO Bancole est / Montata Carra / Spinosa	
COMMITTENTE:		COMUNE DI PORTO MANTOVANO	
INDIRIZZO:		Comune di Porto Mantovano	
DATA:	APRILE 2014	TM: N°:	
SCALA:	1:2.000		
FILE:	2014-03-26_PUGSS_Sm_2.dwg		
PRO:			
RICHIEDENTE:		OGGETTO:	FILE DATA
IL PROGETTISTA:		VISTO:	
DOTT. ING. GUALICIA FERRARI		UFFICIO TECNICO: Il Responsabile del procedimento ARCH. ROSANNA ROFFA	

LEGENDA:

-  Rete media pressione
-  Rete bassa pressione
-  Gasdotto SNAM

