

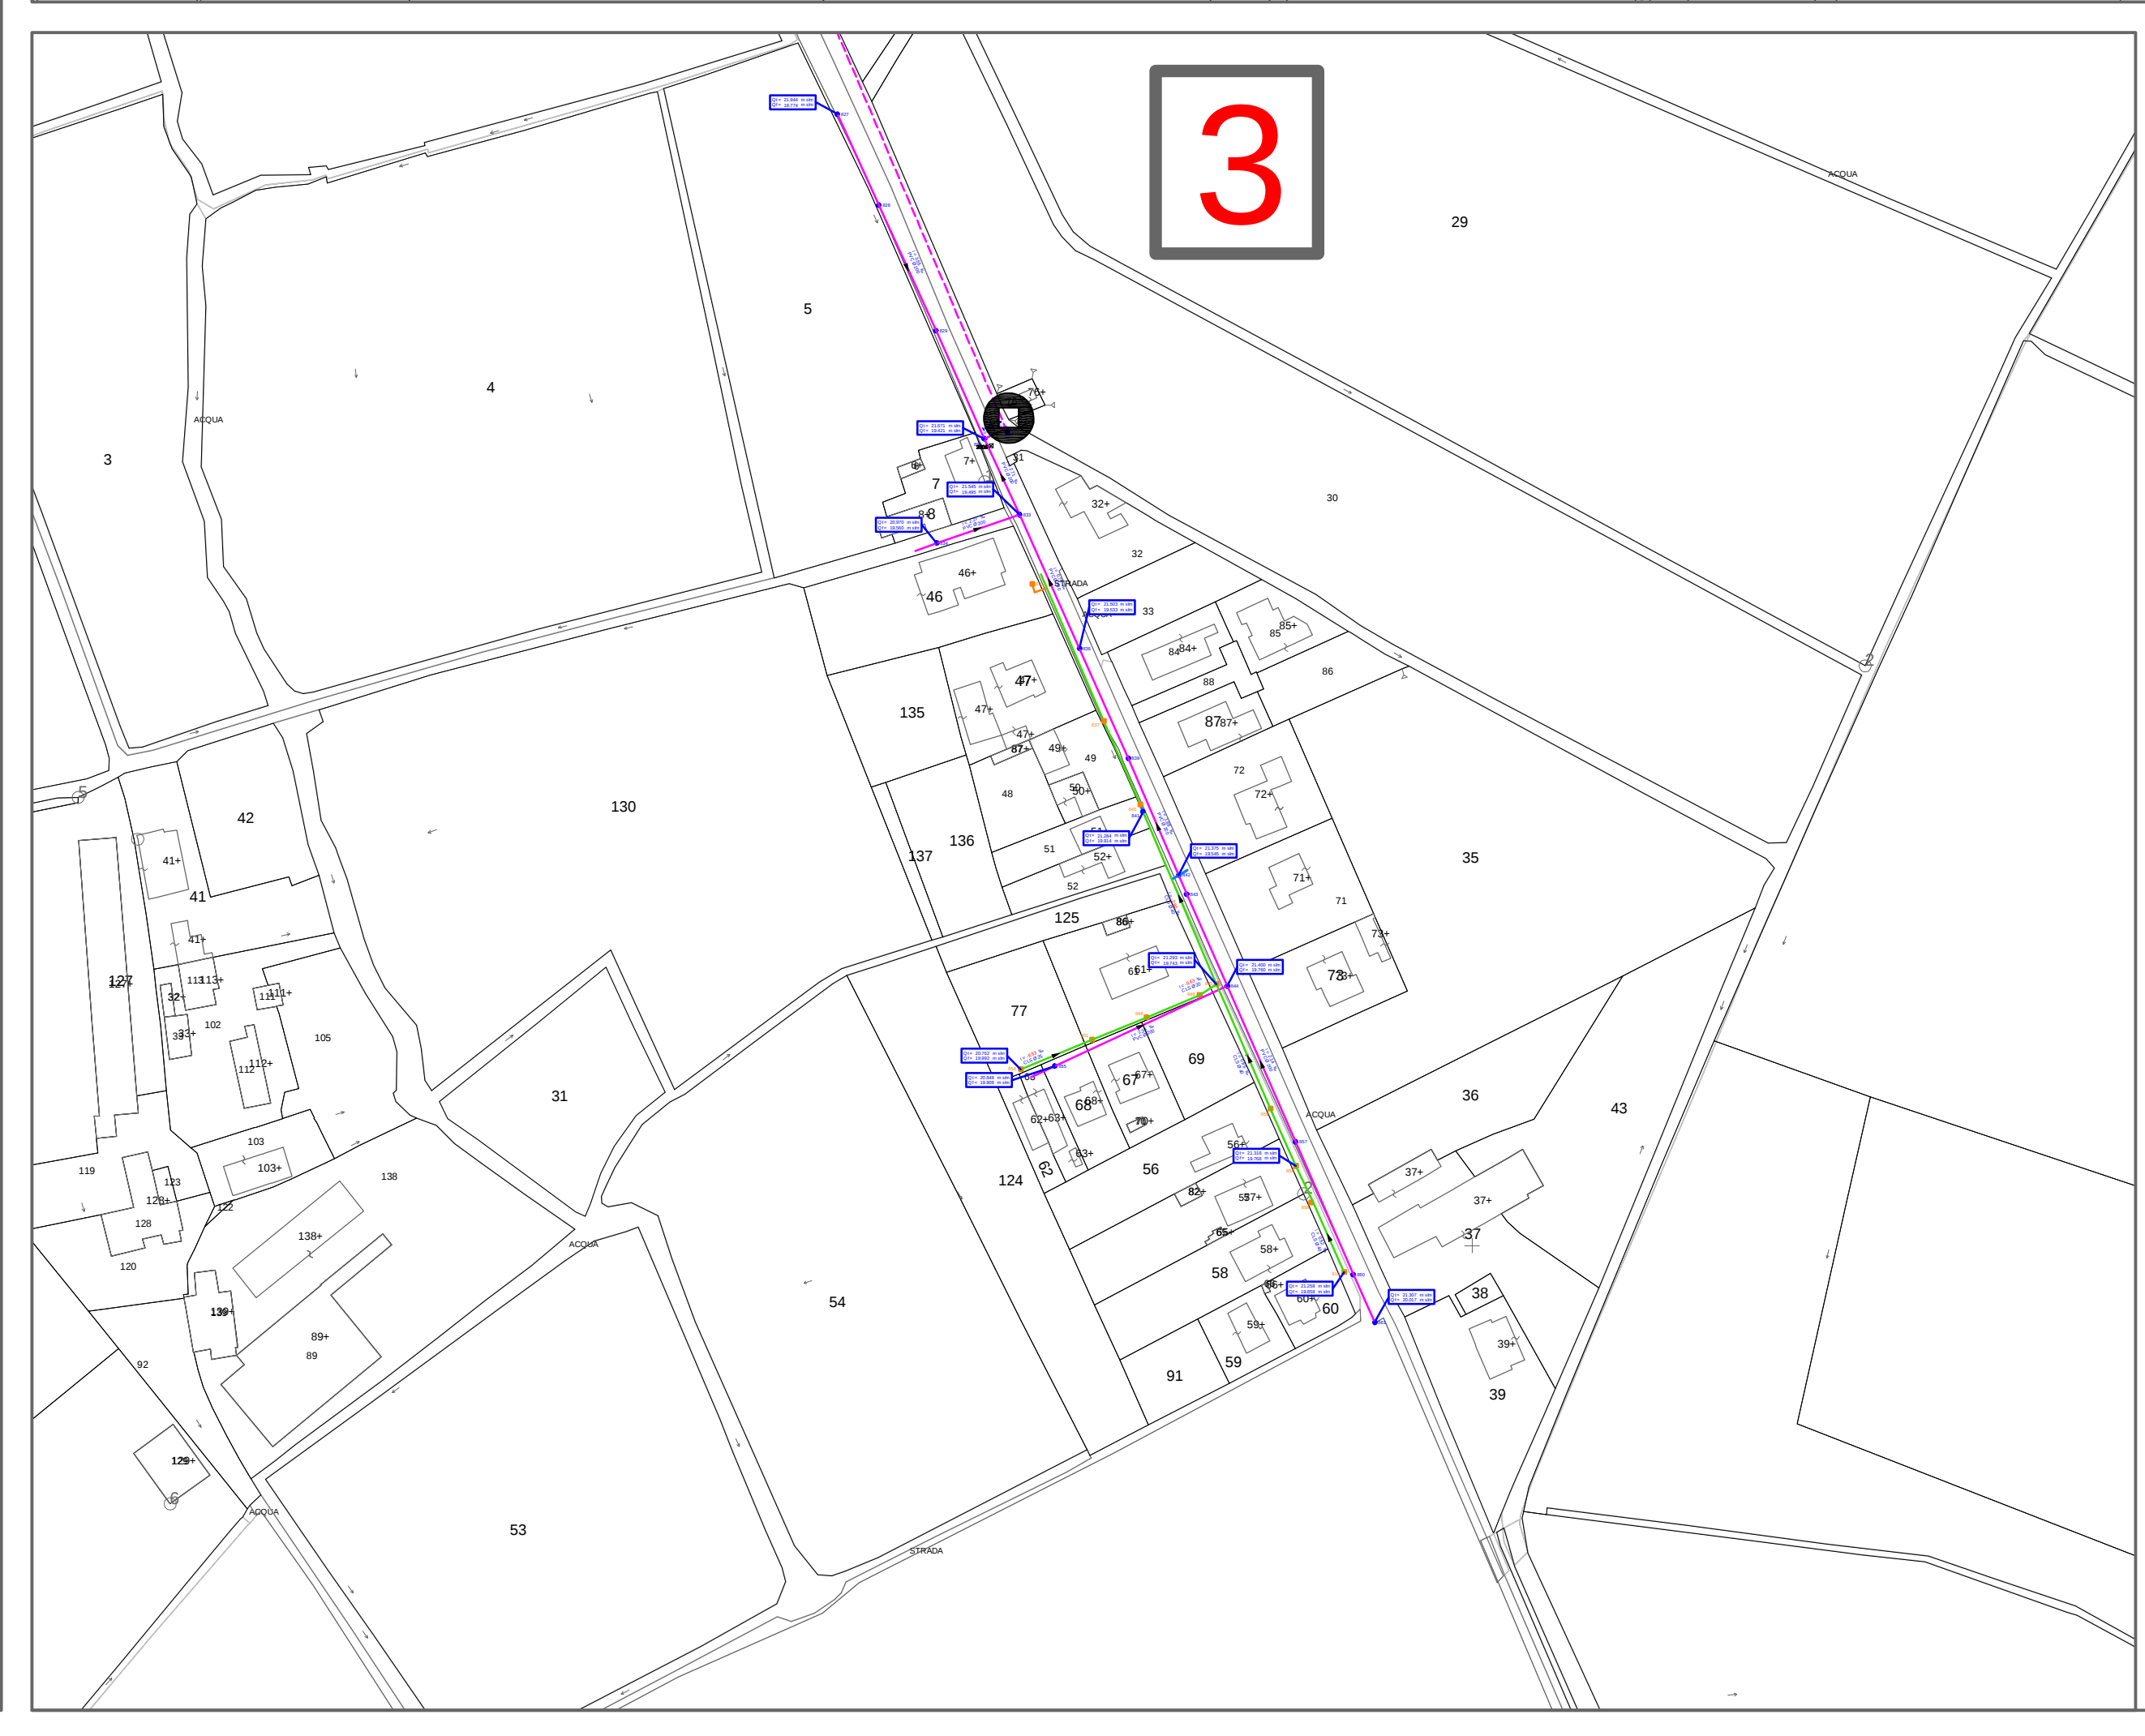
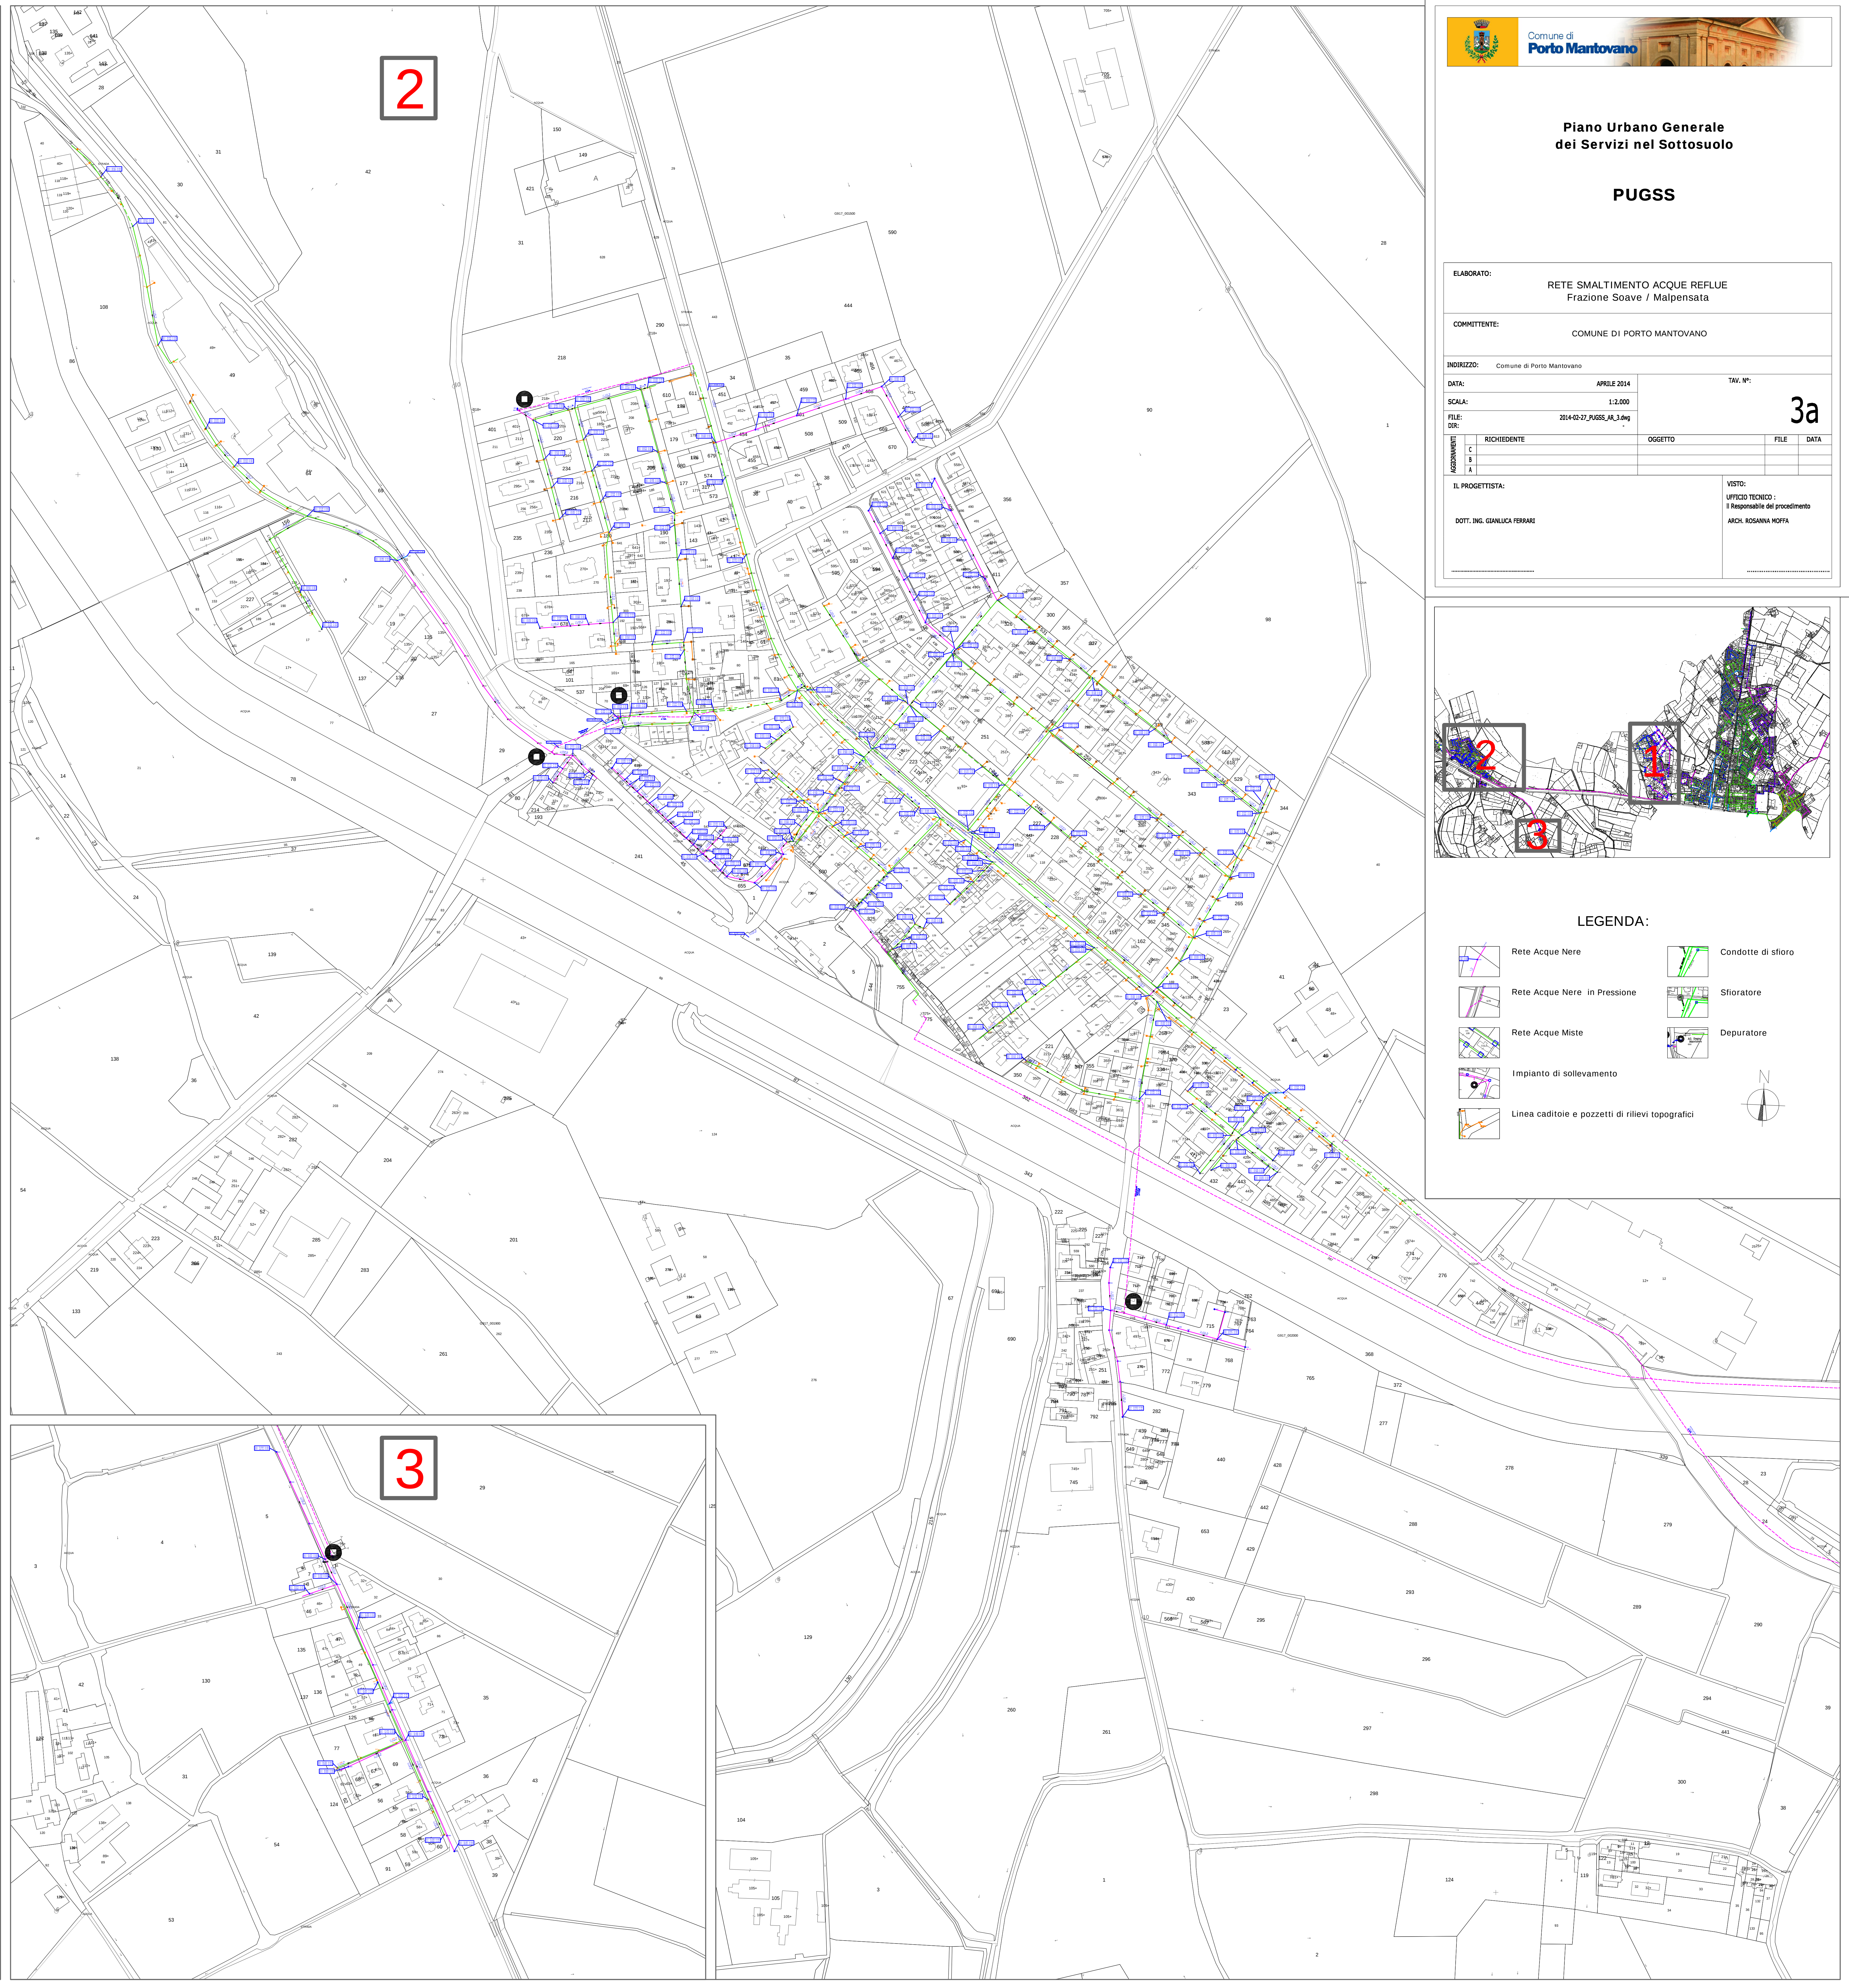


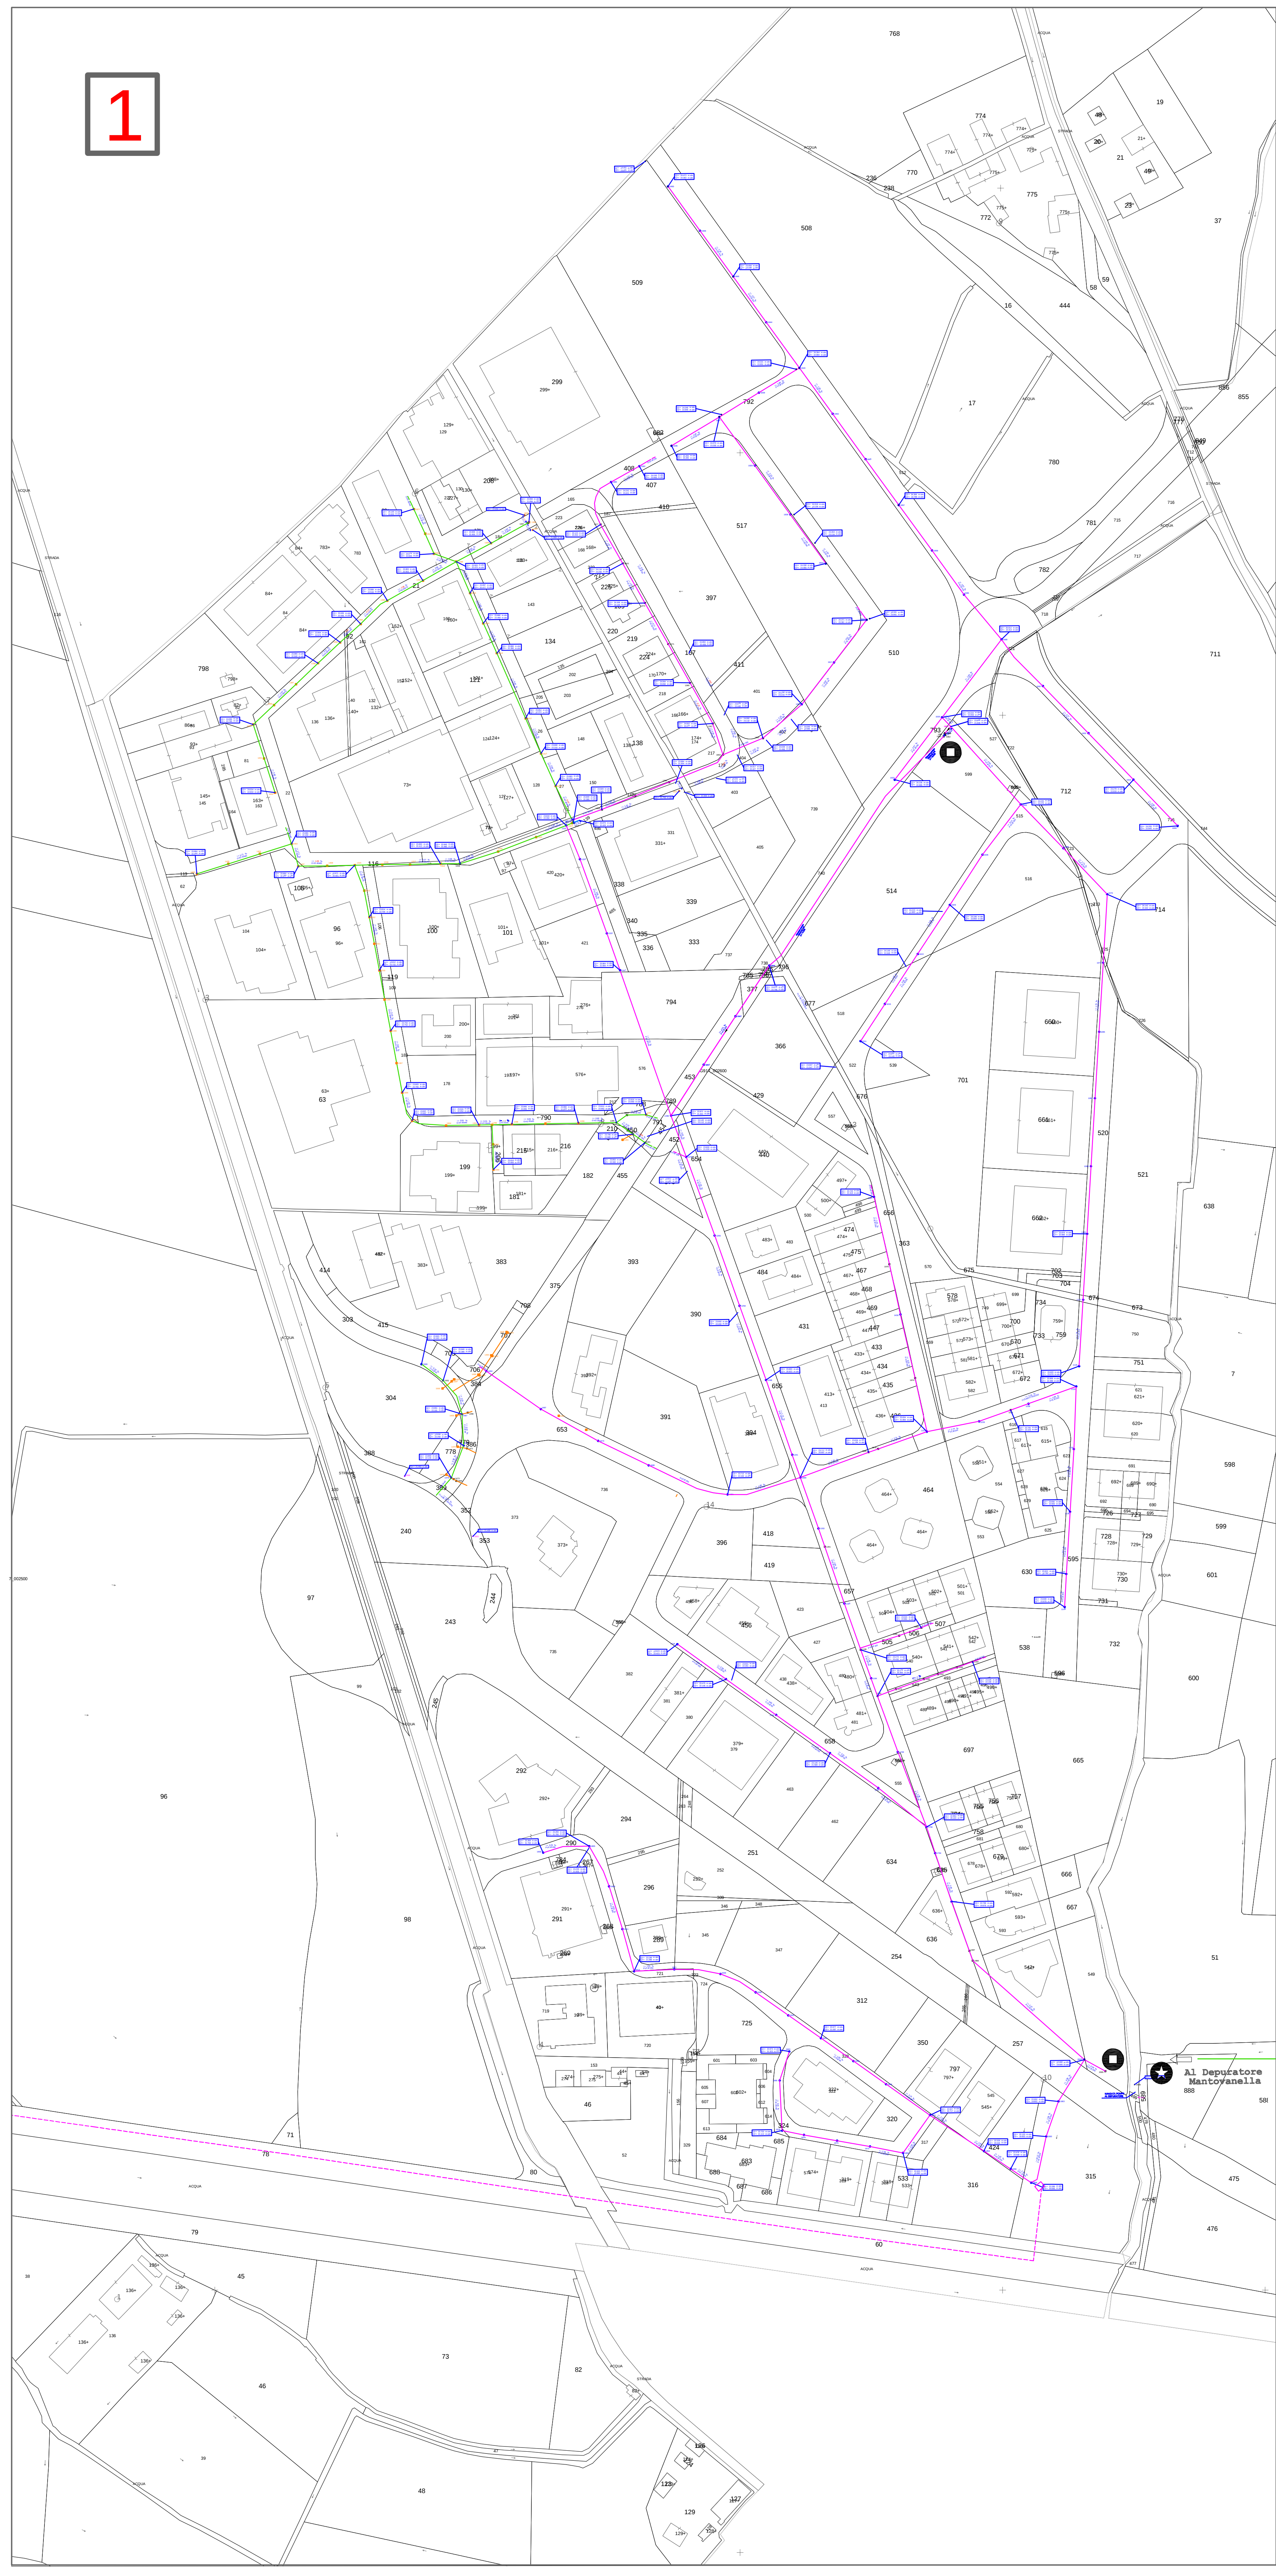

**Piano Urbano Generale
dei Servizi nel Sottosuolo**

PUGSS

ELABORATO:		RETE SMALTIMENTO ACQUE REFLUE Frazione Soave / Malpensata	
COMITENTE:		COMUNE DI PORTO MANTOVANO	
INIZIATO:		Comune di Porto Mantovano	
DATA:	APRILE 2014	TAV. N°:	3a
SCALA:	1:3.000		
FILE:	20140201_PUGSS_M_3.dwg		
COL:			
REDAZIONE:		OGGETTO:	
IL PROGETTISTA:		FILE:	
DATA:		DATA:	
DOTT. ING. GIANLUCA FERRARI		VISTO: UFFICIO TECNICO: Il Responsabile del procedimento ARCH. ROSANNA NOTTA	

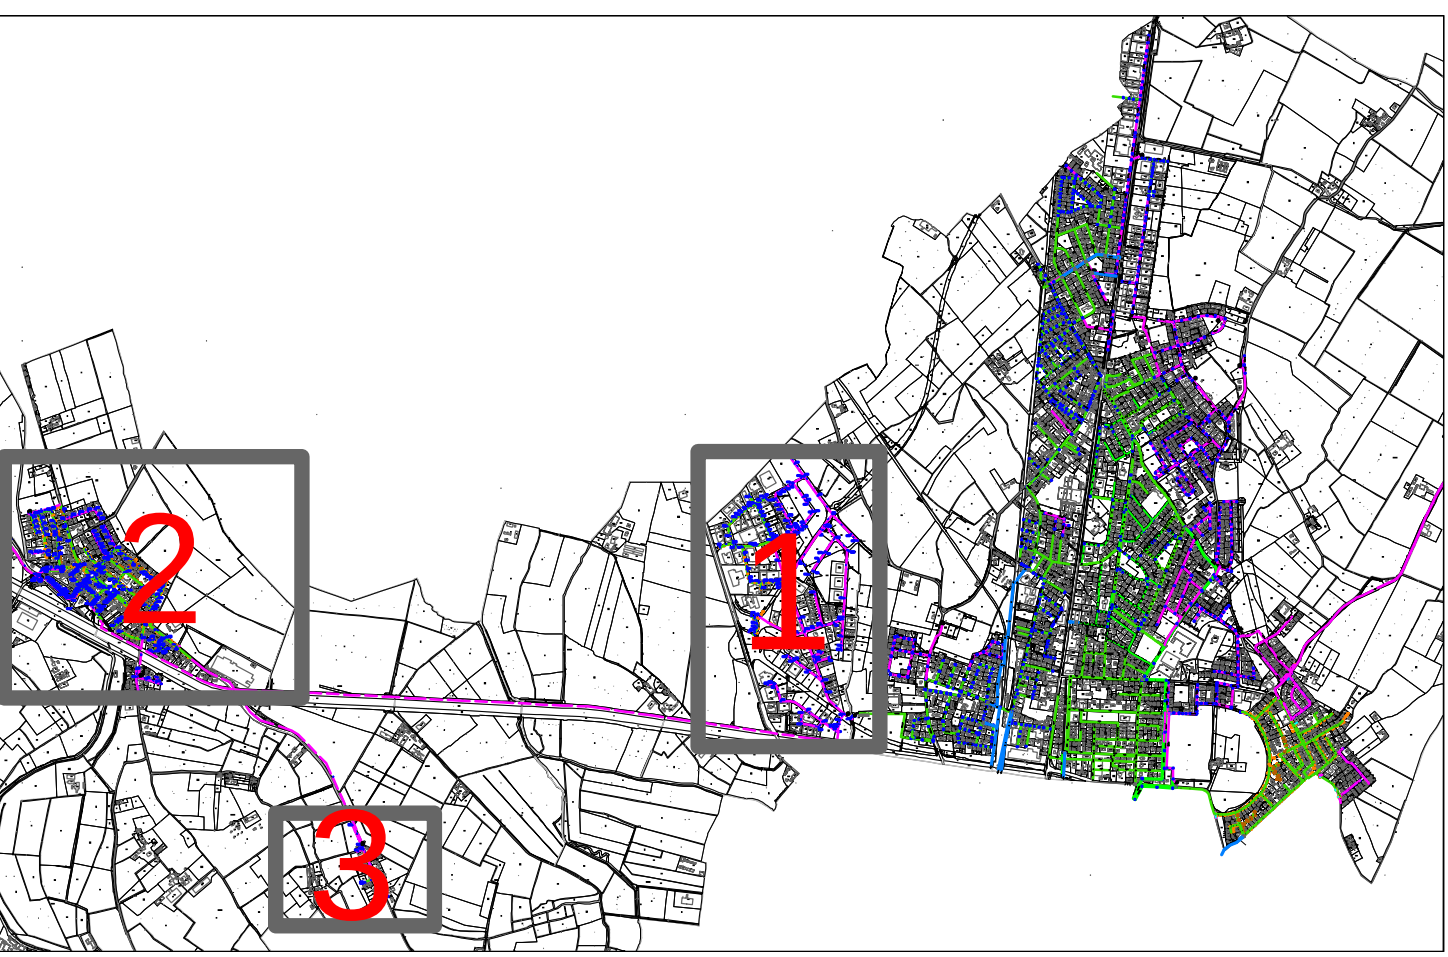

LEGENDA:

- | | | | |
|--|---|--|--------------------|
| | Rete Acque Nere | | Condotte di sifono |
| | Rete Acque Nere in Pressione | | Sforatore |
| | Rete Acque Miste | | Depuratore |
| | Impianto di sollevamento | | |
| | Linea caditoie e pozzi di rilievi topografici | | |

