


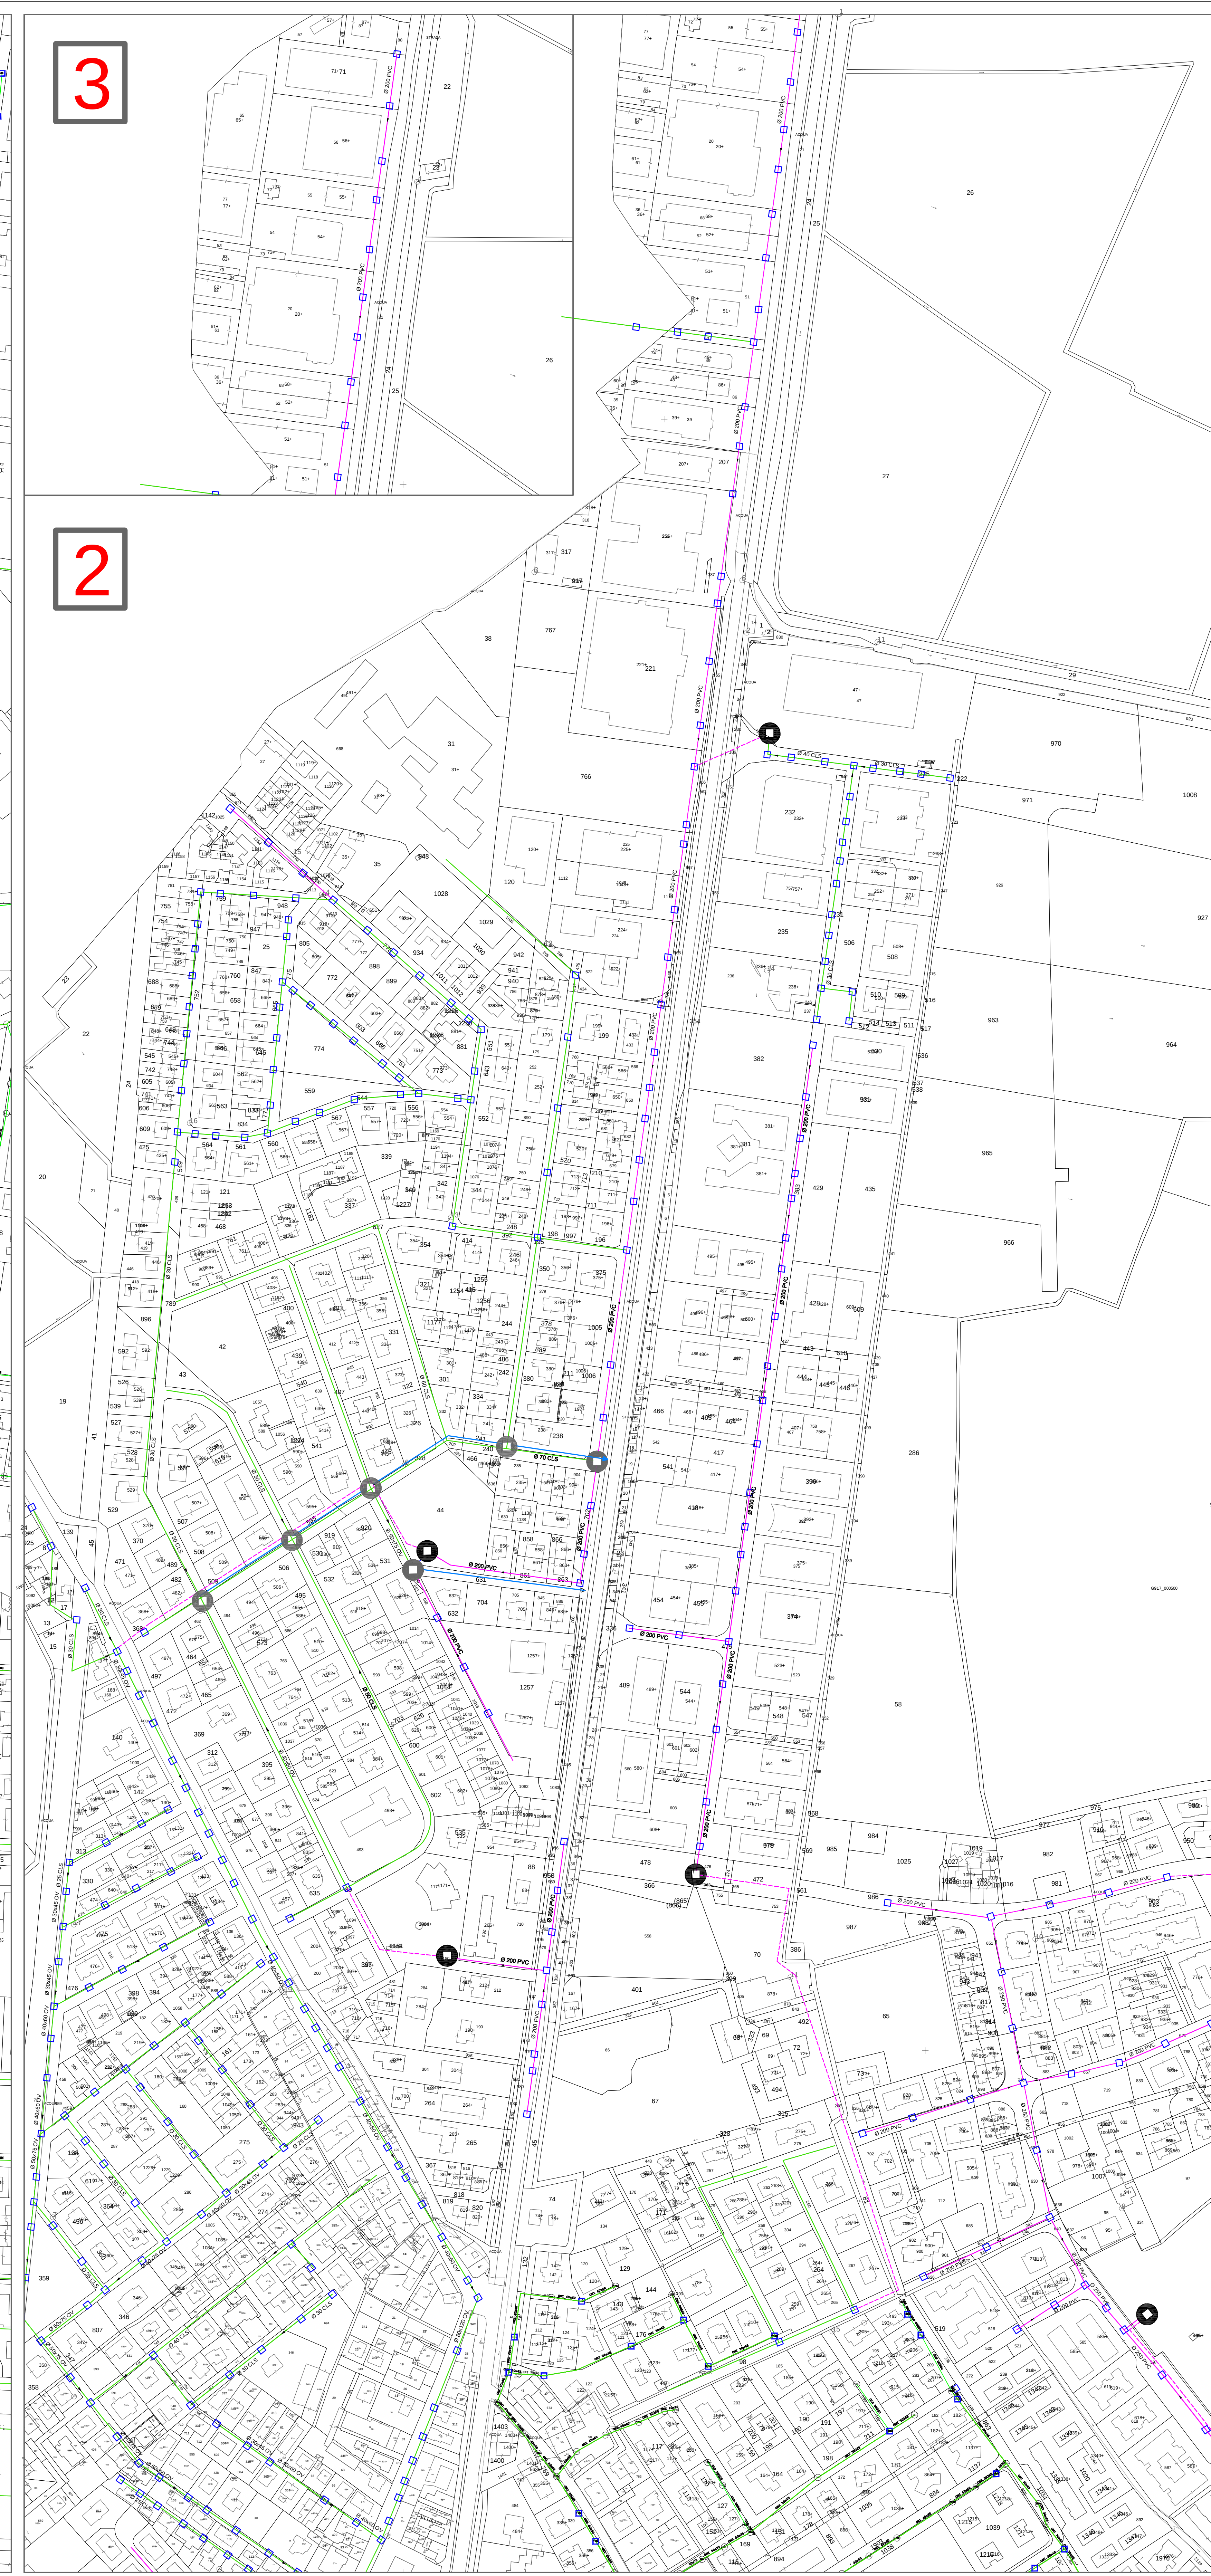


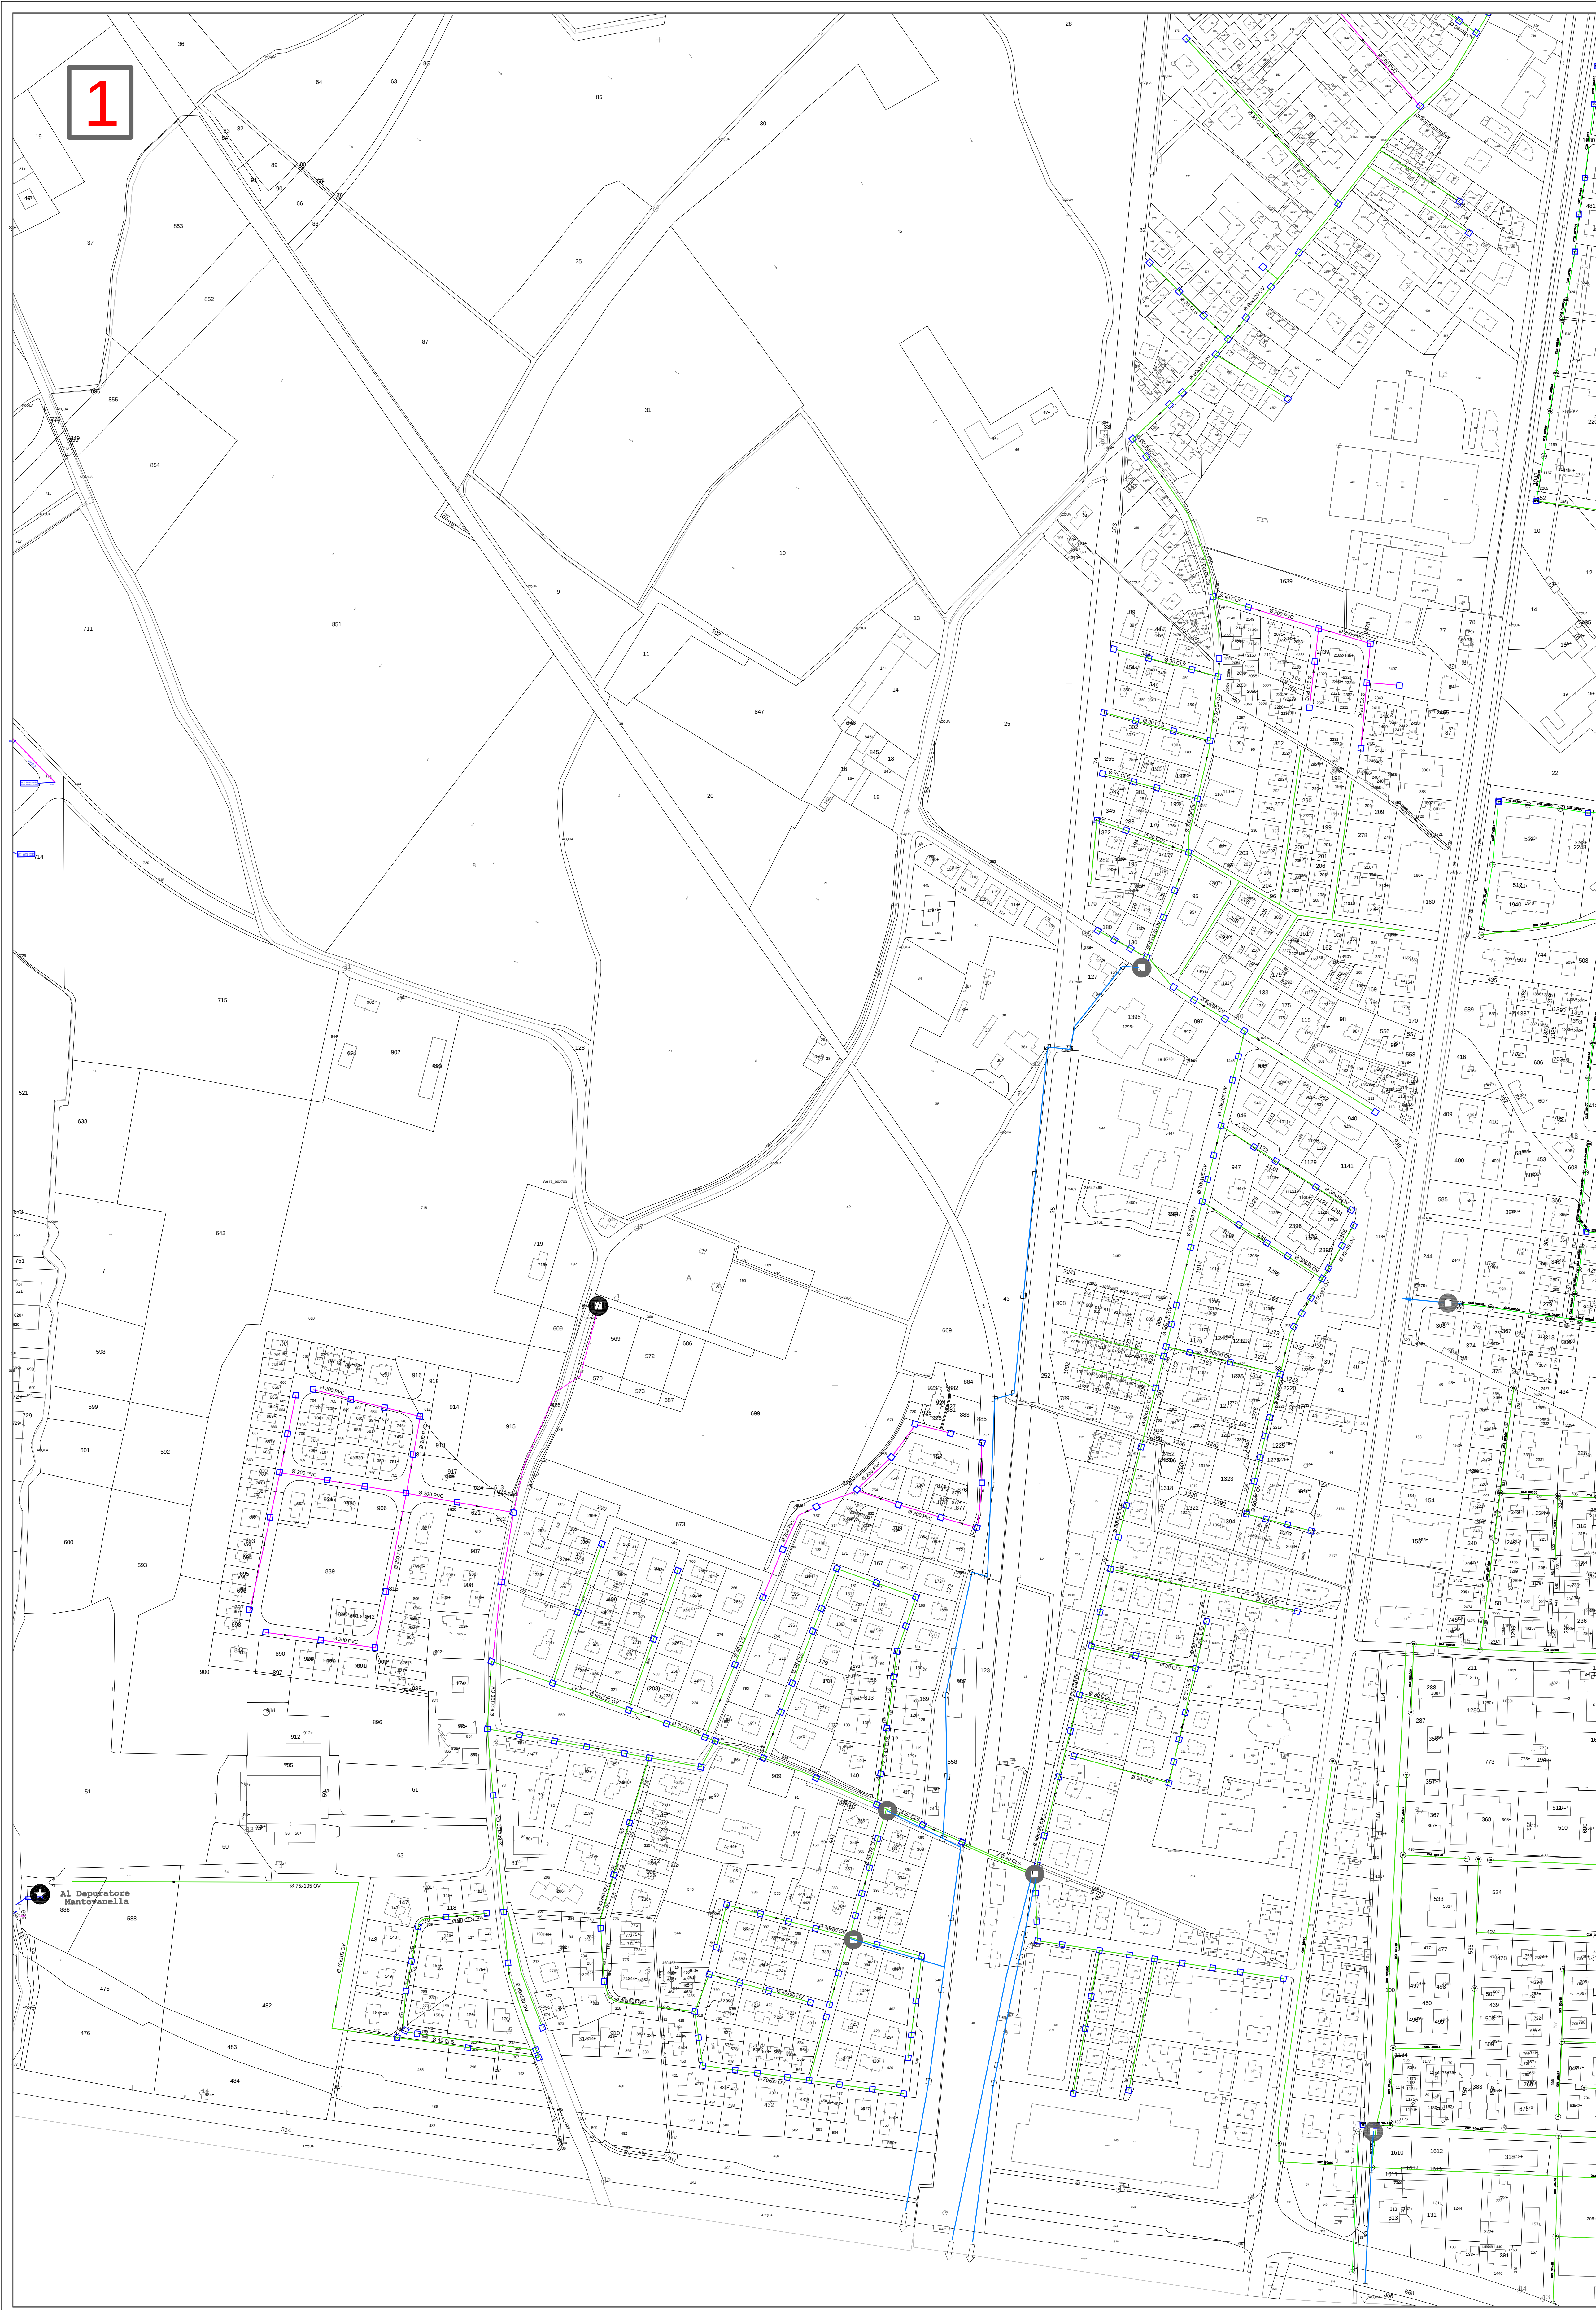

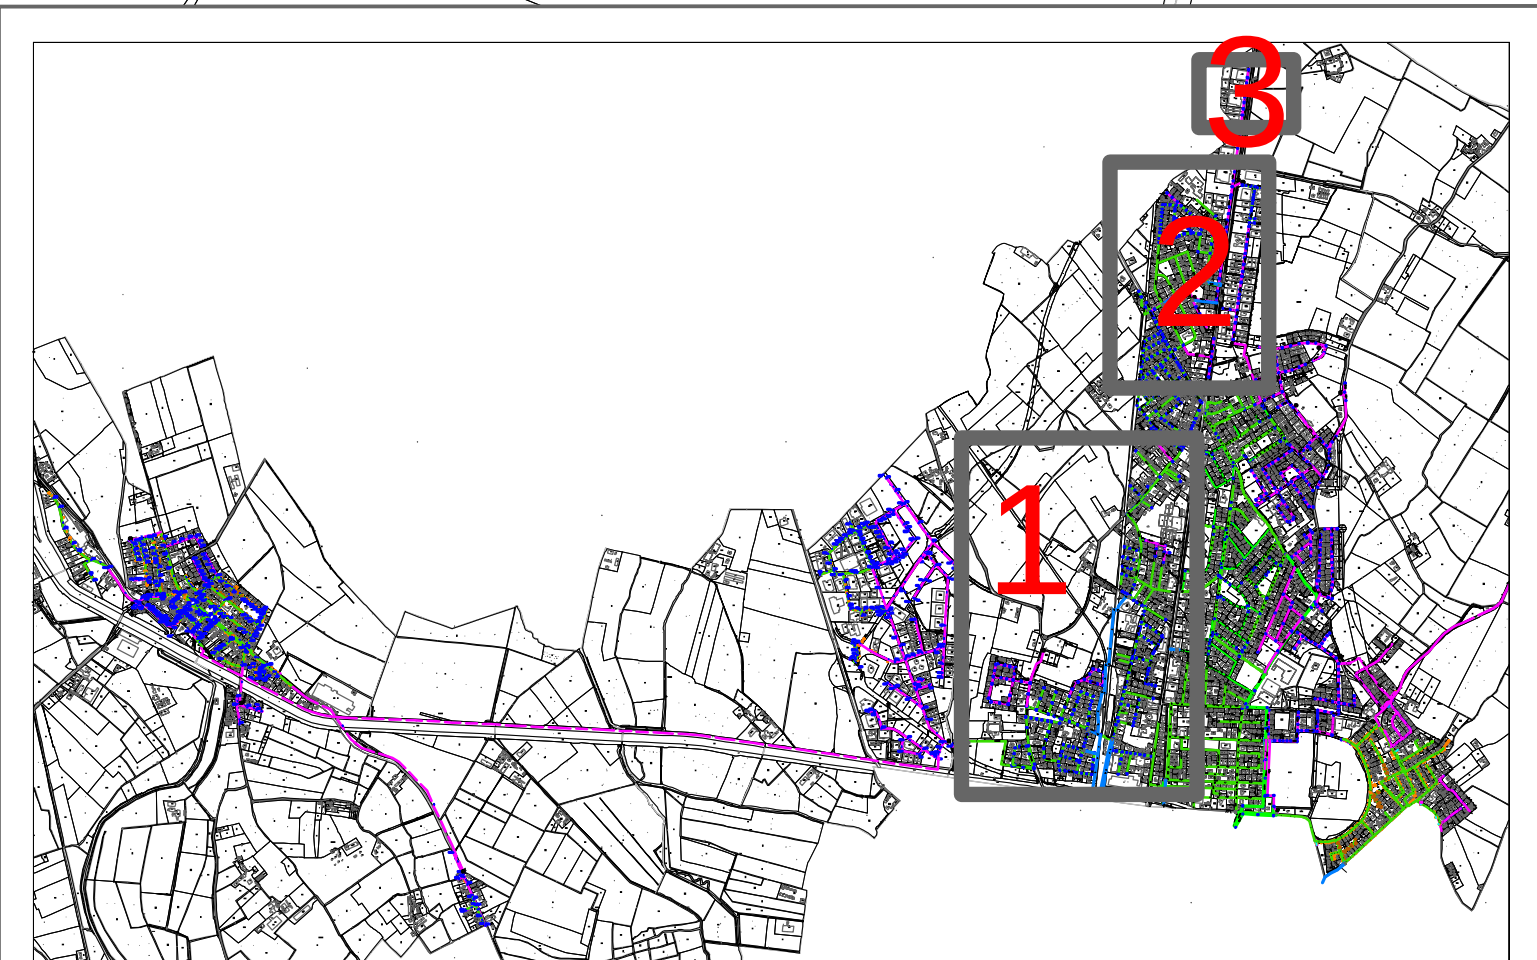

LEGENDA:

Rete Acque Nere	Condotte di sfioro
Rete Acque Nere in Pressione	Sforatore
Rete Acque Miste	Depuratore
Impianto di sollevamento	
Linea caditoie e pozzi di rilievi topografici	

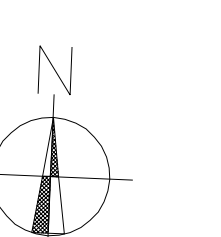



**Piano Urbano Generale
dei Servizi nel Sottosuolo**

PUGSS

ELABORATO:		RETE SMALTIMENTO ACQUE REFLUE Bancole ovest / Mantovanello	
COMITENTE:		COMUNE DI PORTO MANTOVANO	
INDIRIZZO:		Comune di Porto Mantovano	
DATA:	APRILE 2014	TAV. N°:	
SCALA:	1:2.000		
FILE:	201402-27_PUGSS_M3-fig		
GR:			
ACQUEDOTTI:	RICHIEDENTE	OGGETTO	FILE DATA
C			
B			
A			
IL PROGETTISTA:		VISTO:	
DOTT. ING. GIANLUCA FERRARI		UFFICIO TECNICO: Il Responsabile del procedimento ARCH. ROSANNA ROTA	