



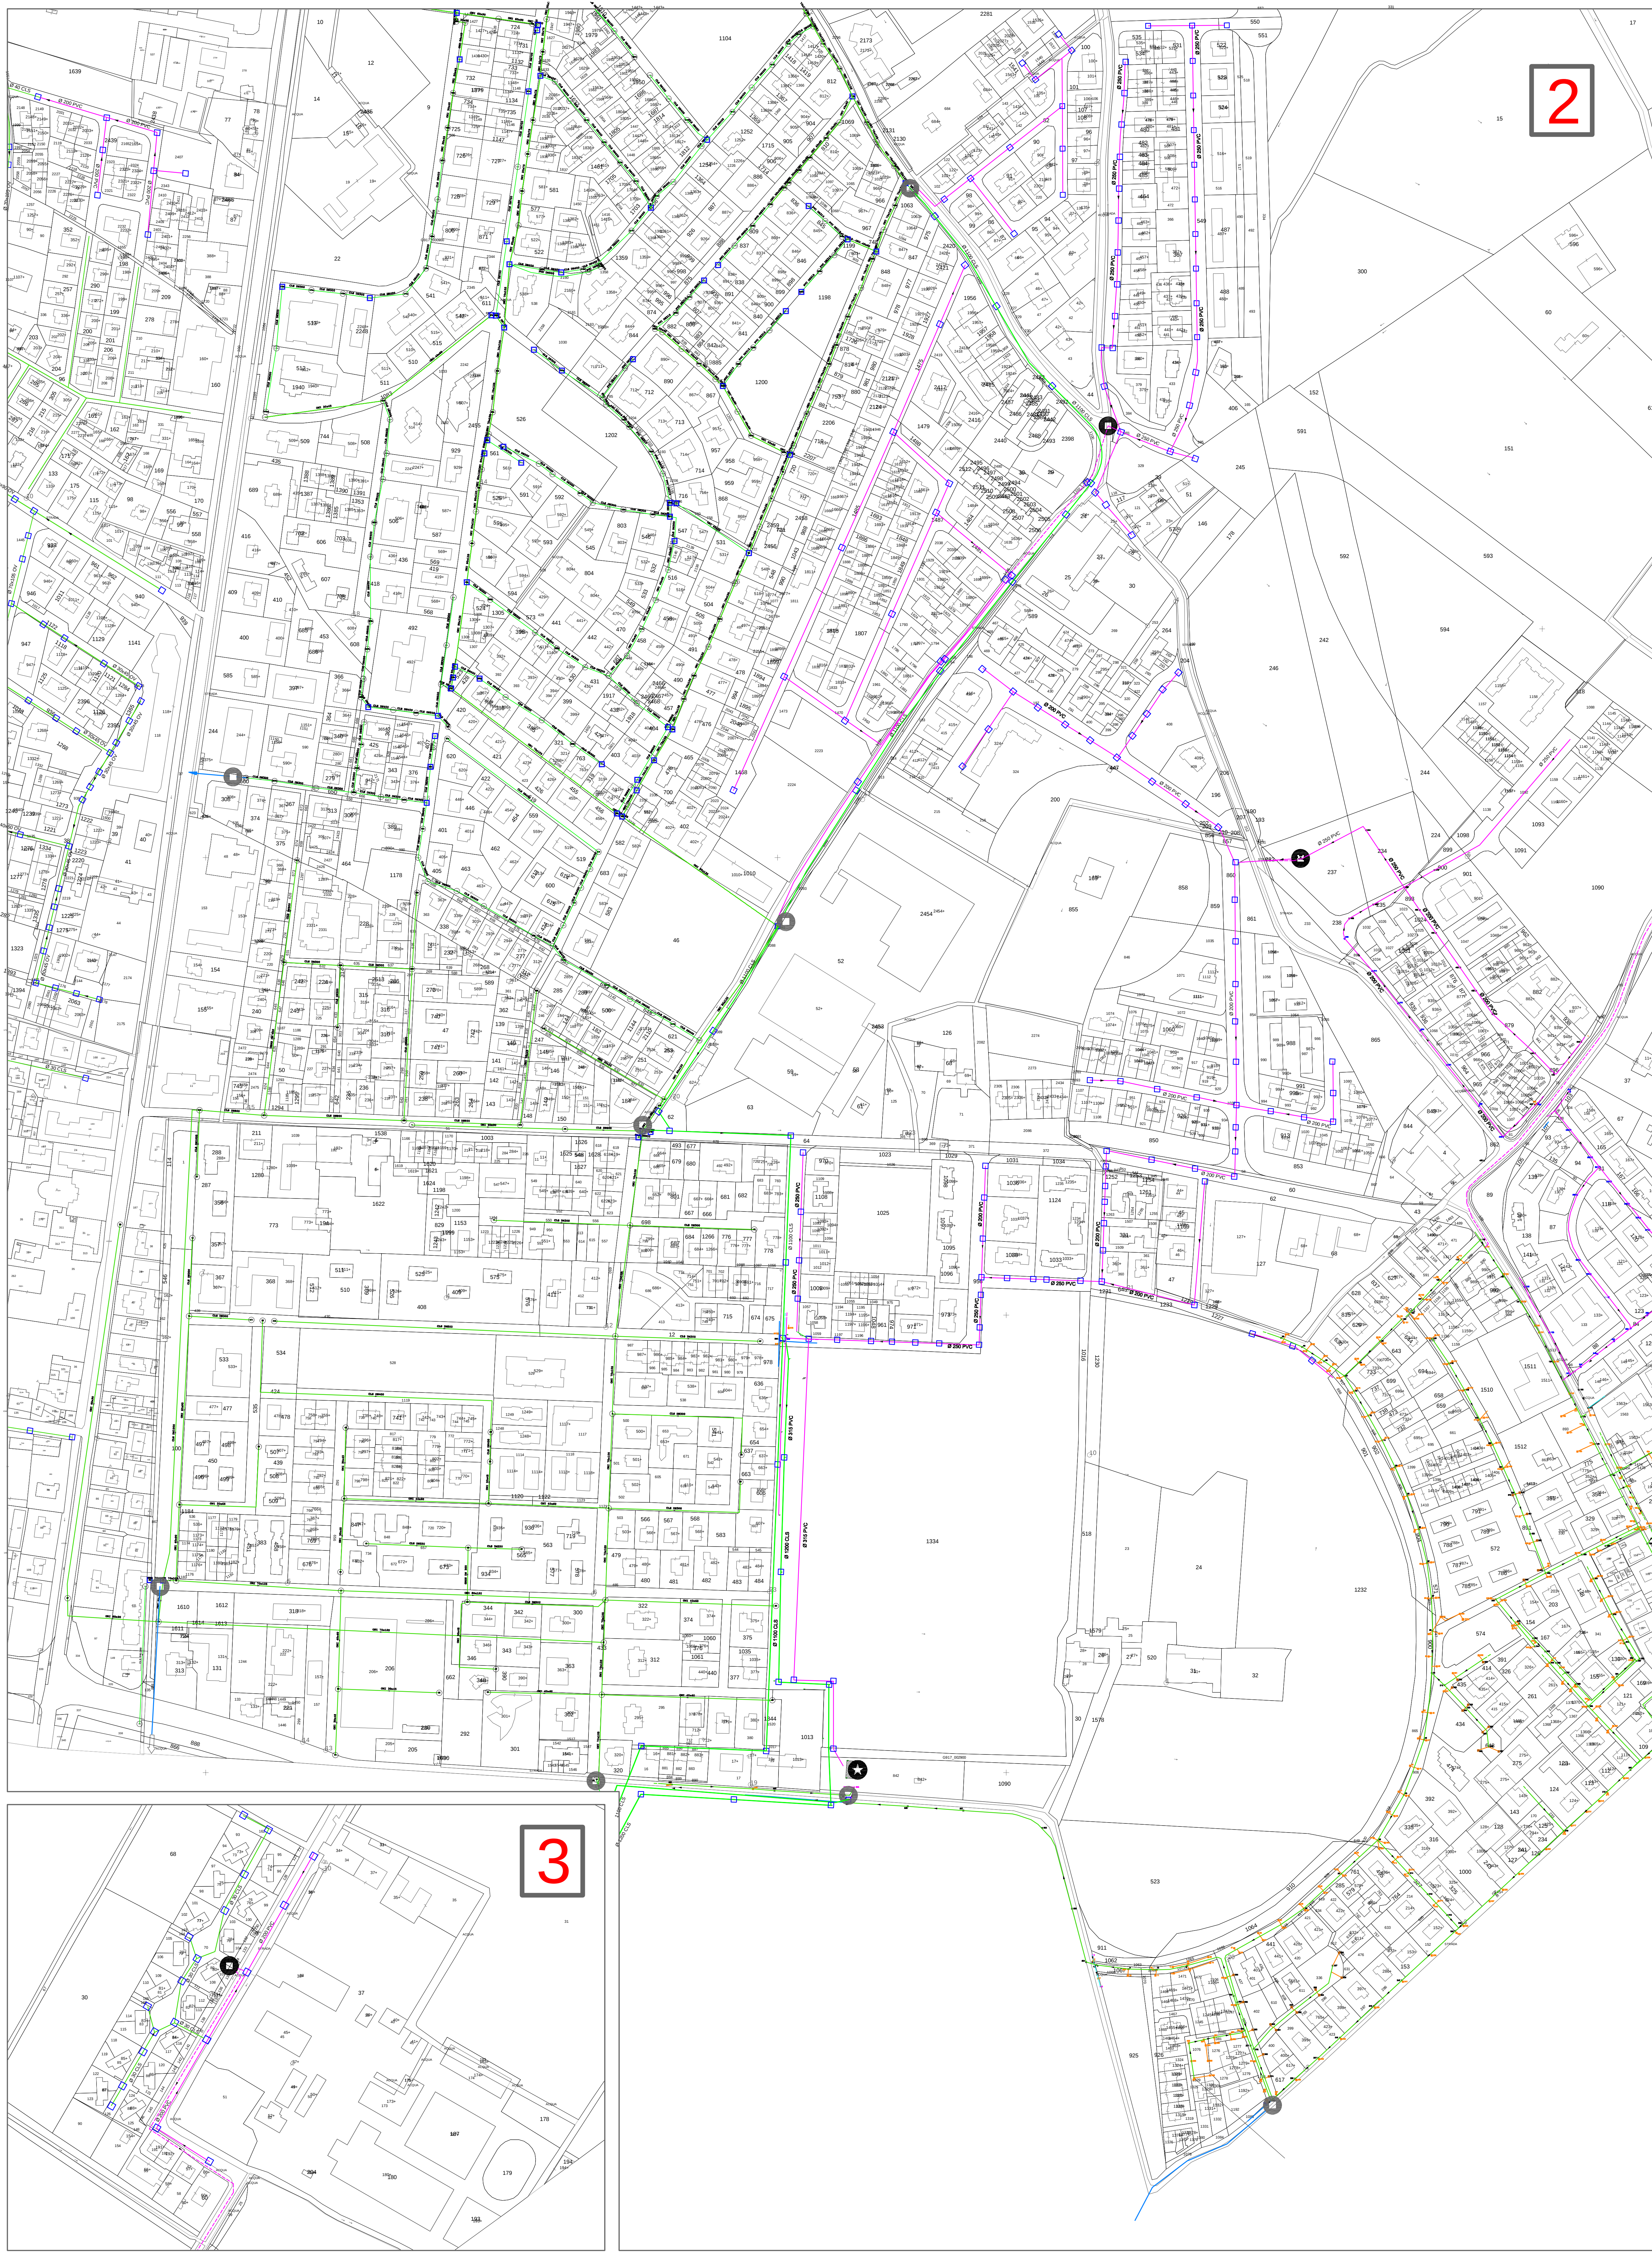

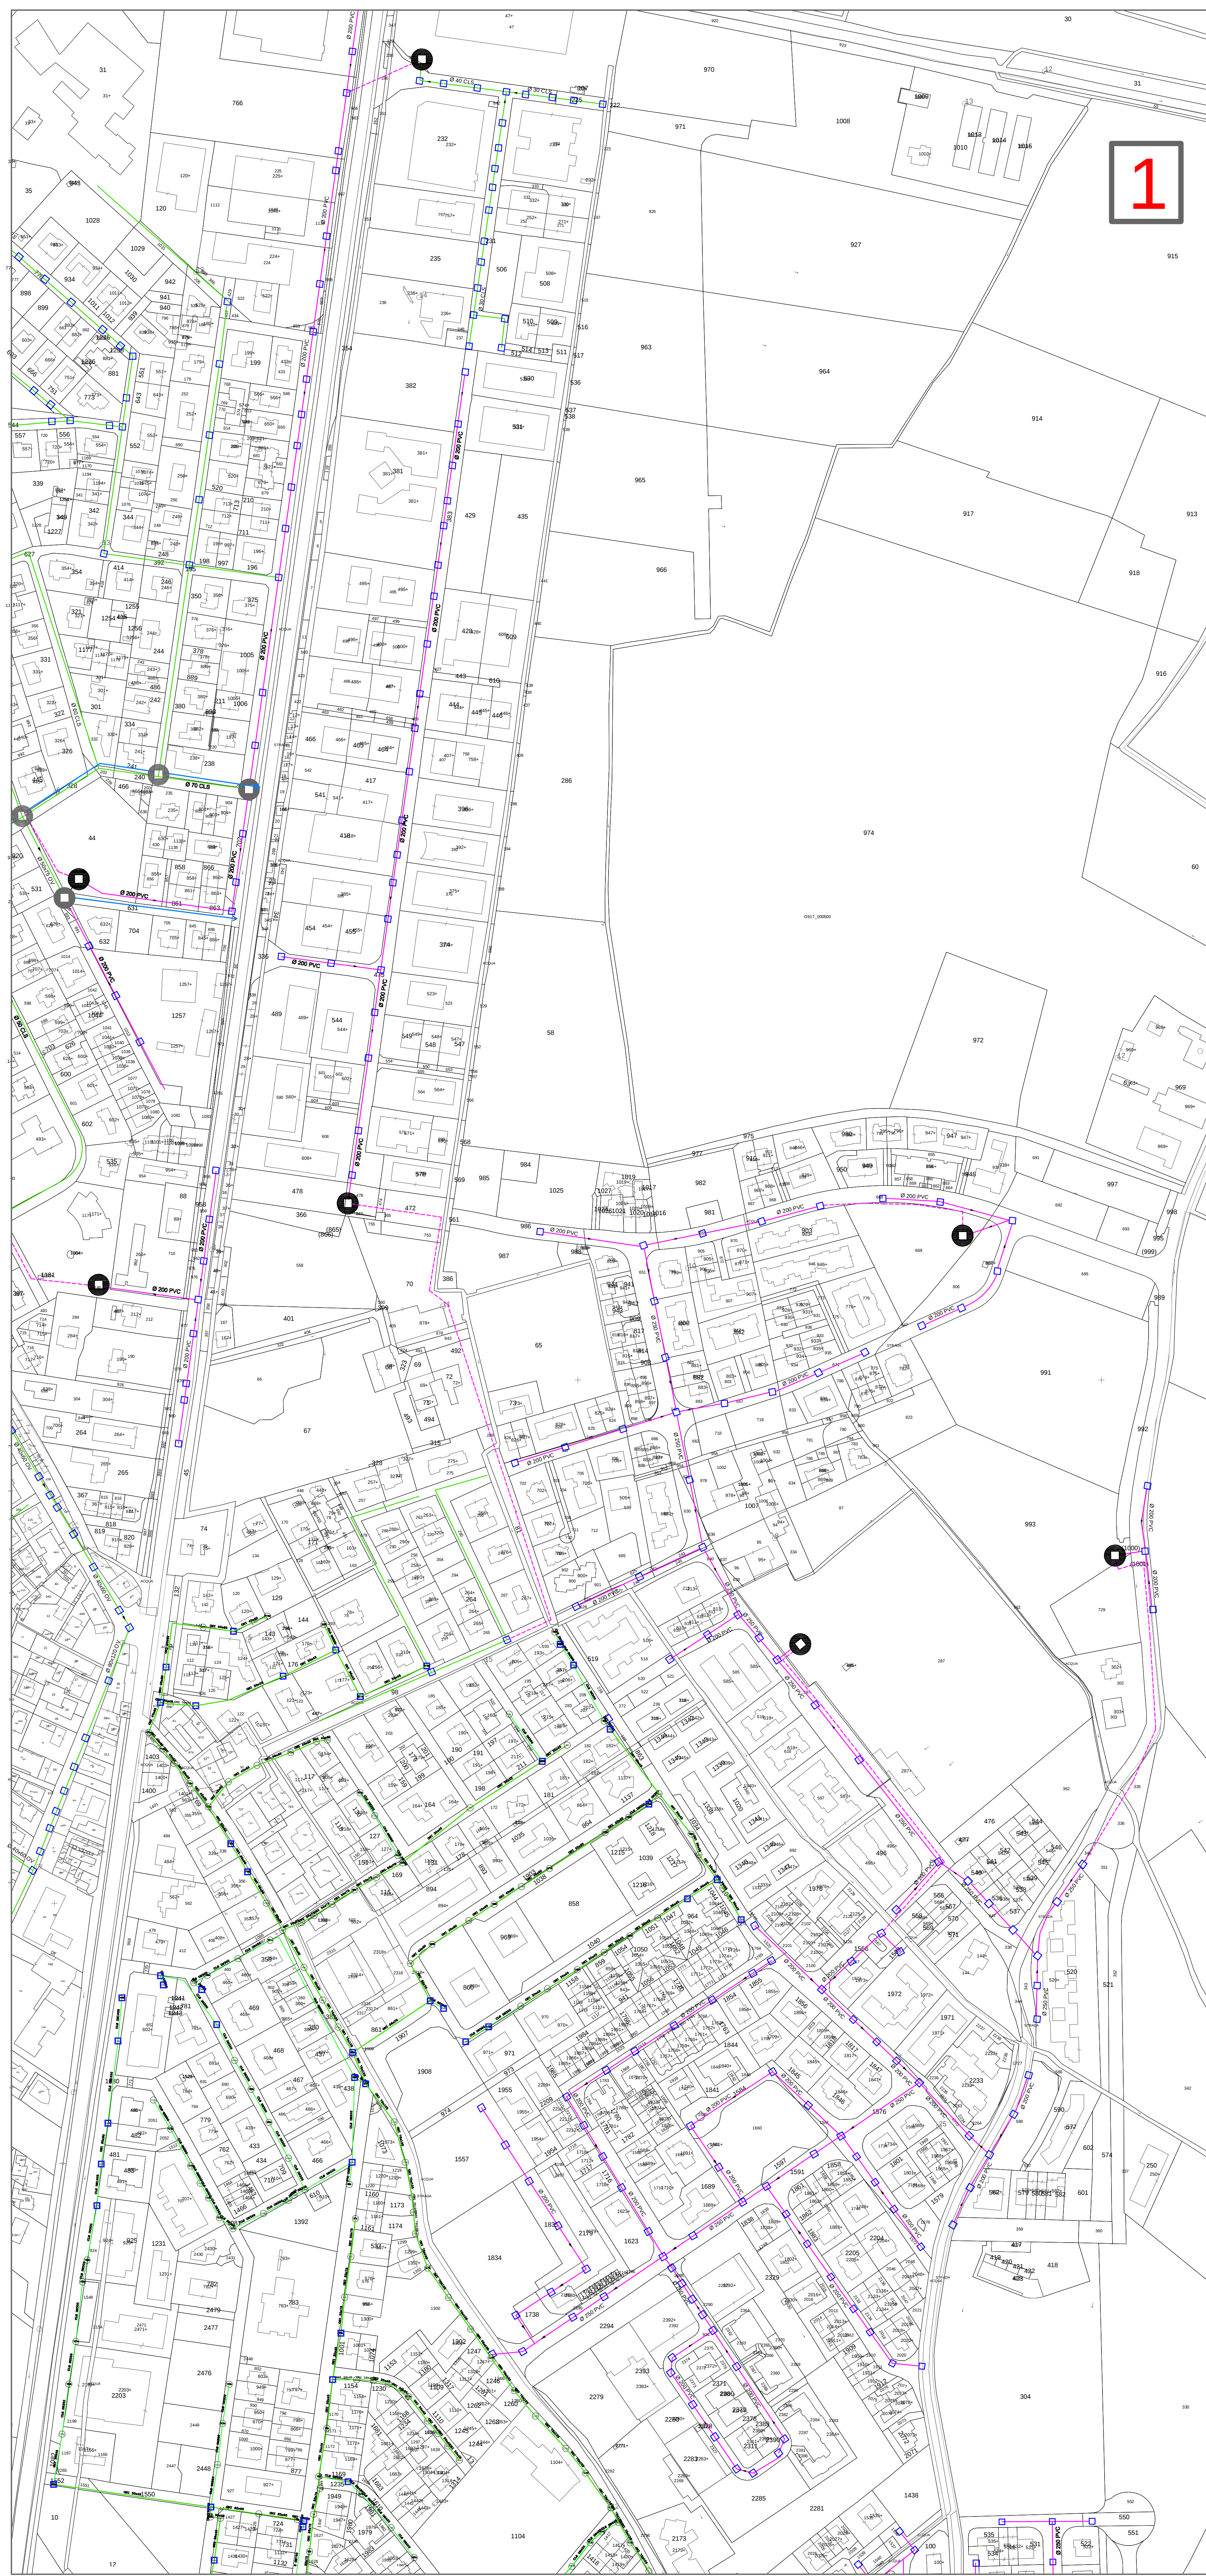

**Piano Urbano Generale
dei Servizi nel Sottosuolo**

PUGSS

ELABORATO: RETE SMALTIMENTO ACQUE REFLUE
Bancole est / Montata Carra / Spinosa

COMITENTE: COMUNE DI PORTO MANTOVANO

INDIRIZZO: Comune di Porto Mantovano

DATA: APRILE 2014

SCALA: 1:2.000

FILE: 2514-G-07_PUGSS_M_3.dwg

COR: 1

RICHIEDENTE: 1

OGGETTO: 1


FILE: 1

DATA: 1

IL PROGETTISTA: DOTT. ING. GIANLUCA FERRARI

VSITO: UFFICIO TECNICO
Il responsabile del procedimento
ARCH. ROSANNA NOTTA

3c

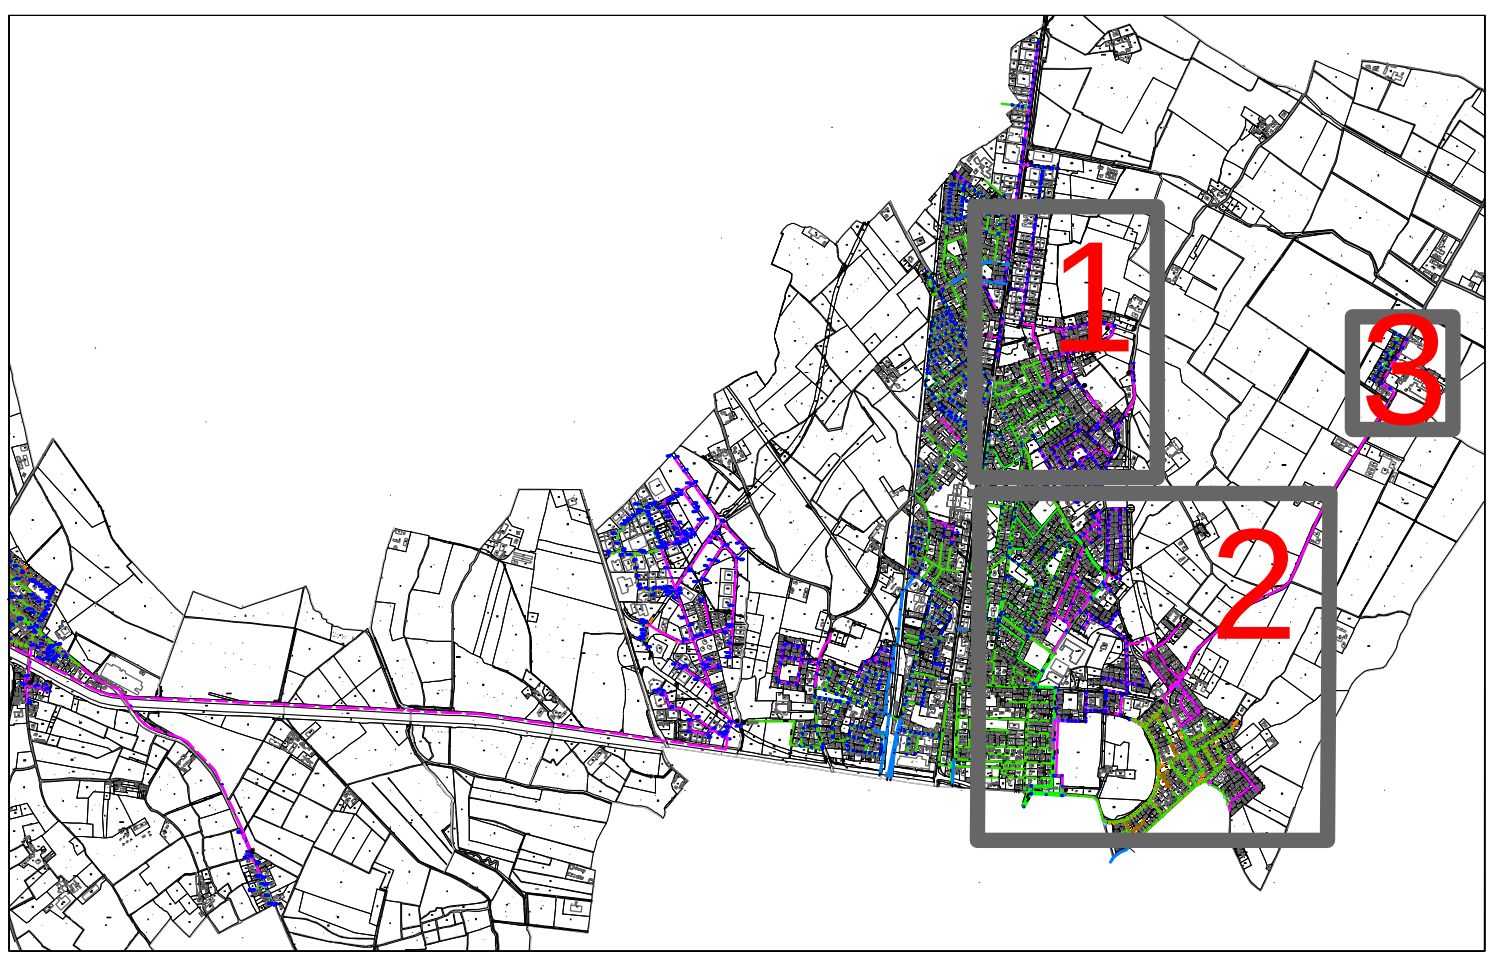

LEGENDA:

- Rete Acque Nere
- Rete Acque Nere in Pressione
- Rete Acque Miste
- Impianto di sollevamento
- Linea caditoie e pozzetti di rilevii topografici
- Condotte di sfioro
- Sforatore
- Depuratore

