


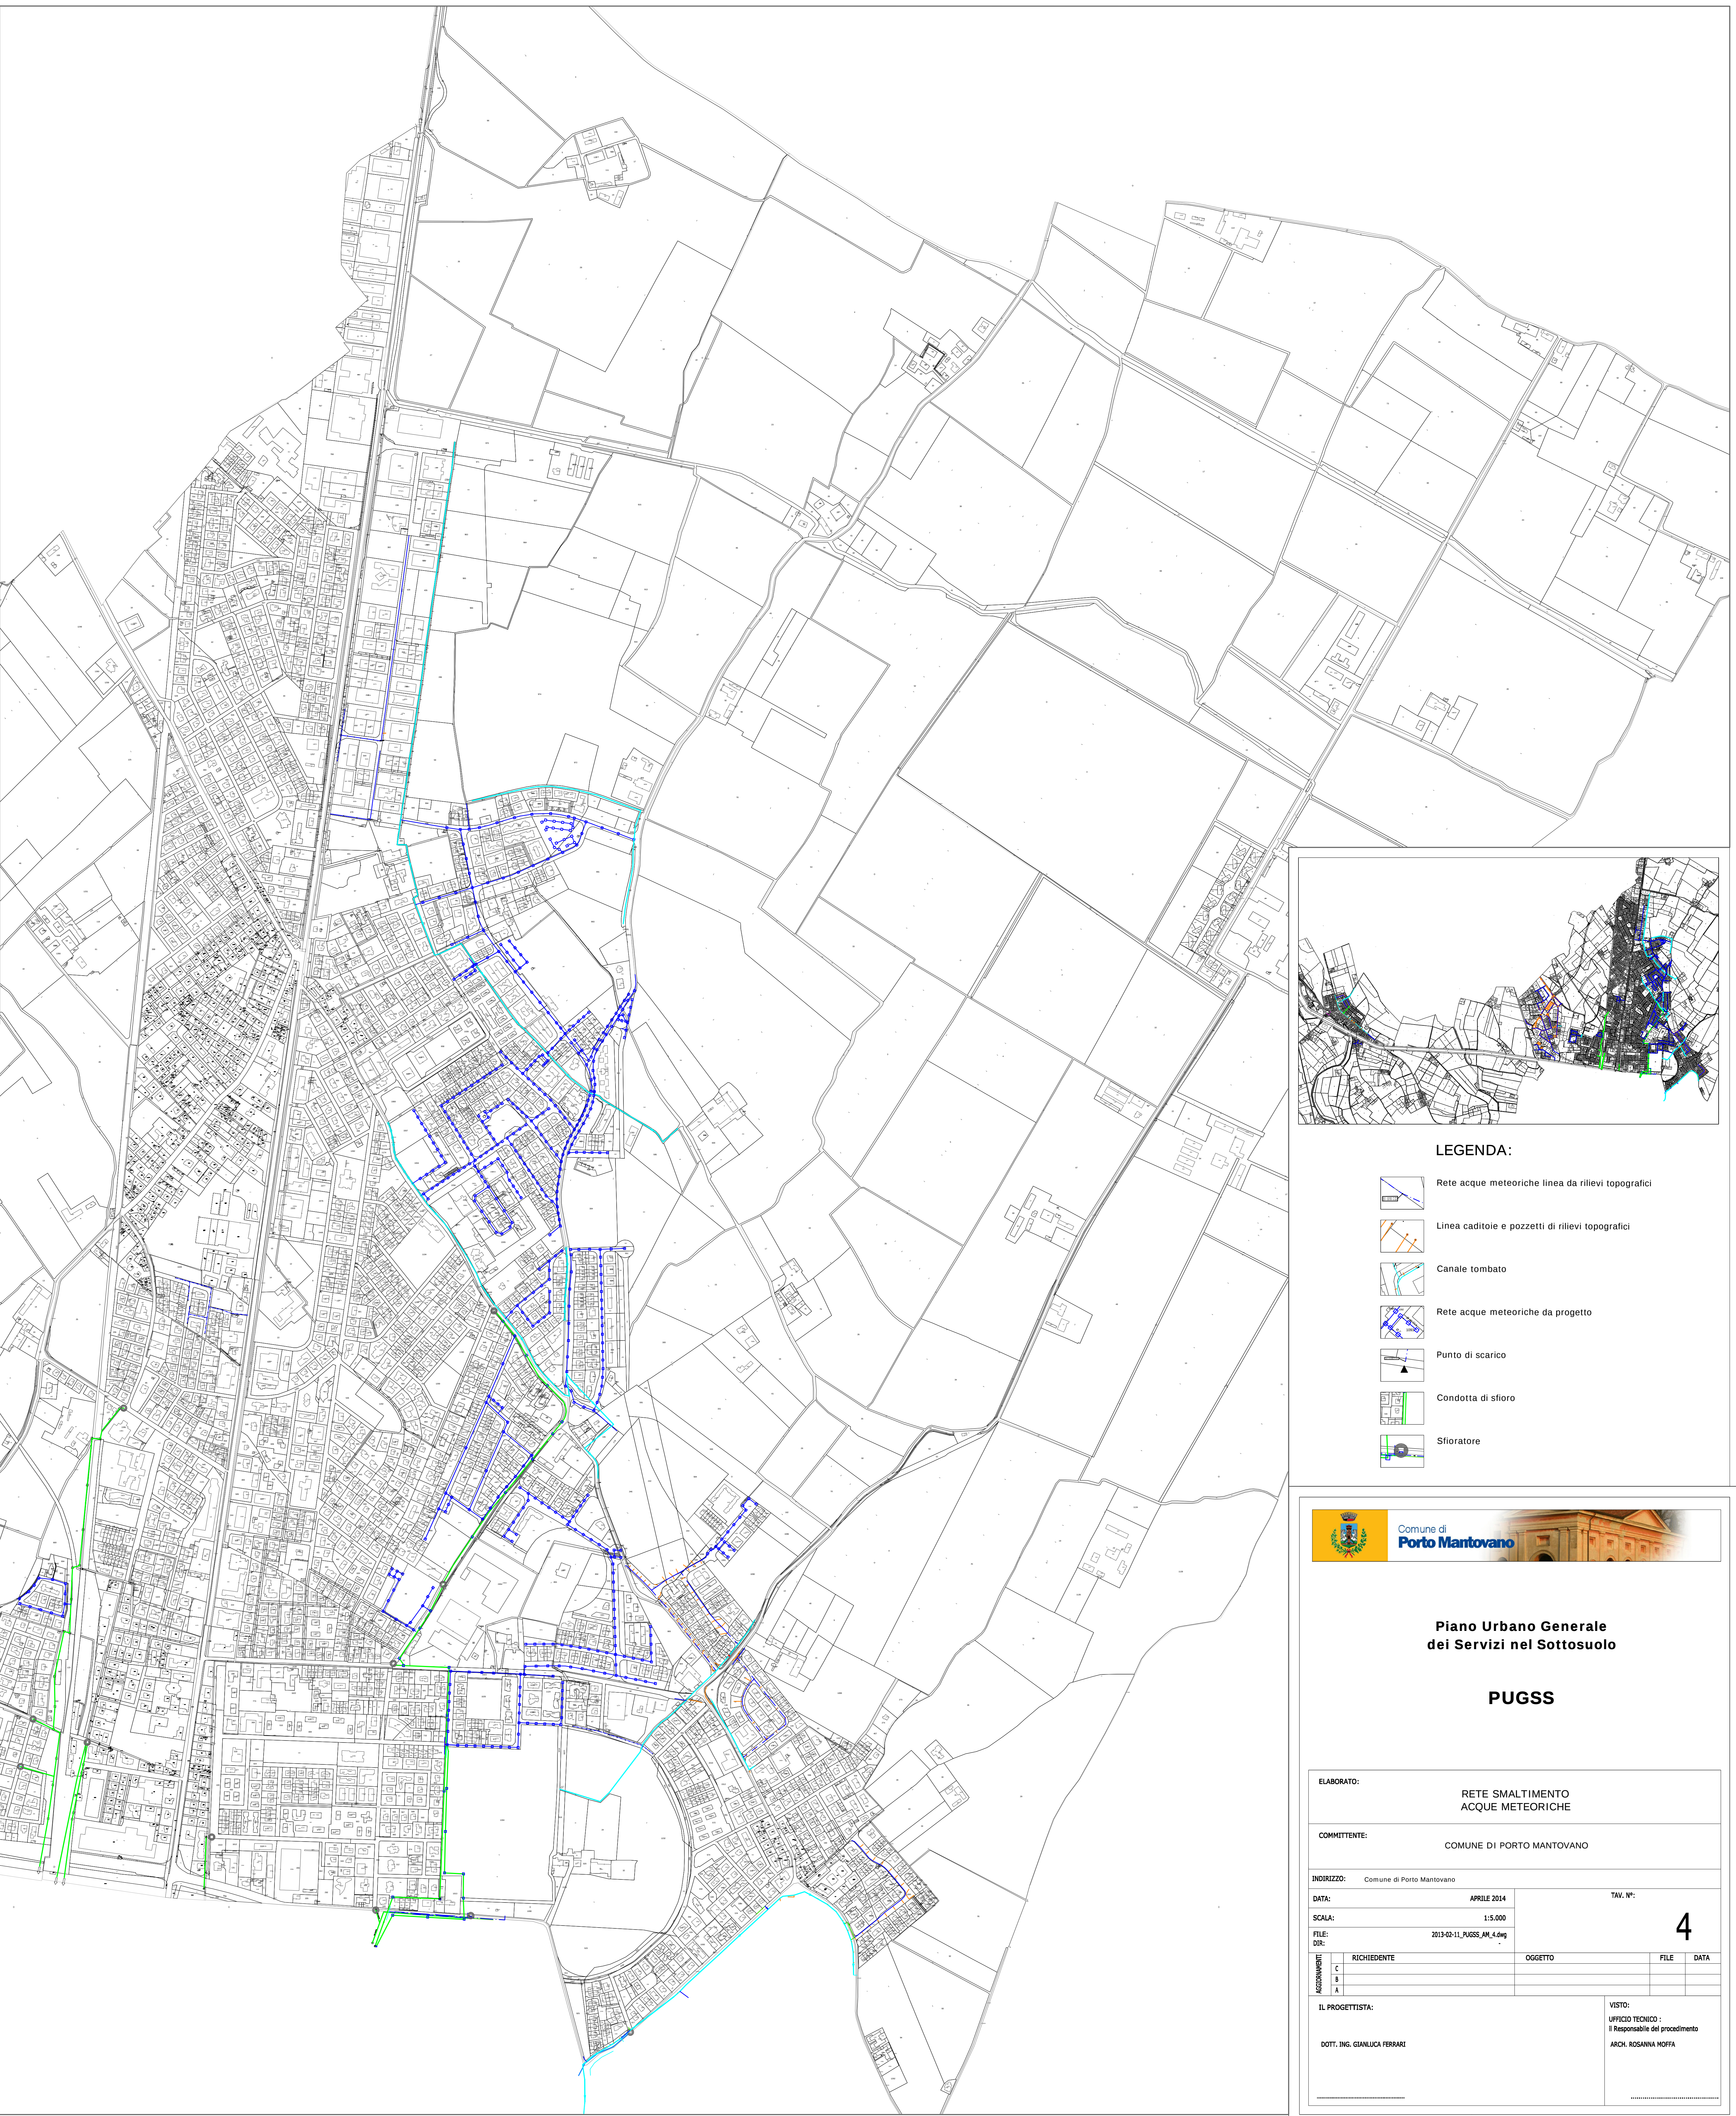

LEGENDA:

- Rete acque meteoriche linea da rilievi topografici
- Linea caditoie e pozzetti di rilievi topografici
- Canale tombato
- Rete acque meteoriche da progetto
- Punto di scarico
- Condotta di sfioro
- Sfioratore



Piano Urbano Generale
dei Servizi nel Sottosuolo

PUGSS

ELABORATO:		RETE SMALTIMENTO ACQUE METEORICHE	
COMMITTENTE:		COMUNE DI PORTO MANTOVANO	
INDIREZZO:		Comune di Porto Mantovano	
DATA:		APRILE 2014	
TAV. N°:		4	
SCALA:		1:5.000	
FILE:		2014-01-11_PUGSS_A4_4m	
DIR:			
RICHIEDENTE:		OGGETTO:	
FILE:		DATA:	
IL PROGETTISTA:		VISTO:	
DOTT. ING. GIANLUCA FERRARI		UFFICIO TECNICO: Il Responsabile del procedimento ARCH. ROSARIA NOFFA	