


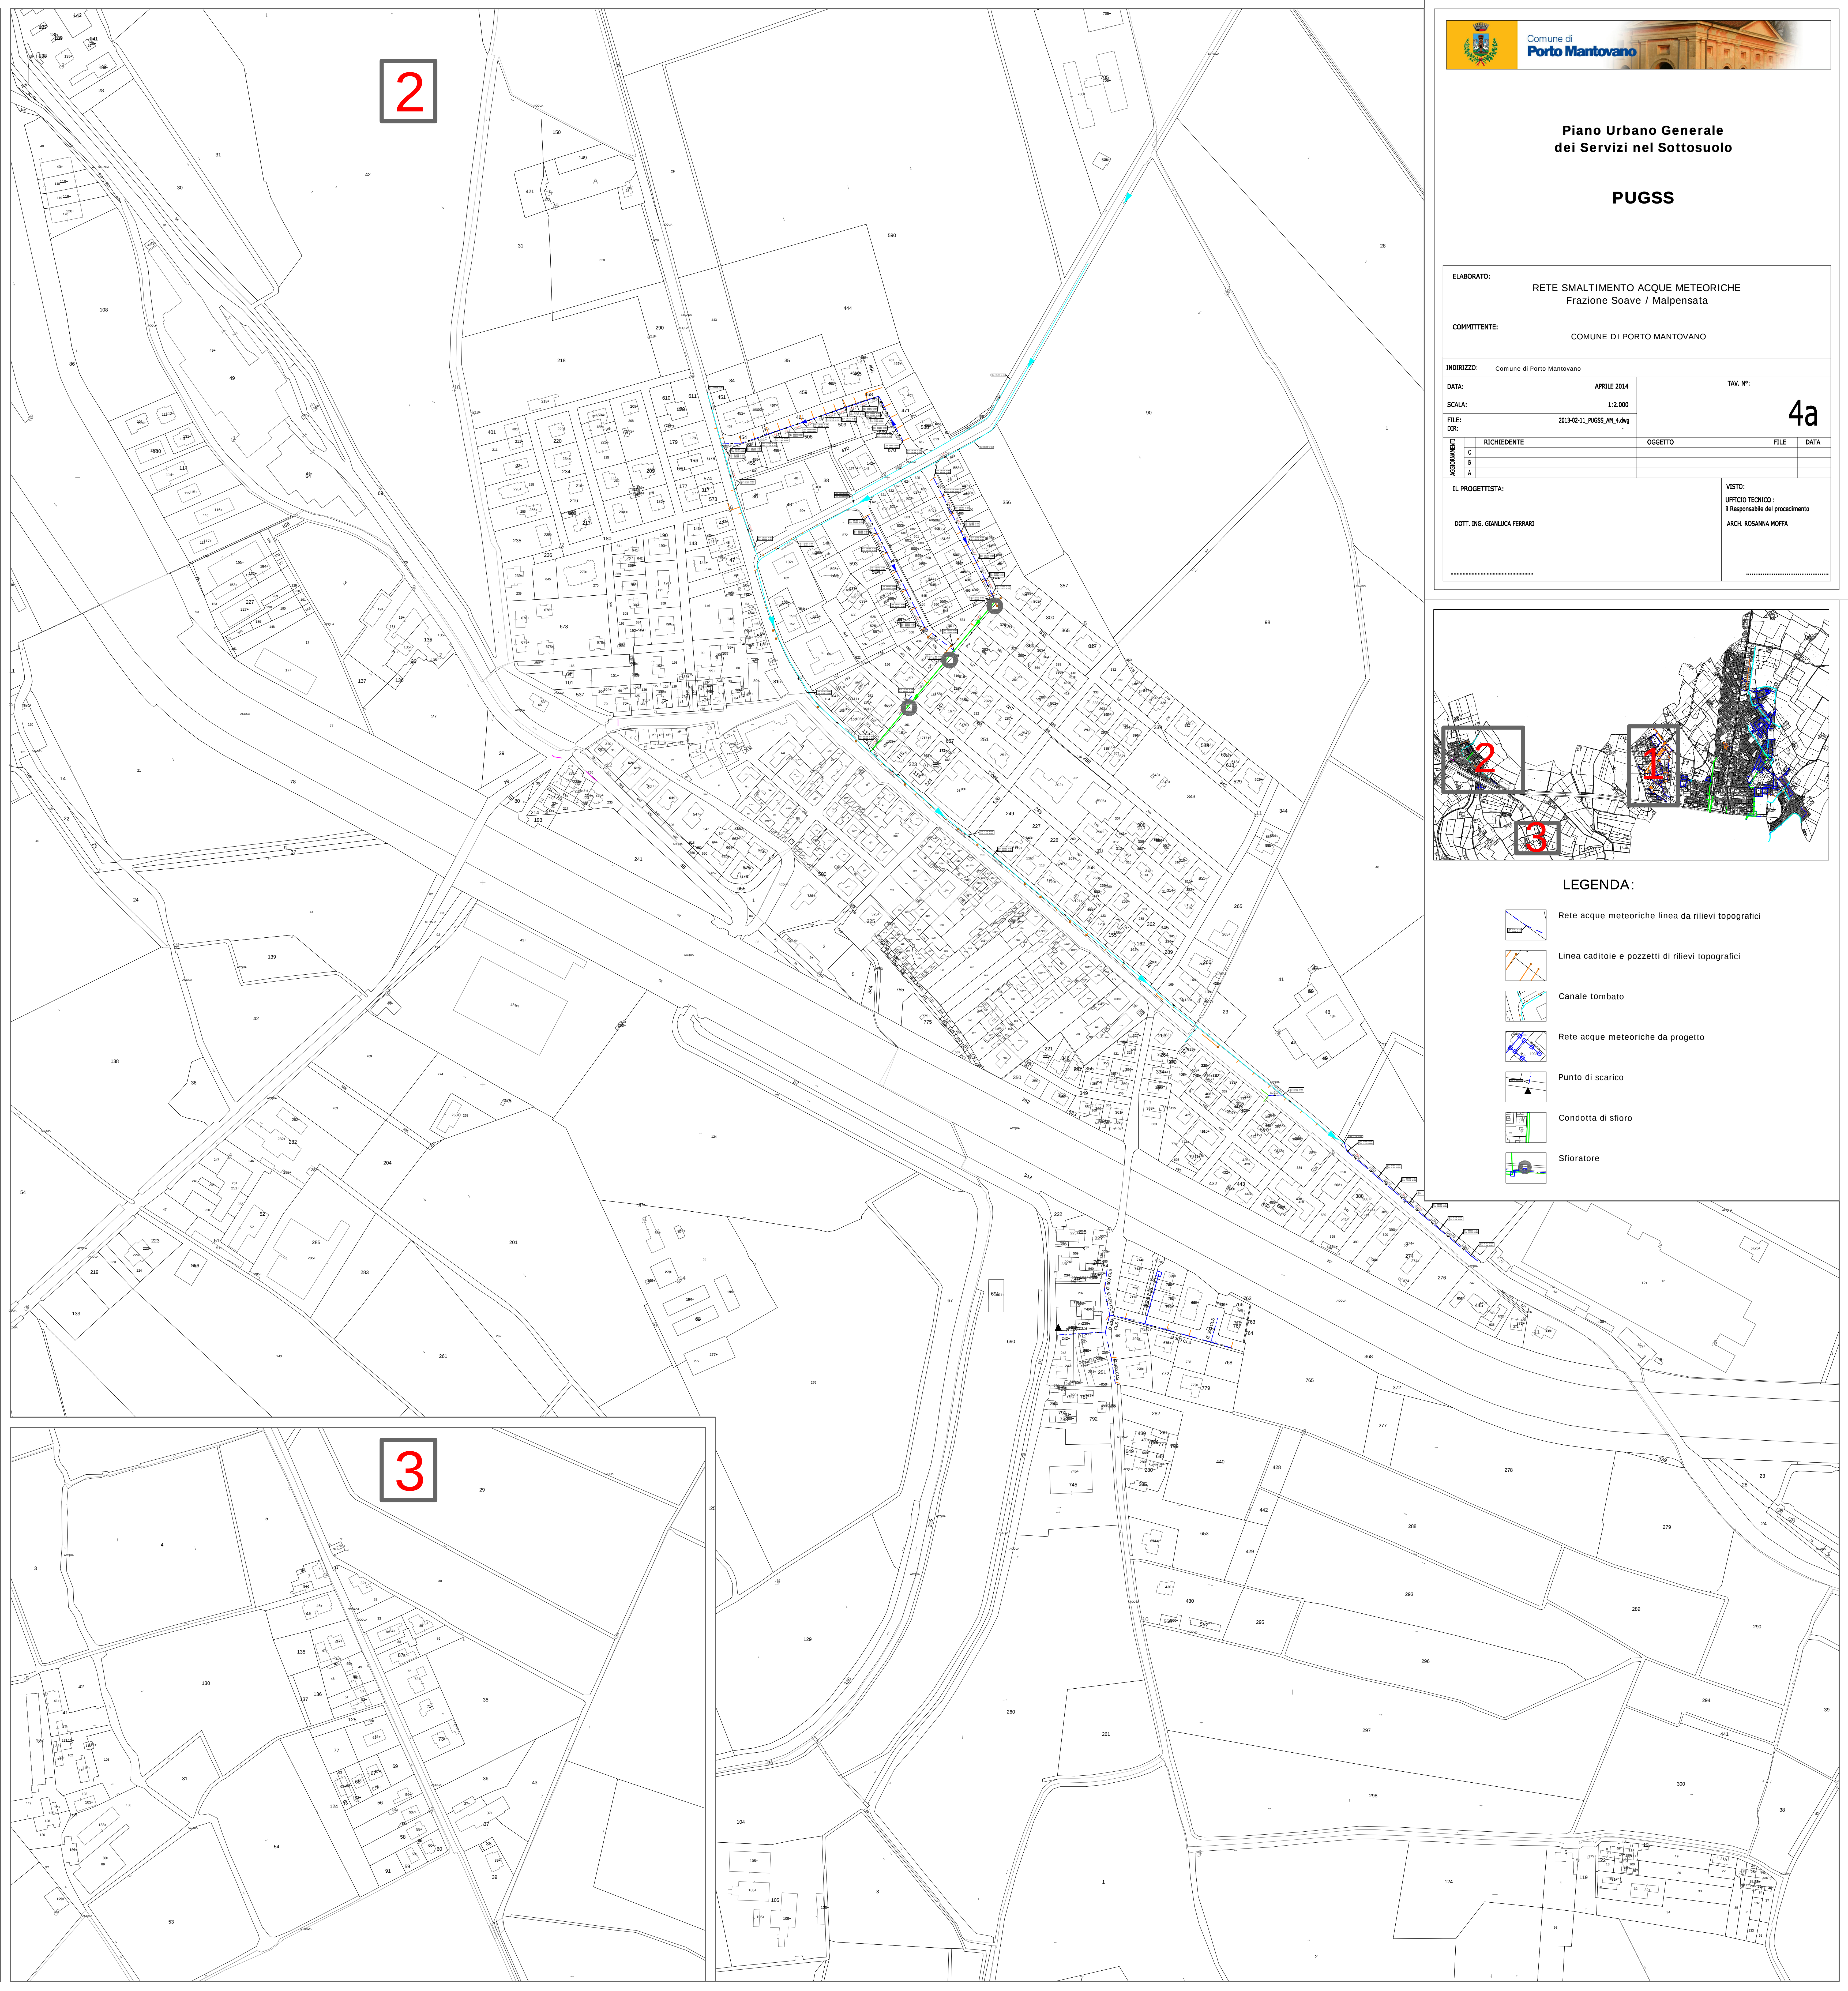

**Piano Urbano Generale
dei Servizi nel Sottosuolo**

PUGSS

ELABORATO:		RETE SMALTIMENTO ACQUE METEORICHE Frazione Soave / Malpensata	
COMITENTE:		COMUNE DI PORTO MANTOVANO	
INDIRIZZO:		Comune di Porto Mantovano	
DATA:	APRILE 2014	TAV. N°:	4a
SCALA:	1:2.000		
FILE:	2013-02-11_PUGSS_ML_4a		
COGNOME	RICHIEDENTE	OGGETTO	FILE
IL PROGETTISTA:			DATA
DOTT. ING. GENLUCA TIRFARI		VISTO: UFFICIO TECNICO Il Responsabile del procedimento ARCH. ROSANNA ROSSI	



LEGENDA:

- Rete acque meteoriche linea da rilievi topografici
- Linea caditoie e pozzerelli di rilievi topografici
- Canale tombato
- Rete acque meteoriche da progetto
- Punto di scarico
- Condotta di sfioro
- Sfioratore