



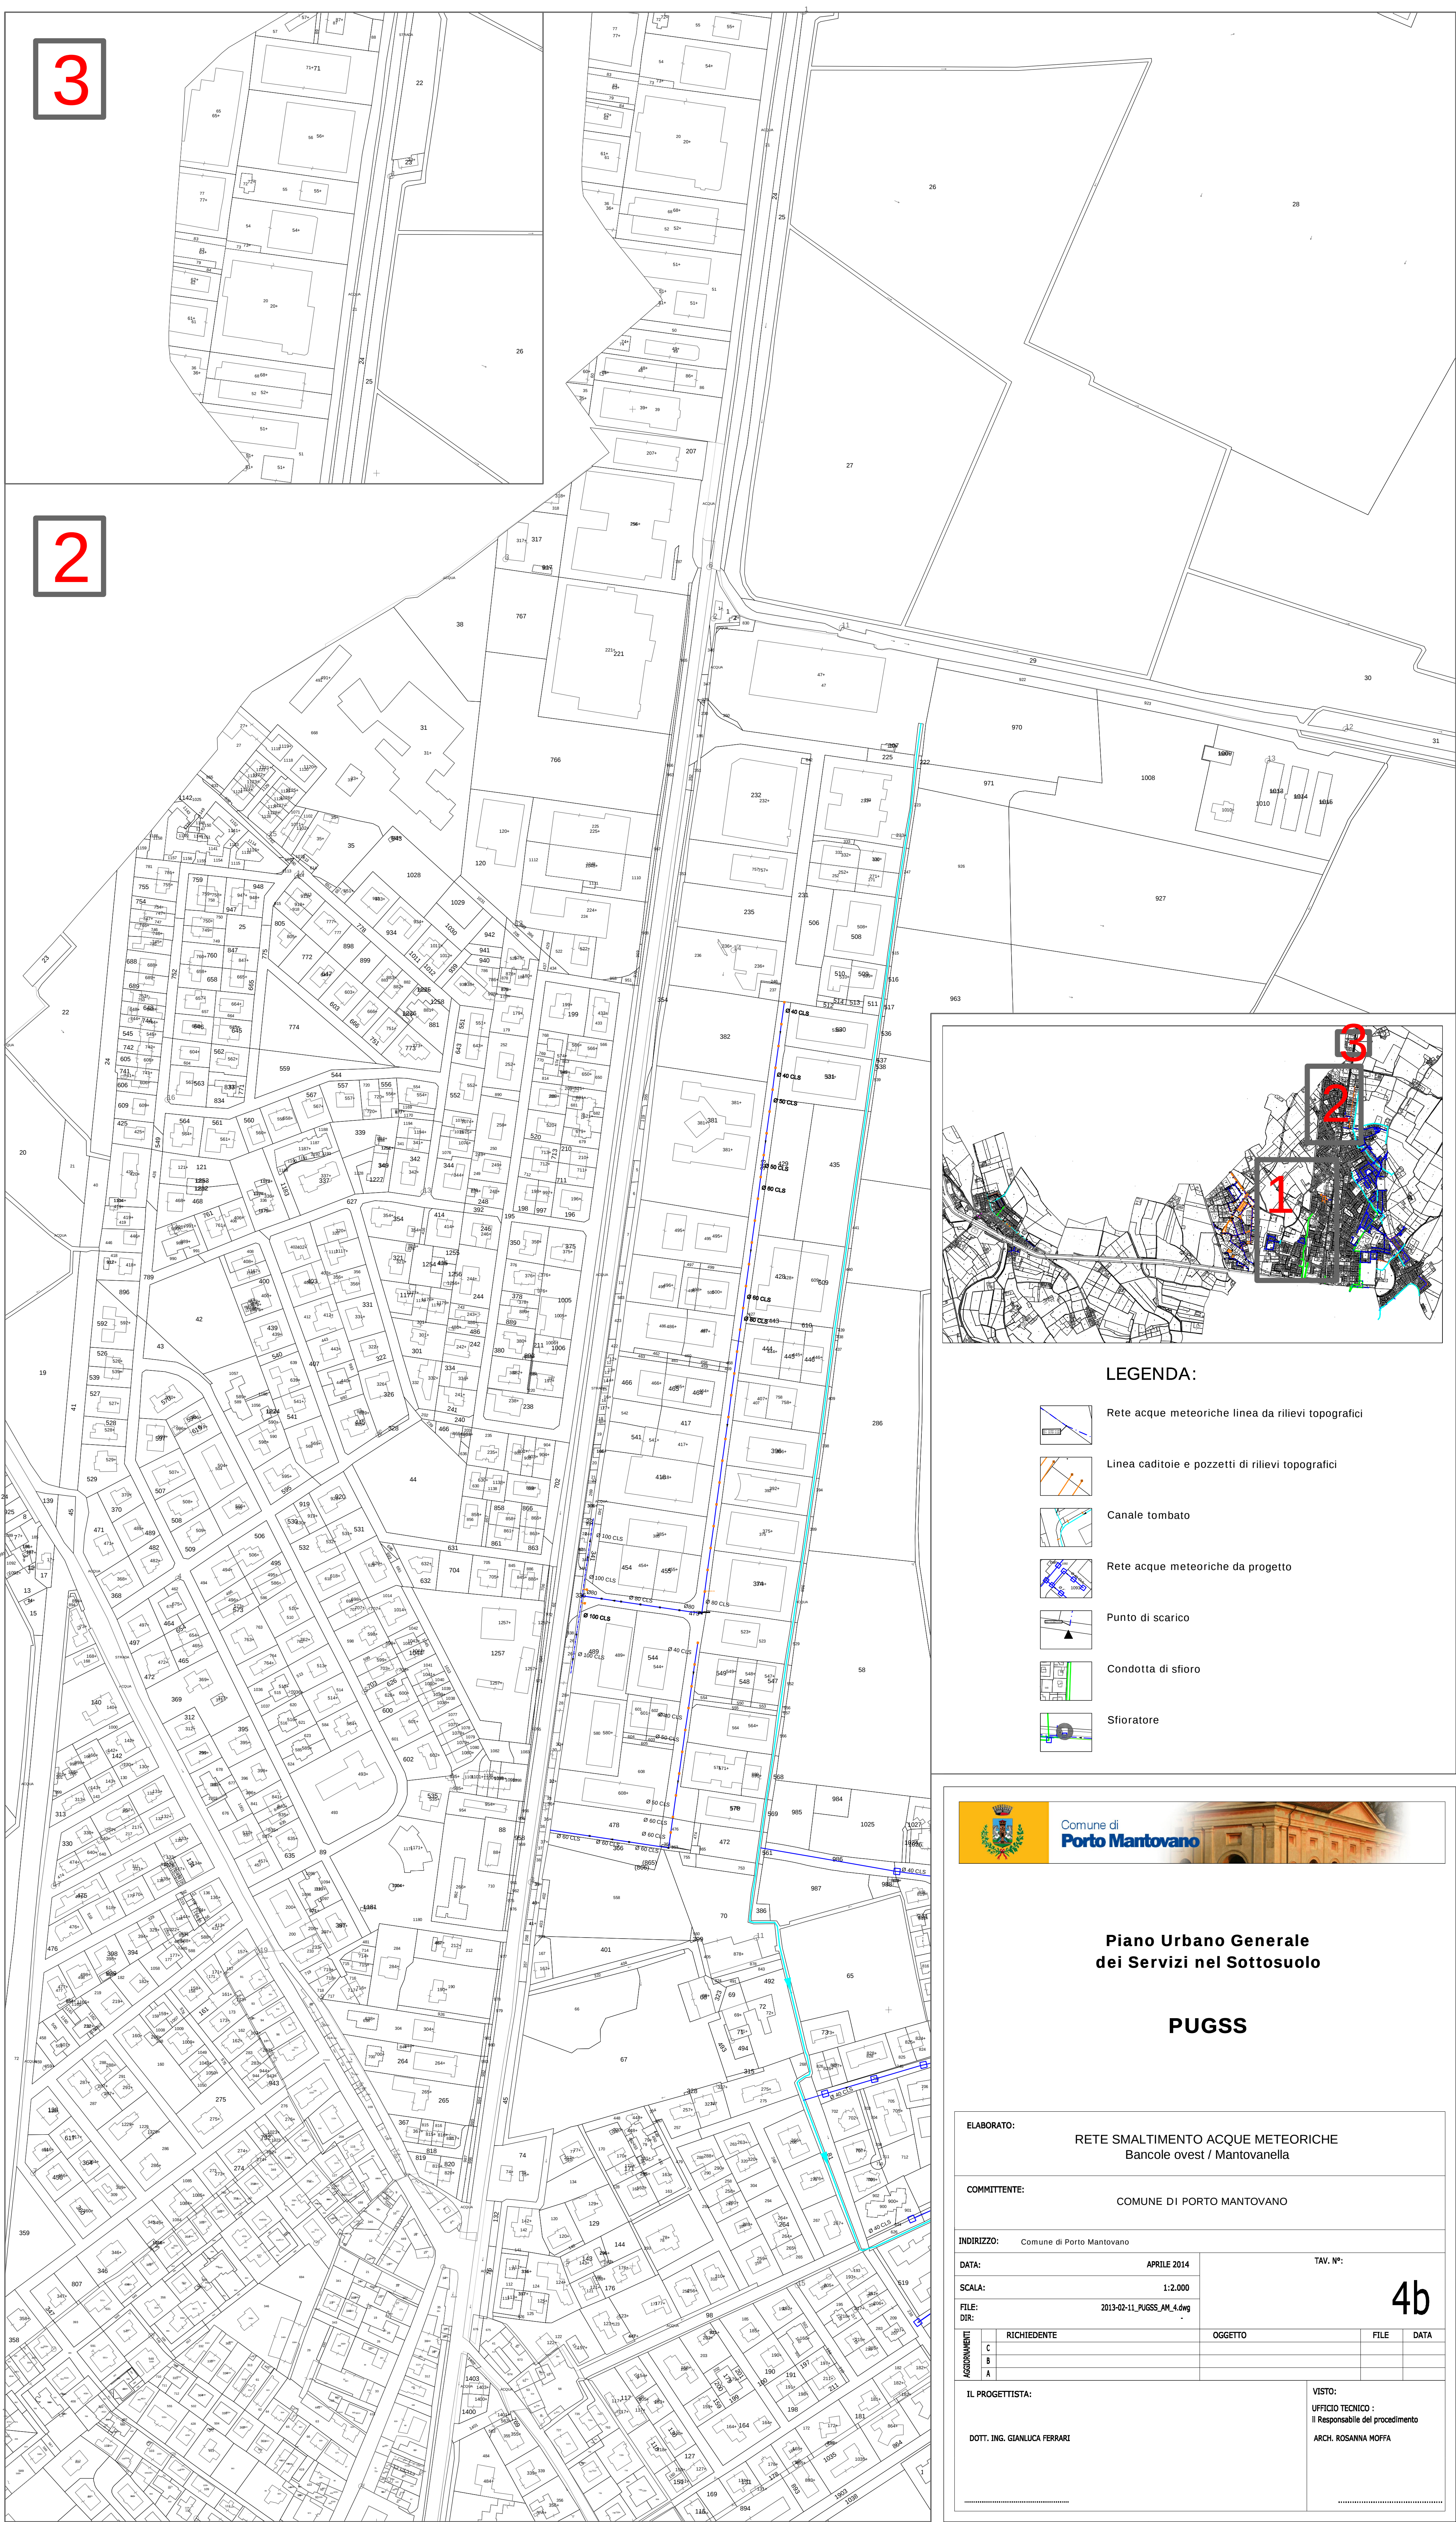

LEGENDA:

- Rete acque meteoriche linea da rilievi topografici
- Linea caditoie e pozzetti di rilievi topografici
- Canale tombato
- Rete acque meteoriche da progetto
- Punto di scarico
- Condotta di sfioro
- Sforatore

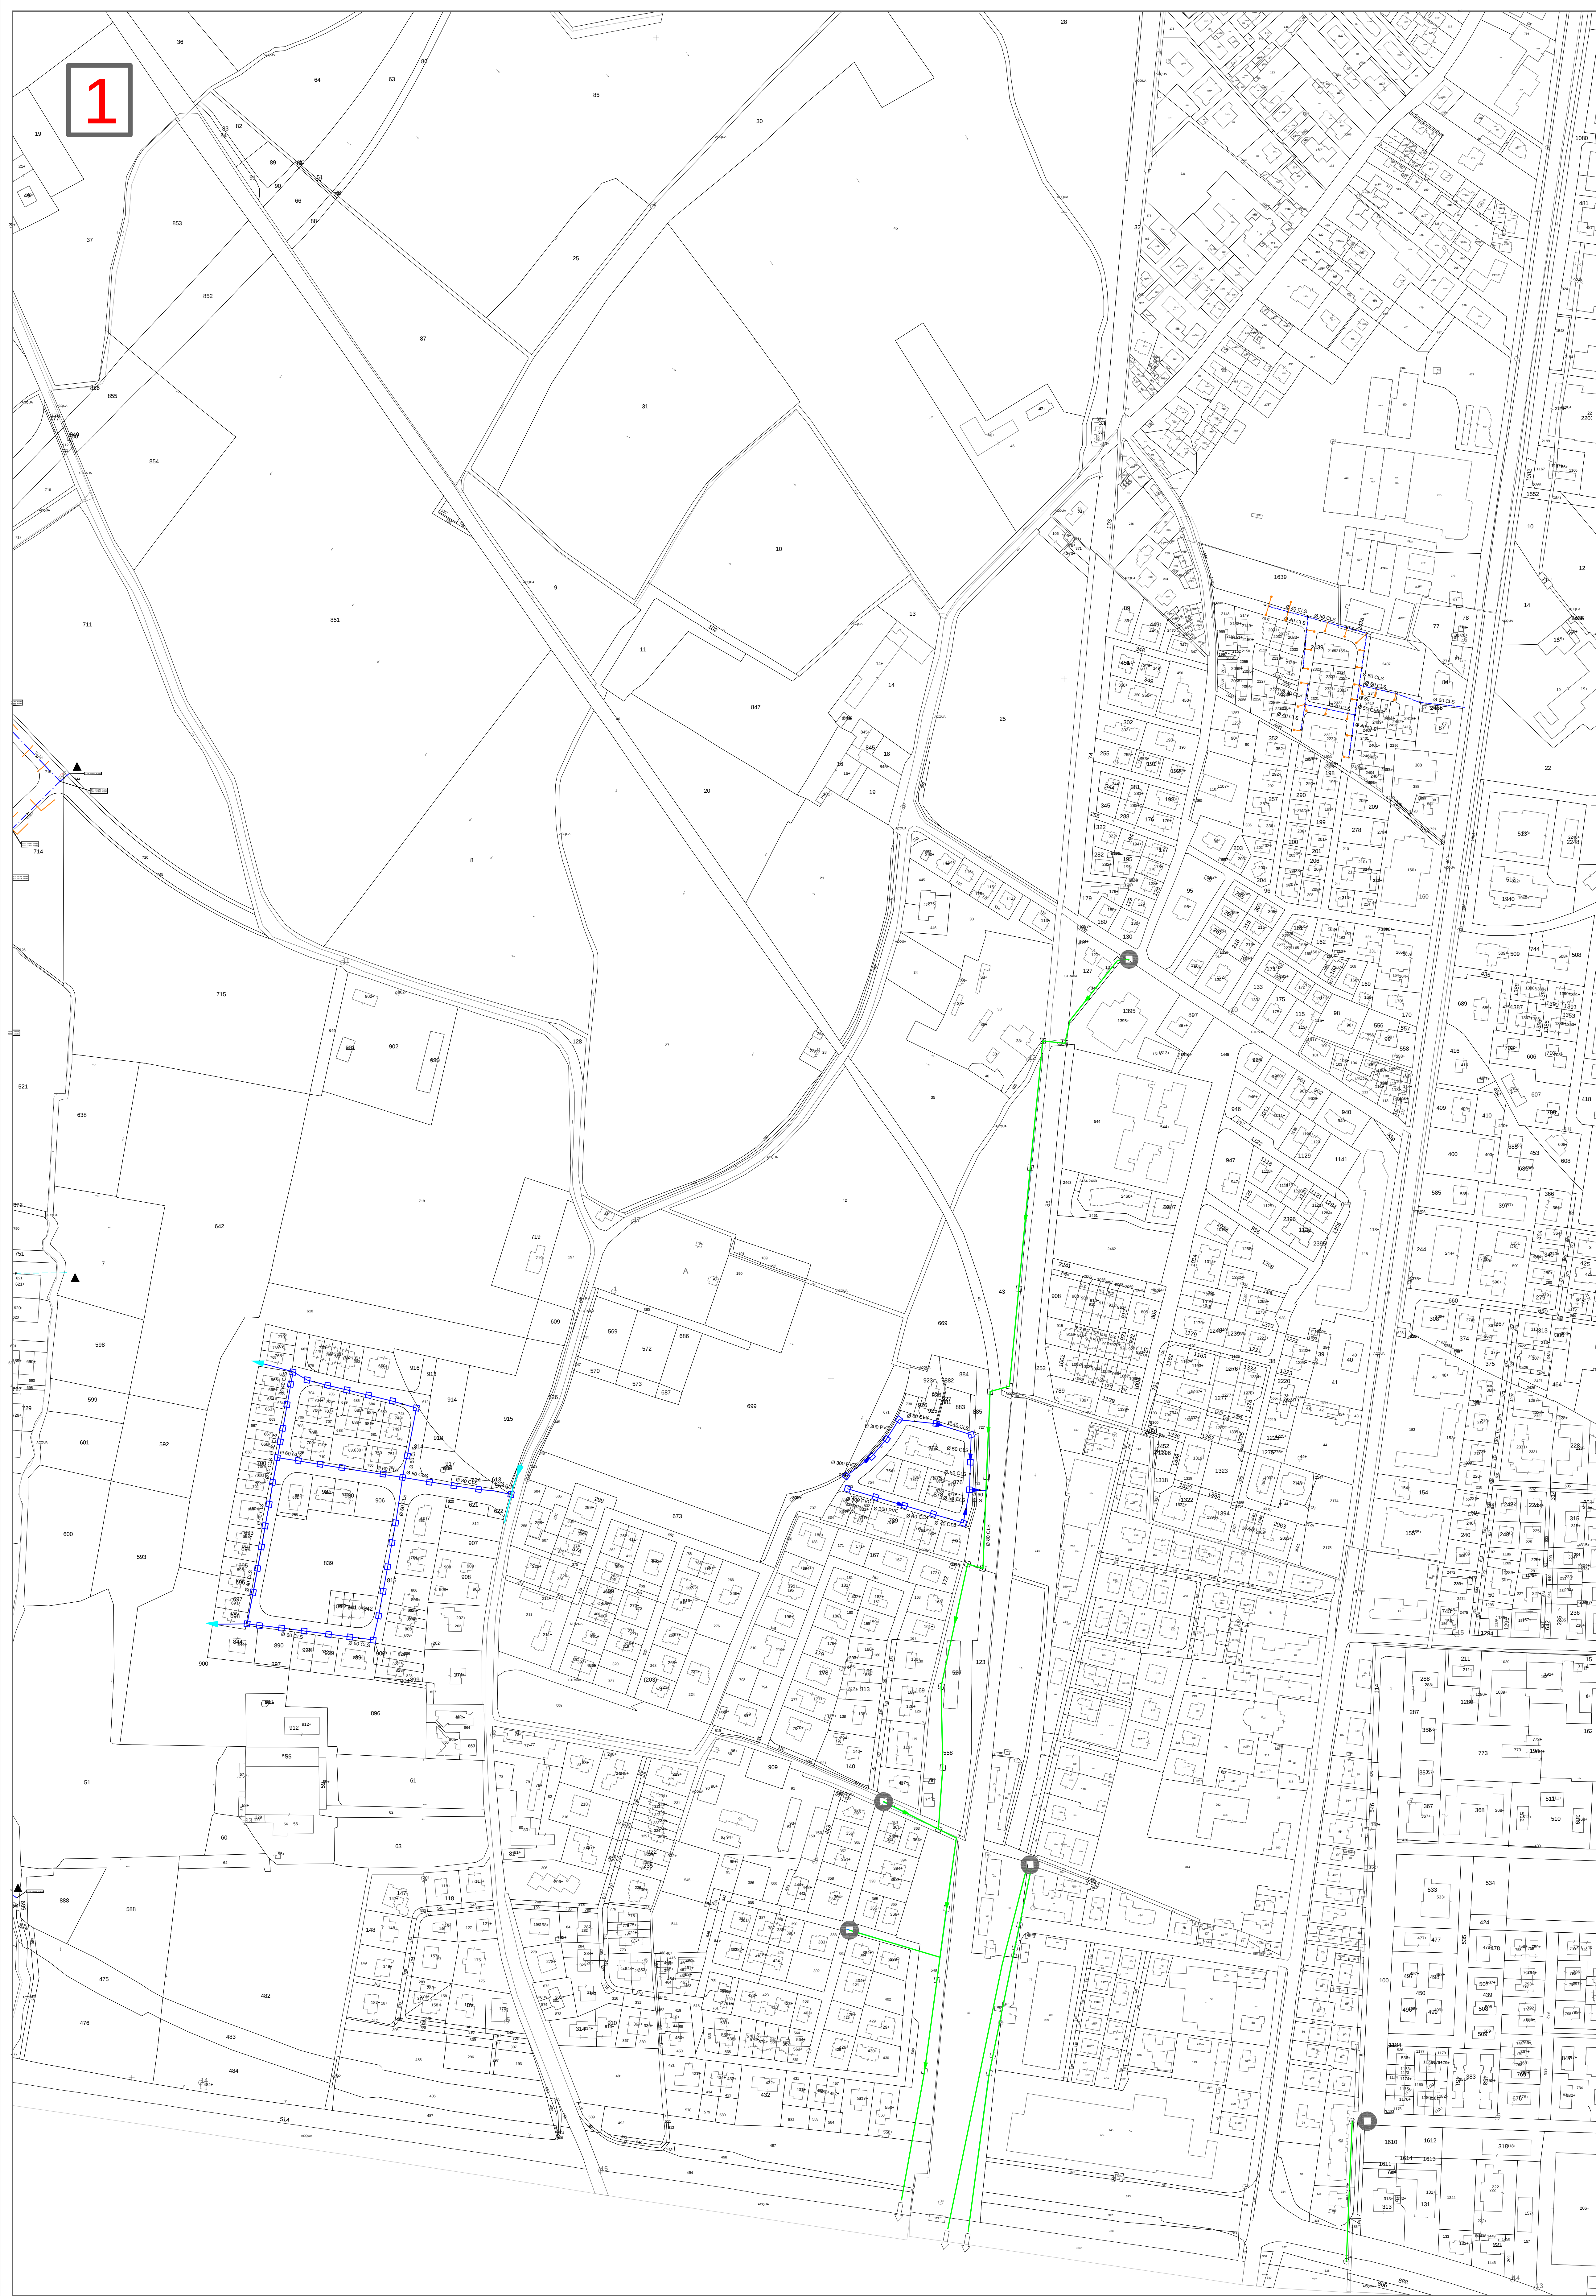

Piano Urbano Generale
dei Servizi nel Sottosuolo

PUGSS

ELABORATO:		RETE SMALTIMENTO ACQUE METEORICHE Bancole ovest / Mantovarella	
COMMITTENTE:		COMUNE DI PORTO MANTOVANO	
INDIRIZZO:		Comune di Porto Mantovano	
DATA:	APRILE 2014	TAV. N°:	
SCALA:	1:2.000		
FILE:	2013-02-11_PUGSS_M_4.mxd		
FILE:	2013-02-11_PUGSS_M_4.mxd		
RICHIEDENTE:		OGGETTO:	
IL PROGETTISTA:		VISTO:	
DOTT. ING. GIANLUCA TERRARI		UFFICIO TECNICO:	
		Responsabile del progetto	
		ARCH. ROSSANA NORA	

4b