

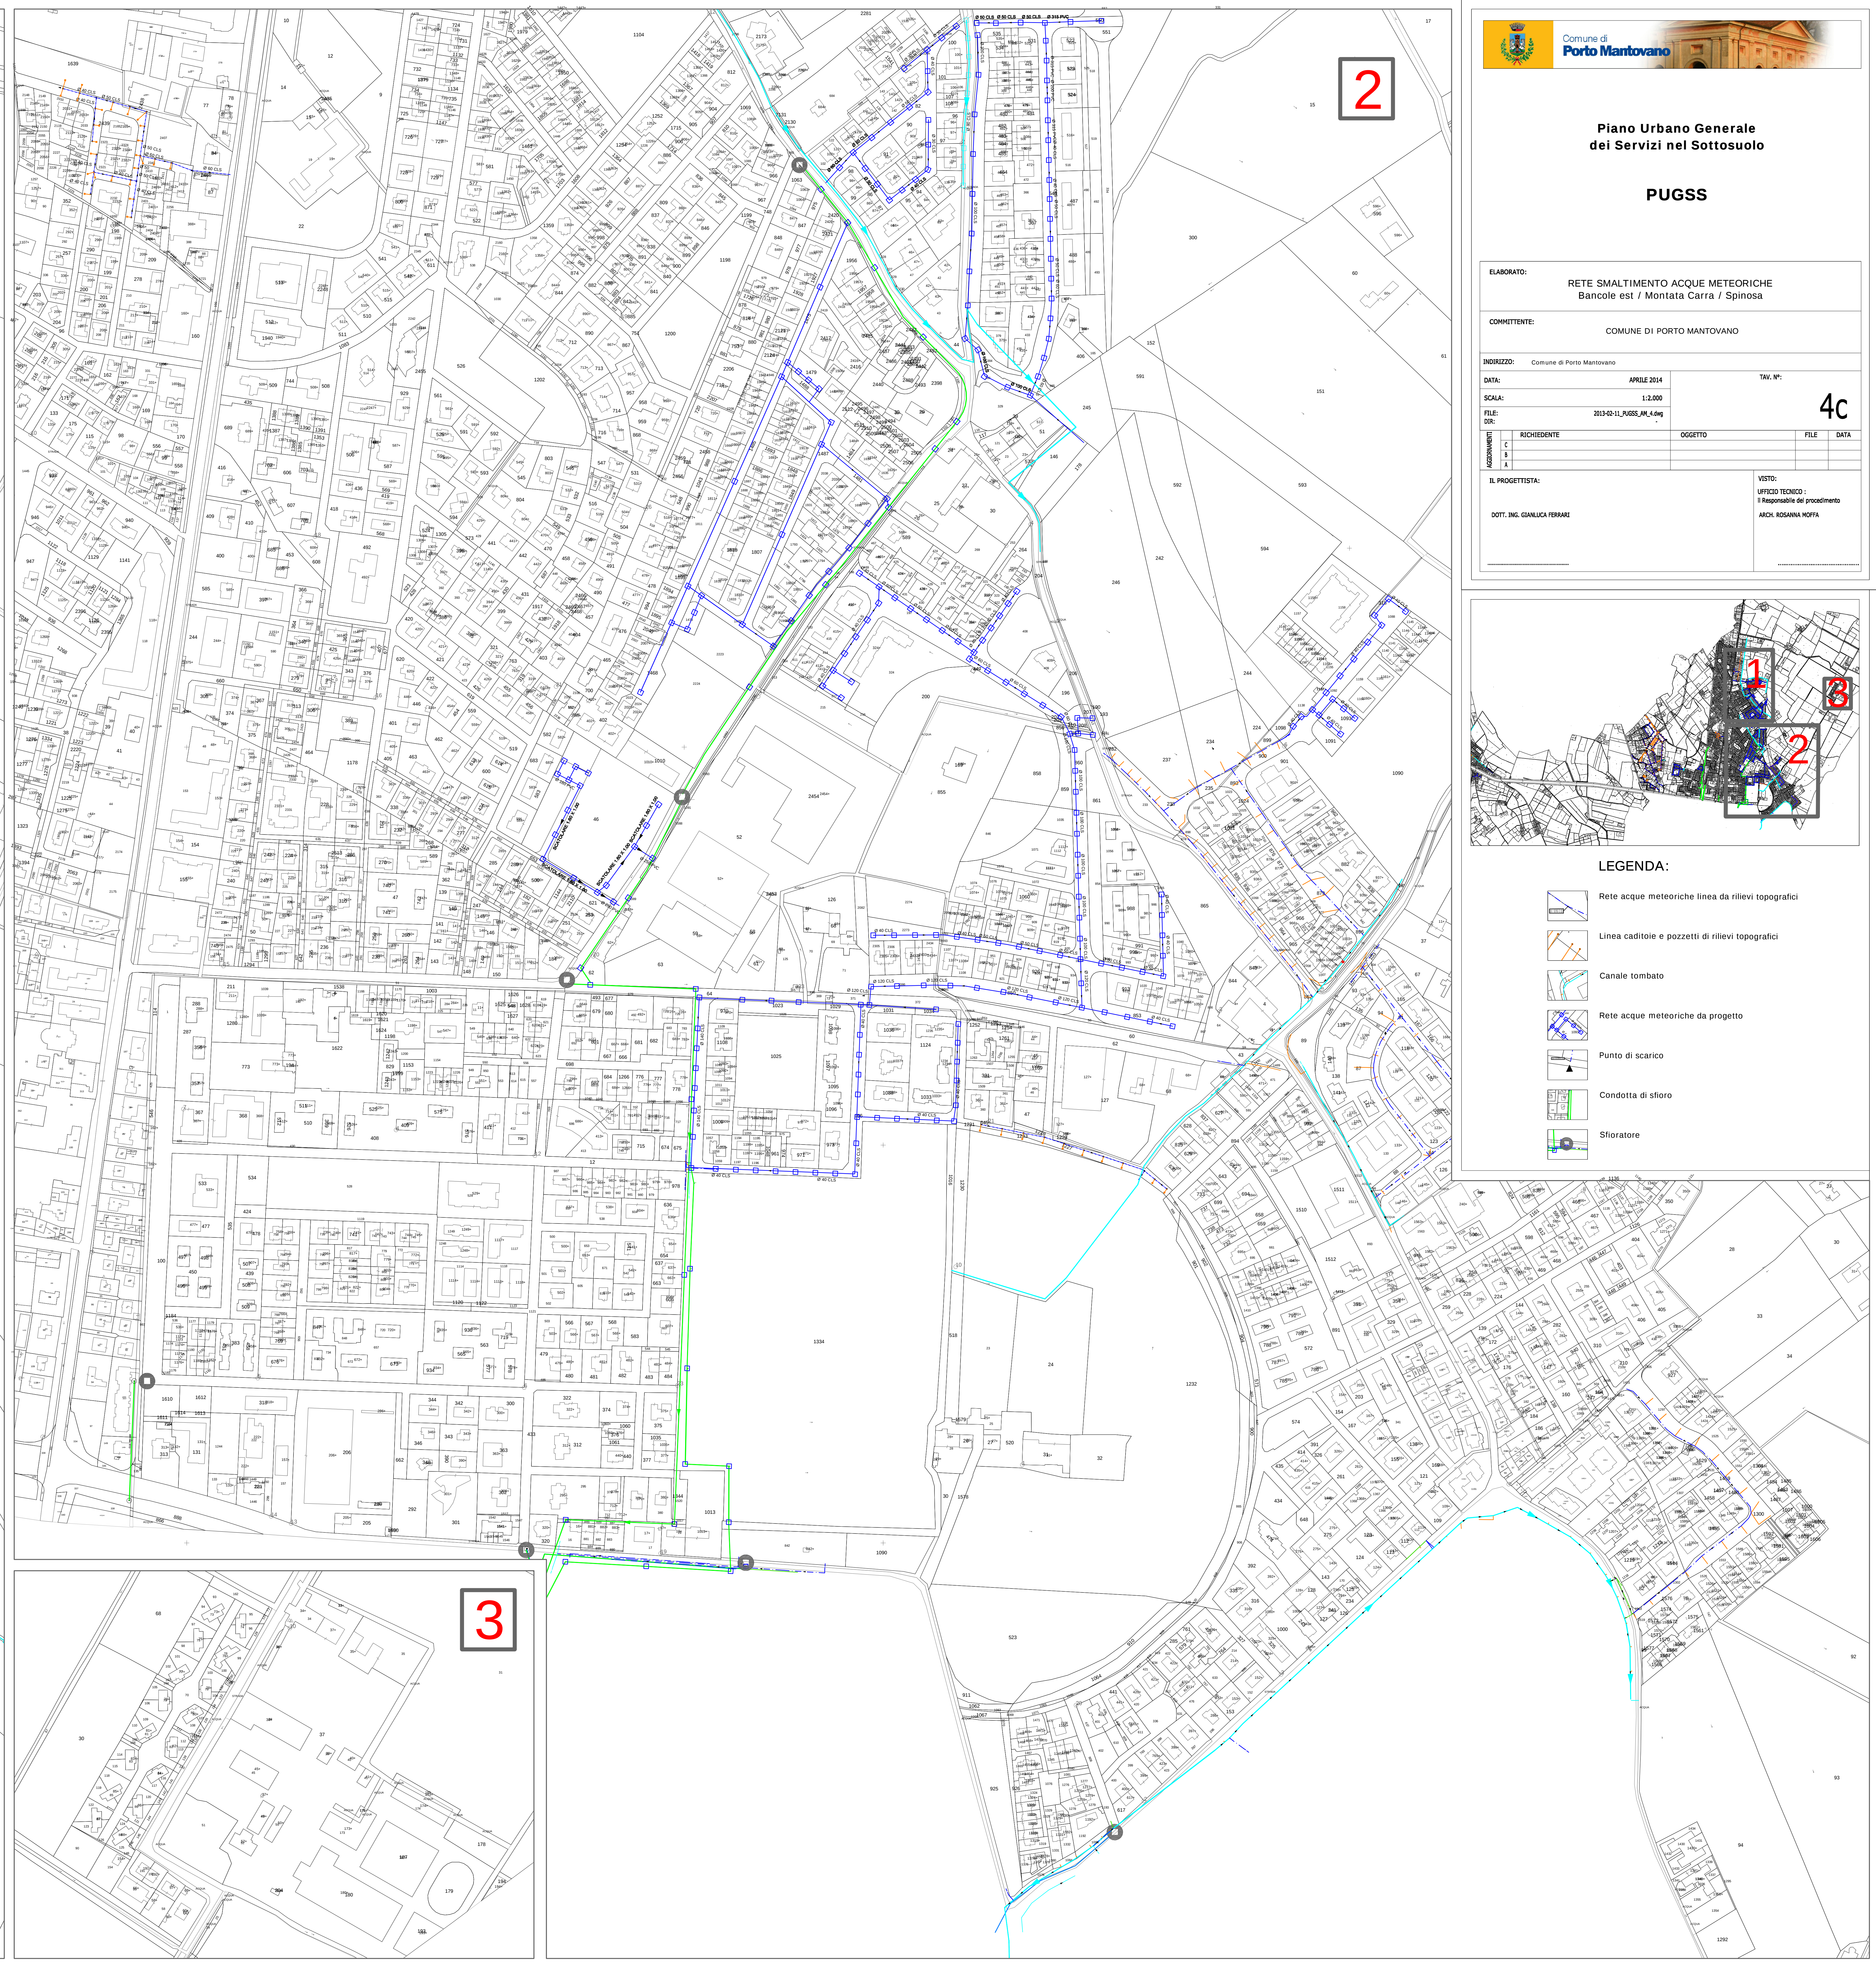


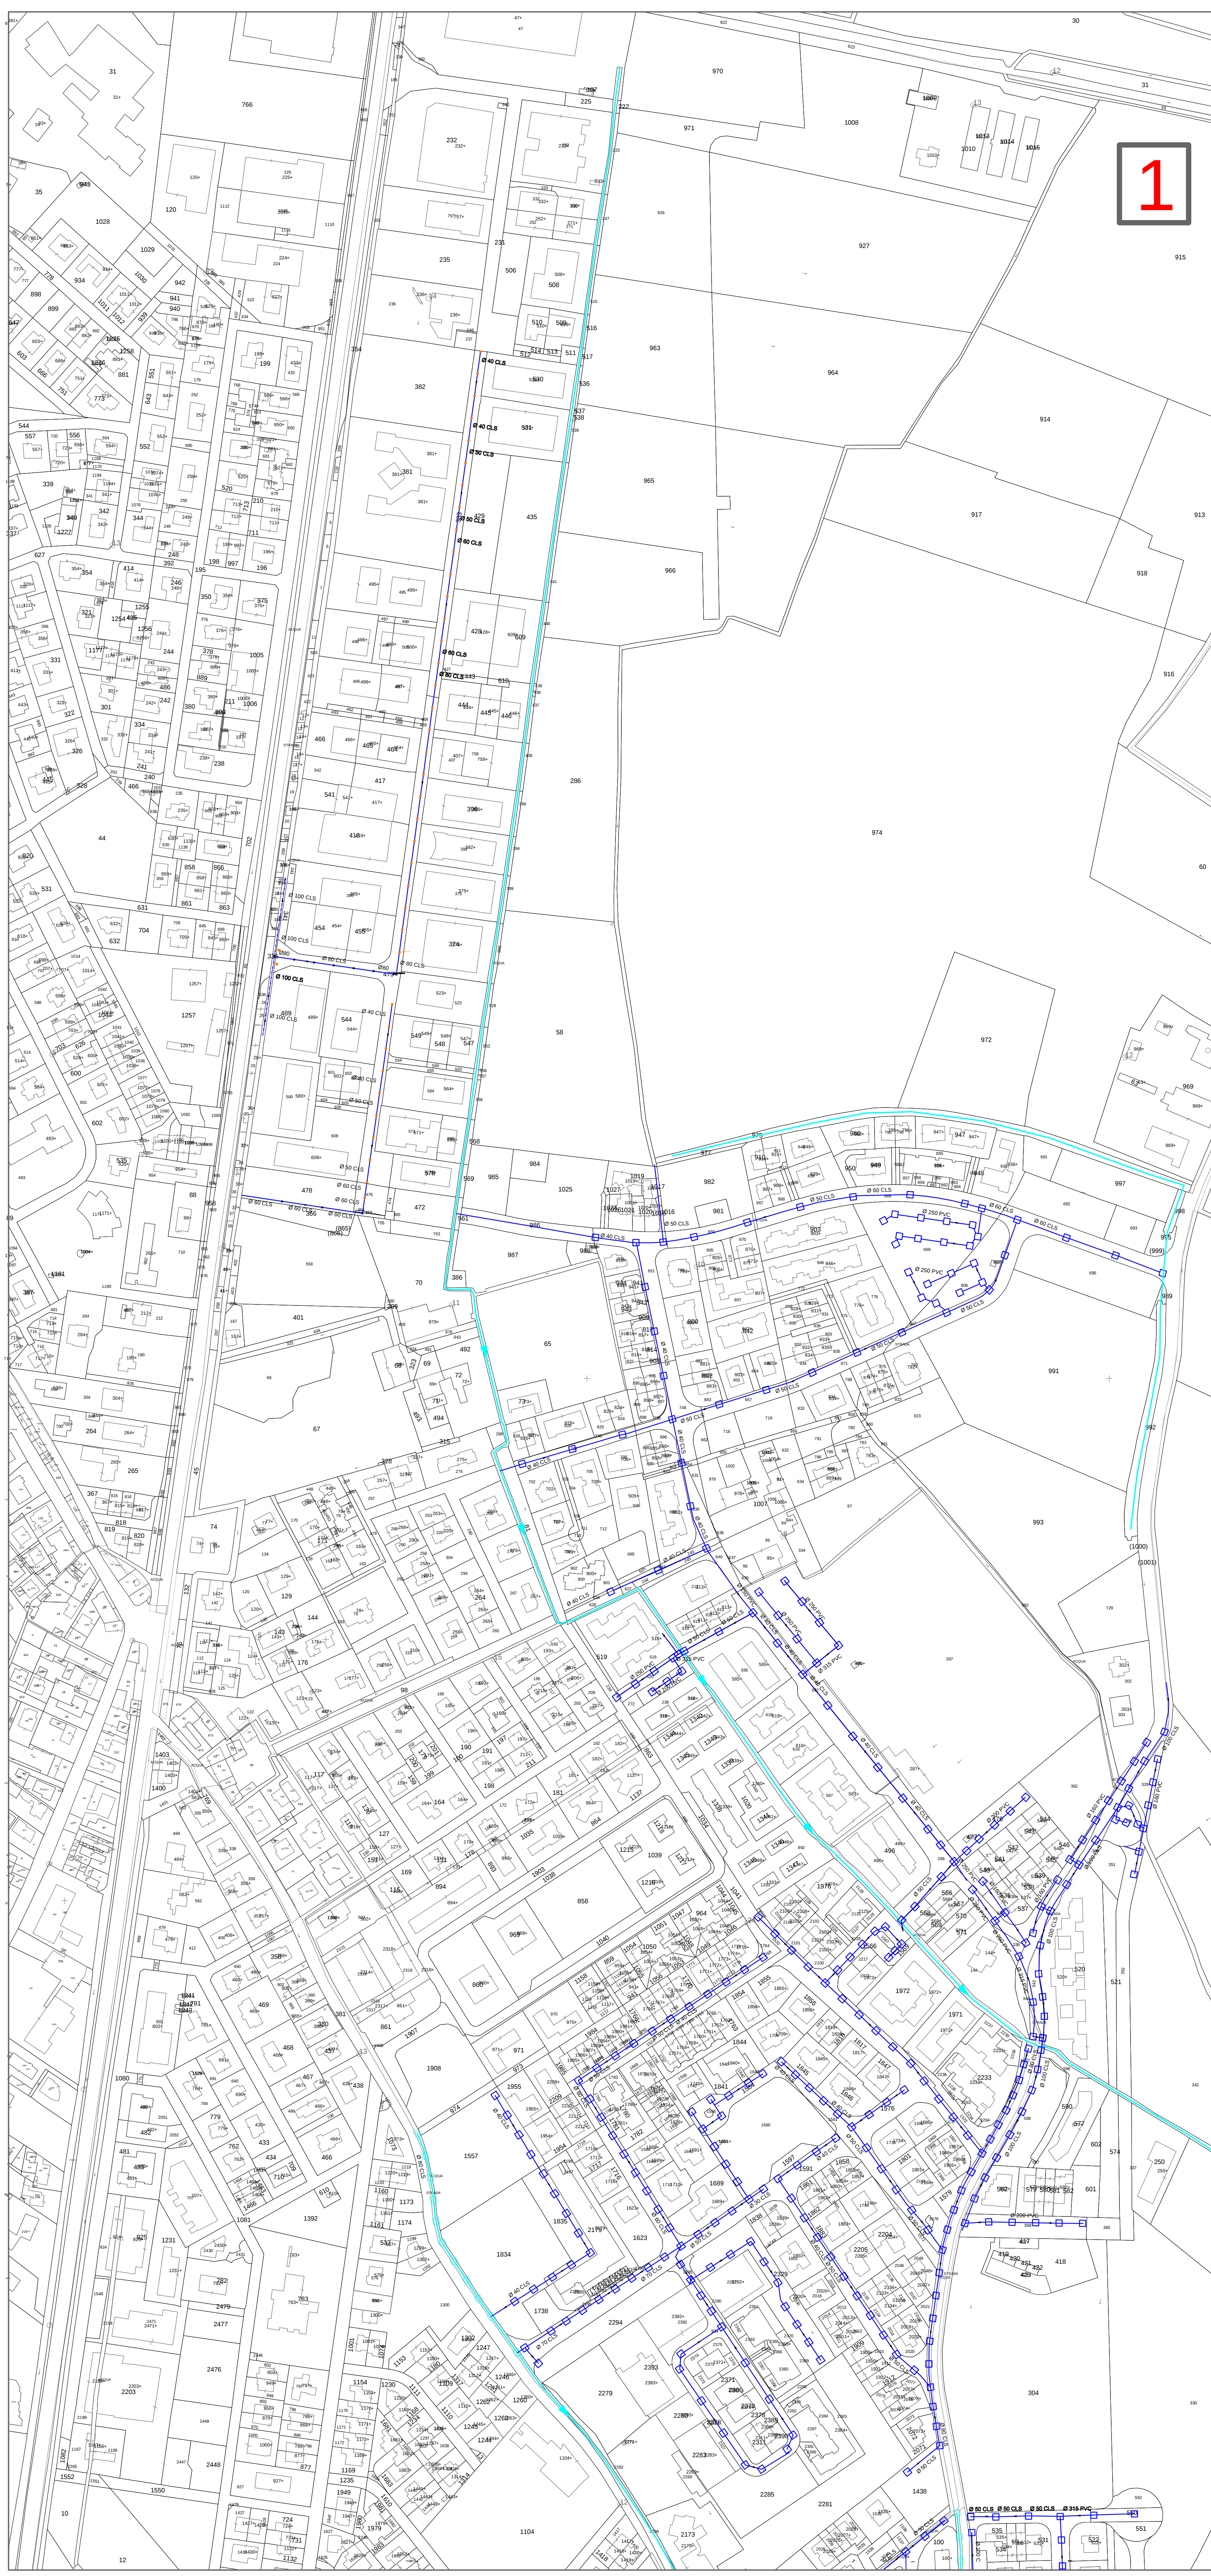

**Piano Urbano Generale
dei Servizi nel Sottosuolo**

PUGSS

ELABORATO:		RETE SMALTIMENTO ACQUE METEORICHE Bancole est / Montata Carra / Spinosa			
COMITENTE:		COMUNE DI PORTO MANTOVANO			
INDIRIZZO: Comune di Porto Mantovano					
DATA:	APRILE 2014	TAV. N°:	4c		
SCALA:	1:2.000				
FILE:	26342-IL_PUGSS_ML-4mg				
DIR:					
ALLEGAMENTI:	C B A	RICHIESTENTE	OGGETTO	FILE	DATA
IL PROGETTISTA:		VISTO:			
DOTT. ING. GIANLUCA FERRARI		UFFICIO TECNICO: Il Responsabile del procedimento ARCH. ROSANNA RUFFA			

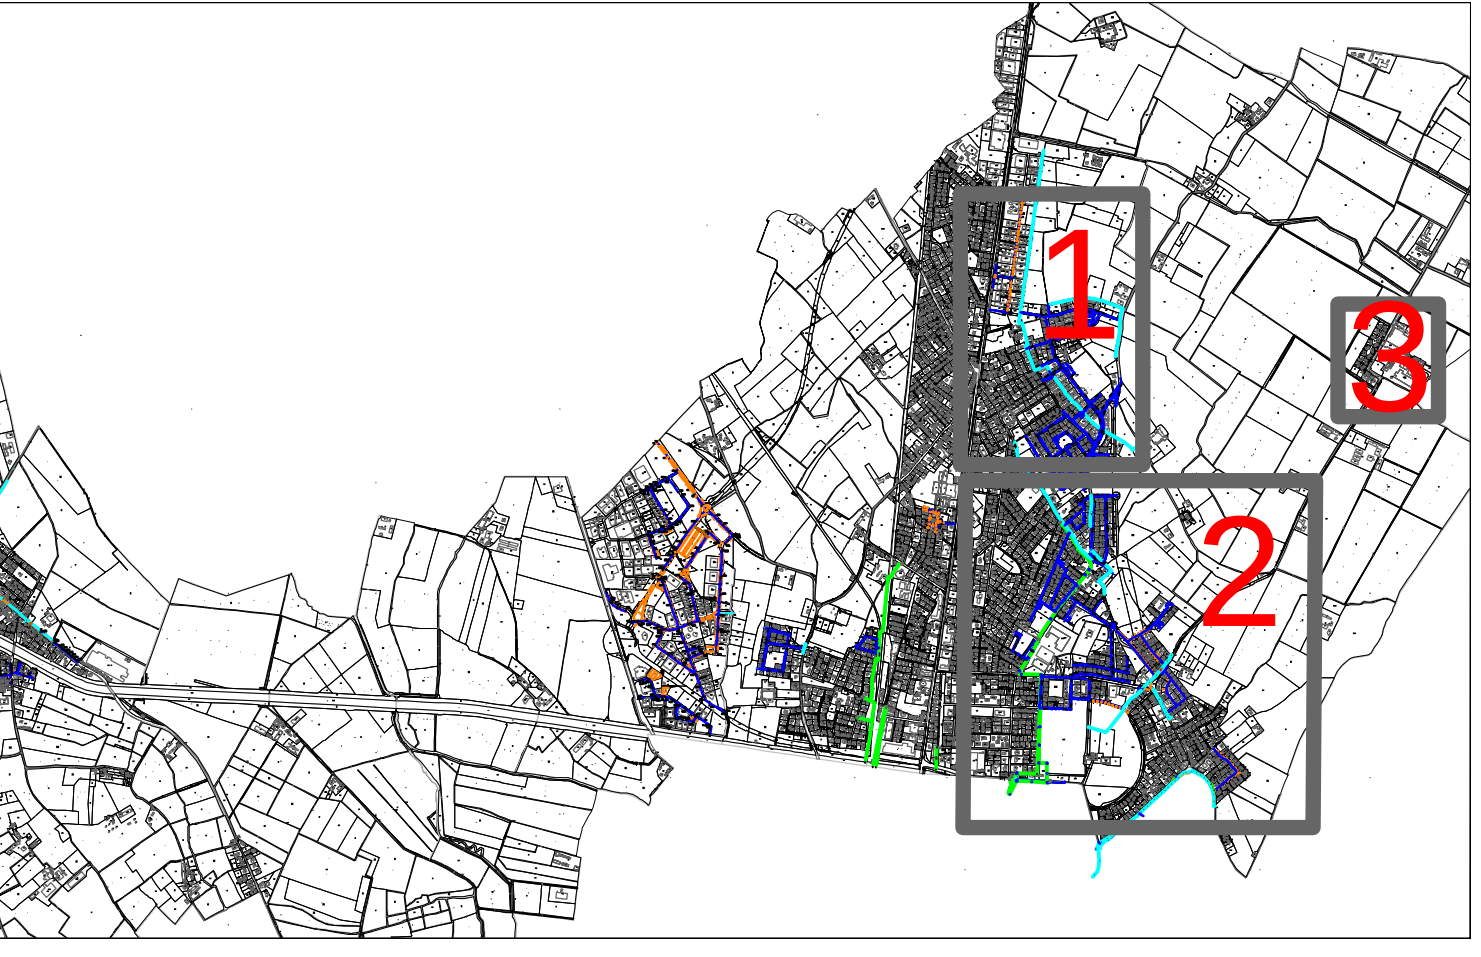

LEGENDA:

- Rete acque meteoriche linea da rilievi topografici
- Linea caditoie e pozzetti di rilievi topografici
- Canale tombato
- Rete acque meteoriche da progetto
- Punto di scarico
- Condotta di sfioro
- Sfiatore