
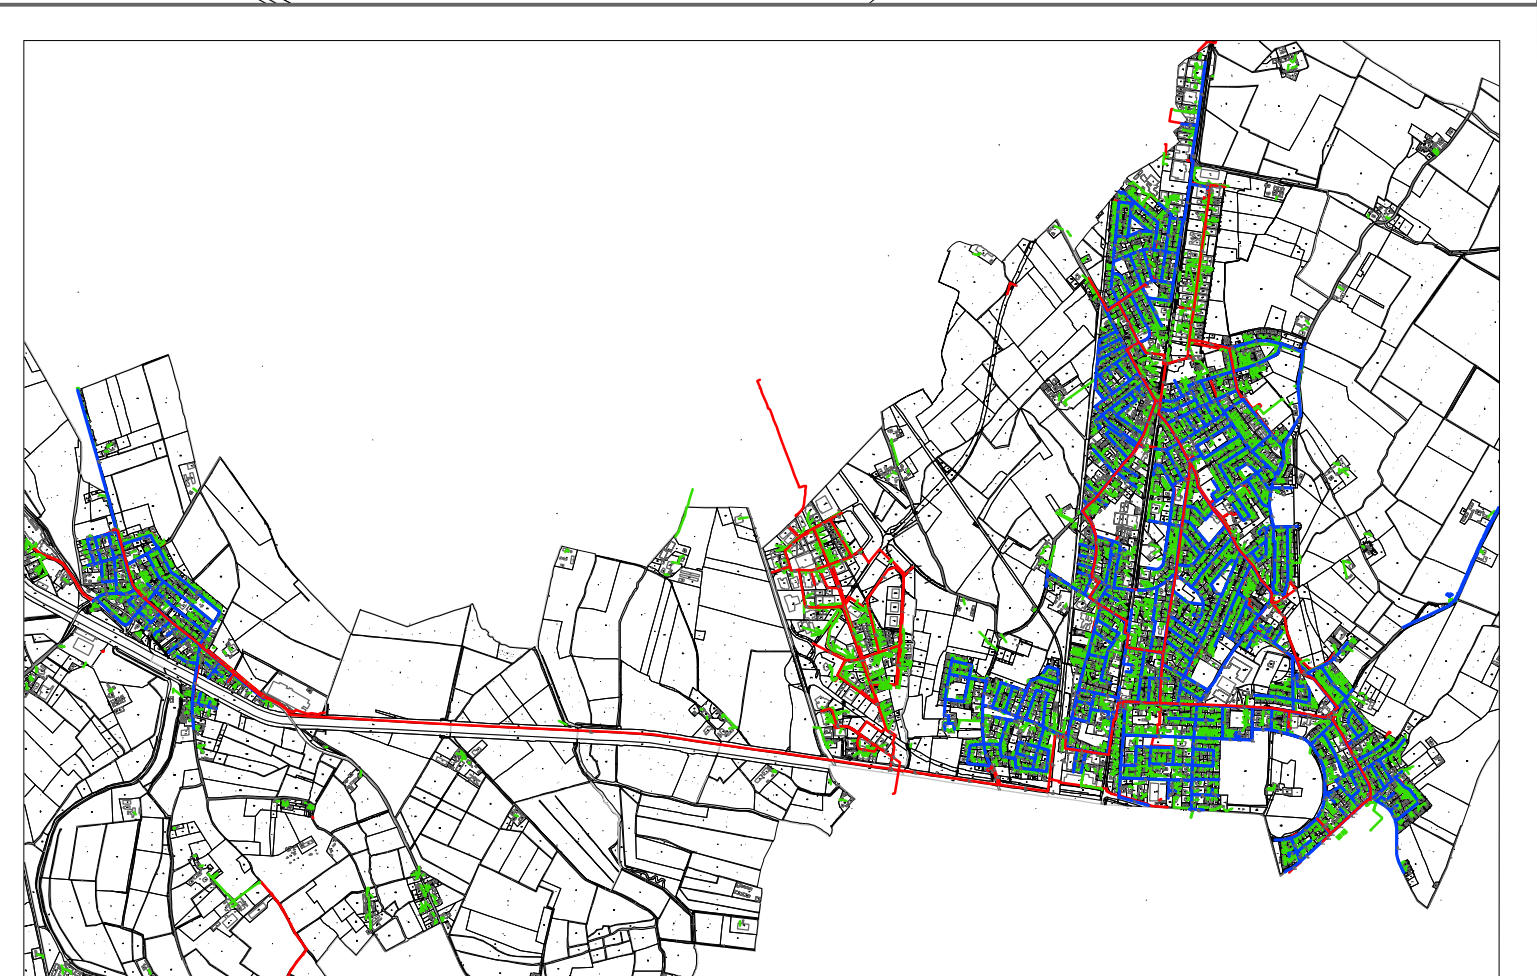
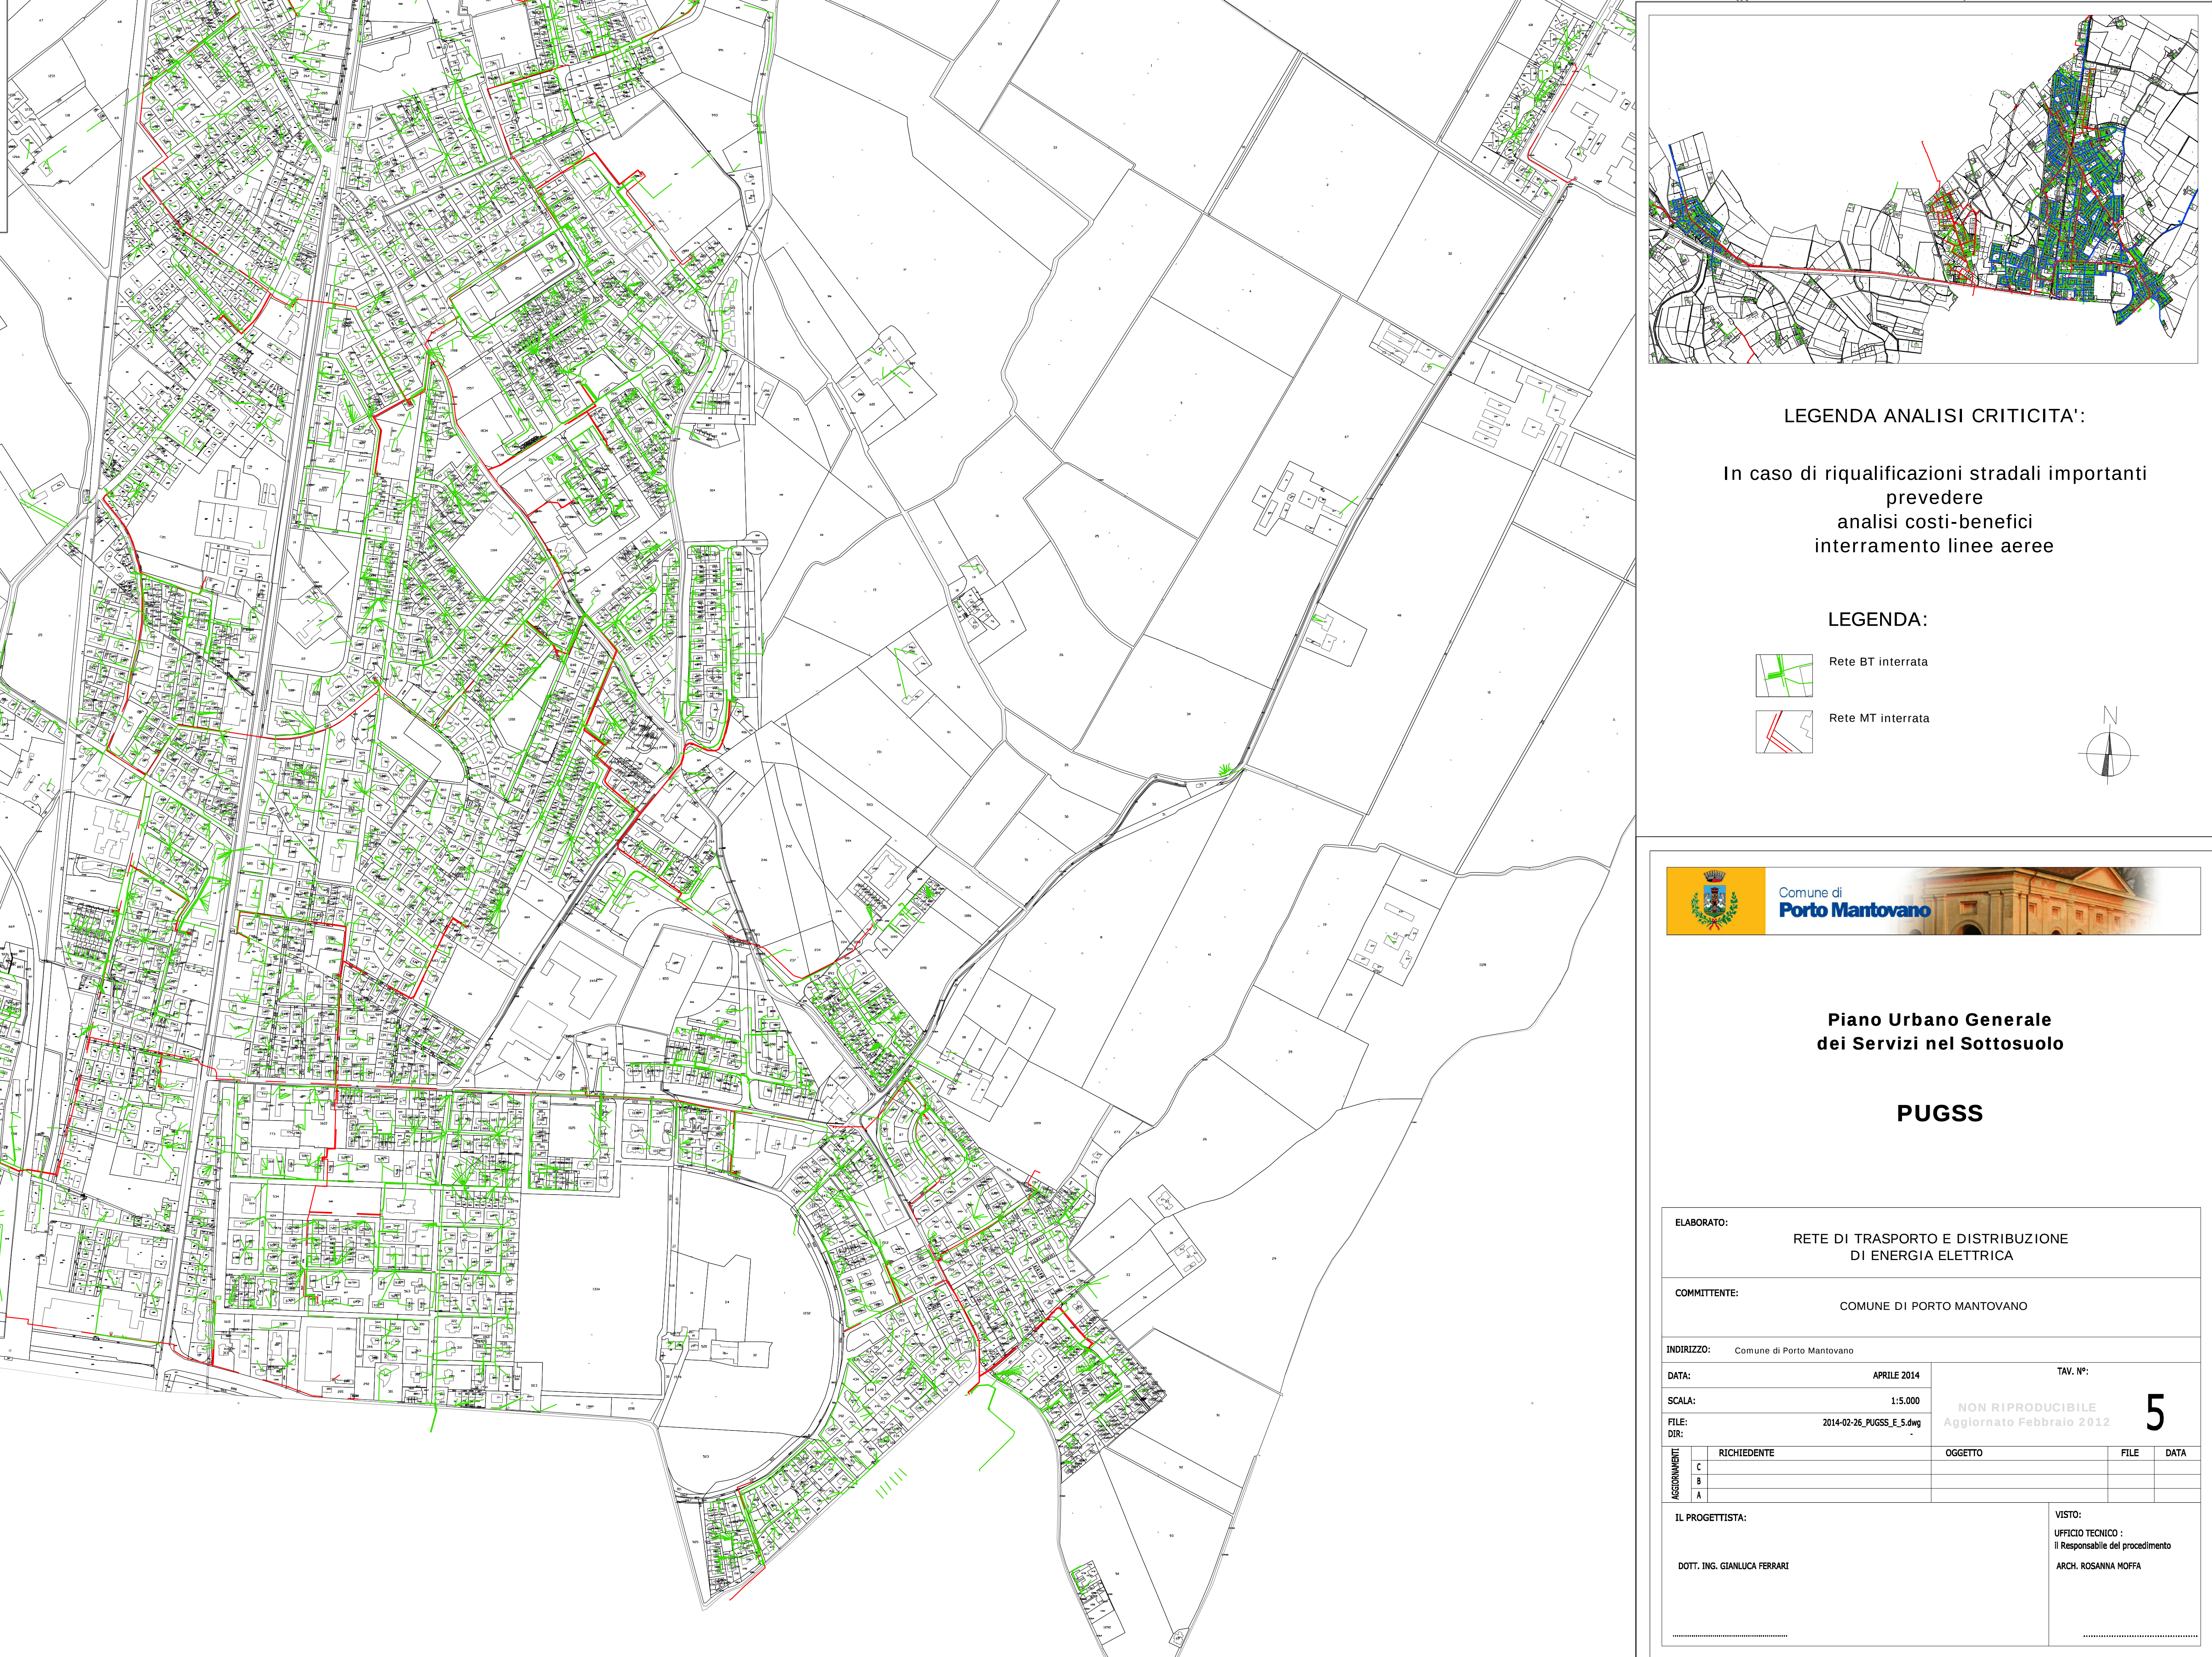
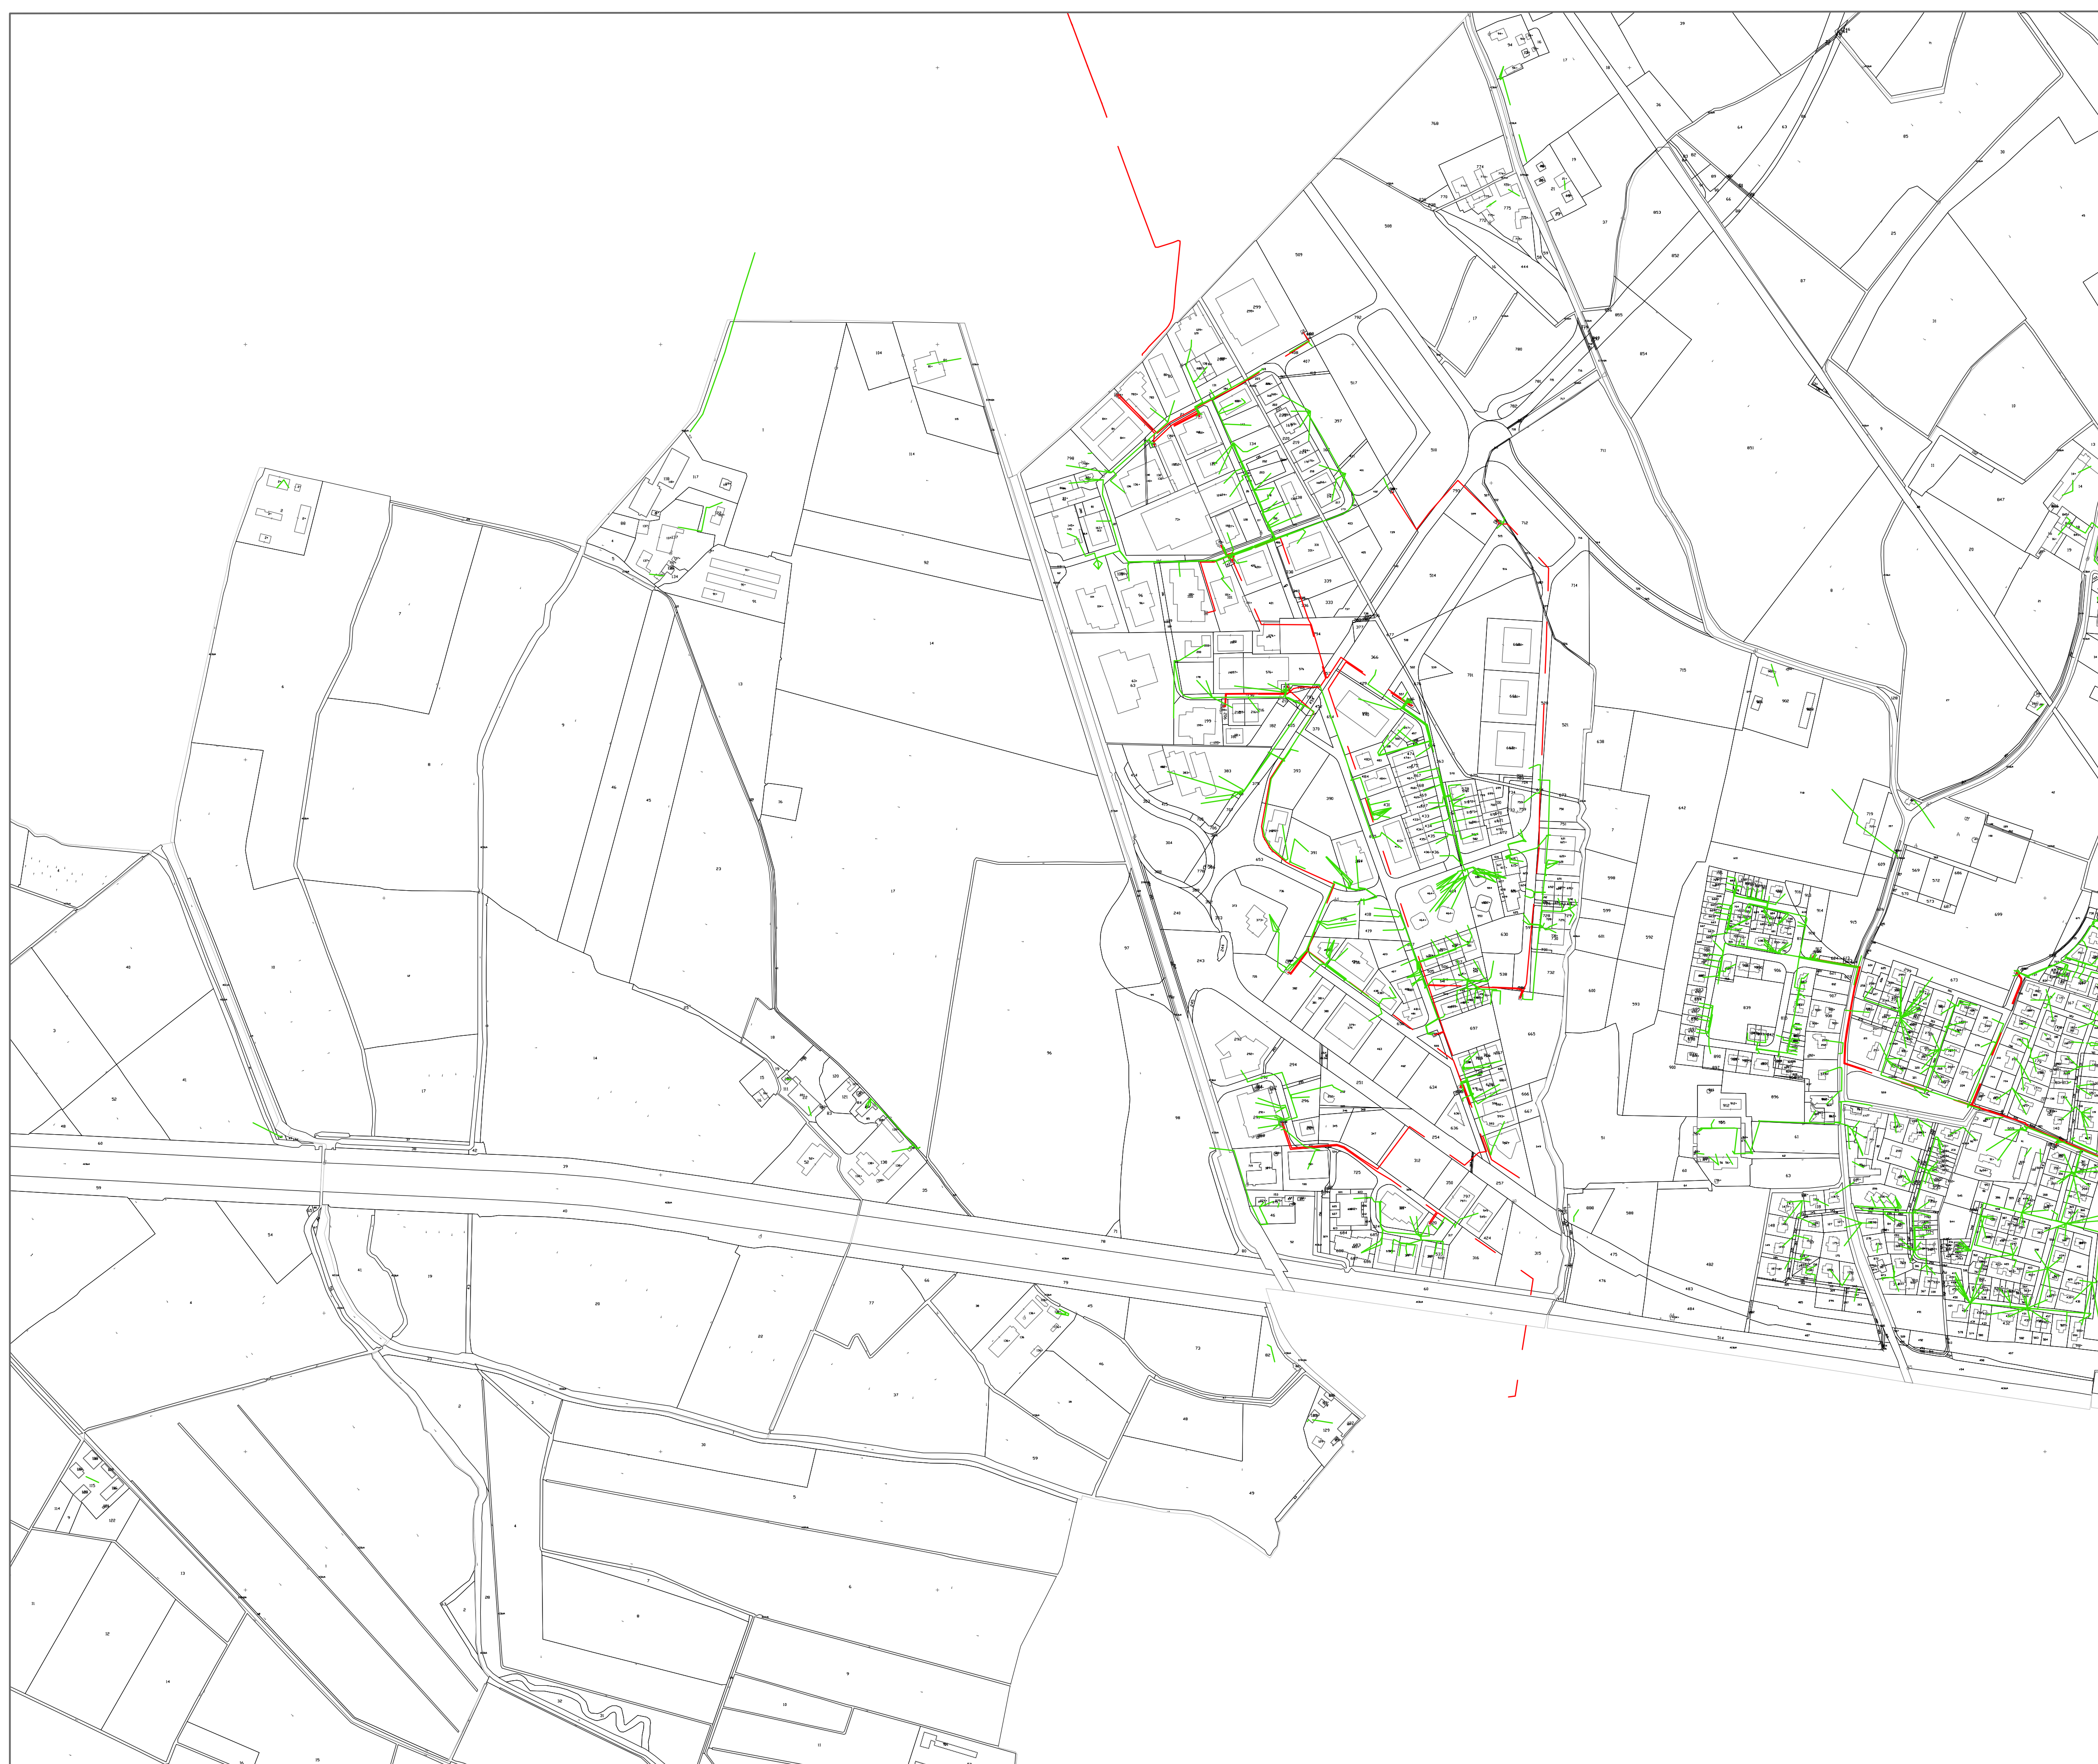
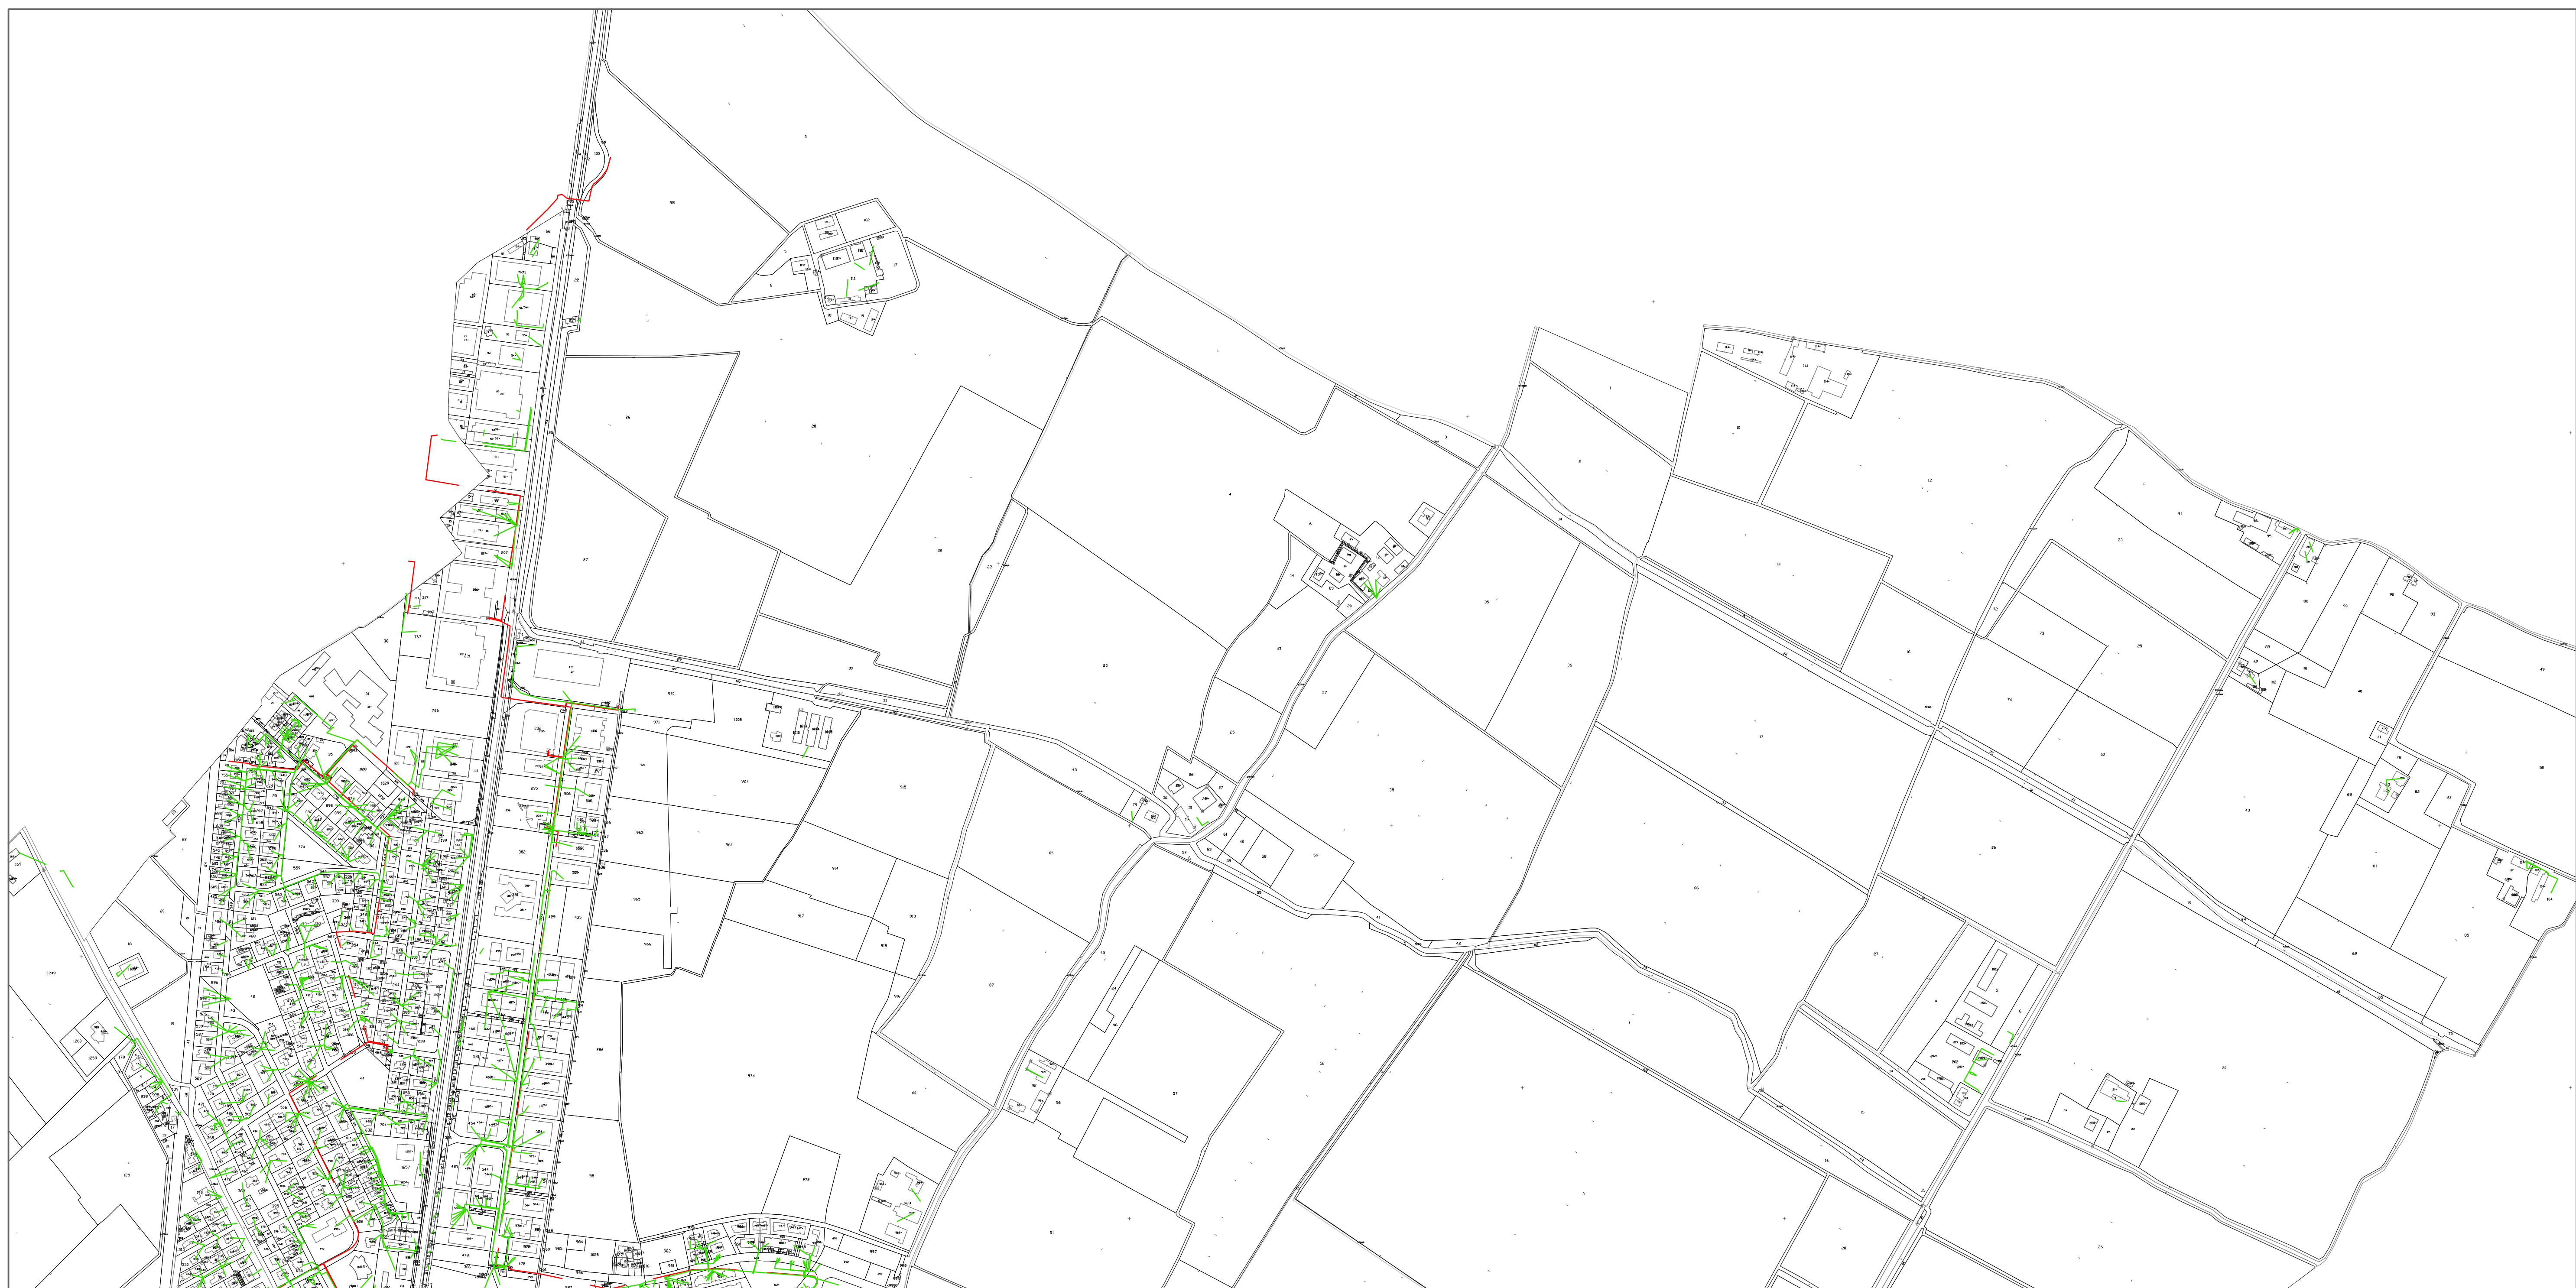


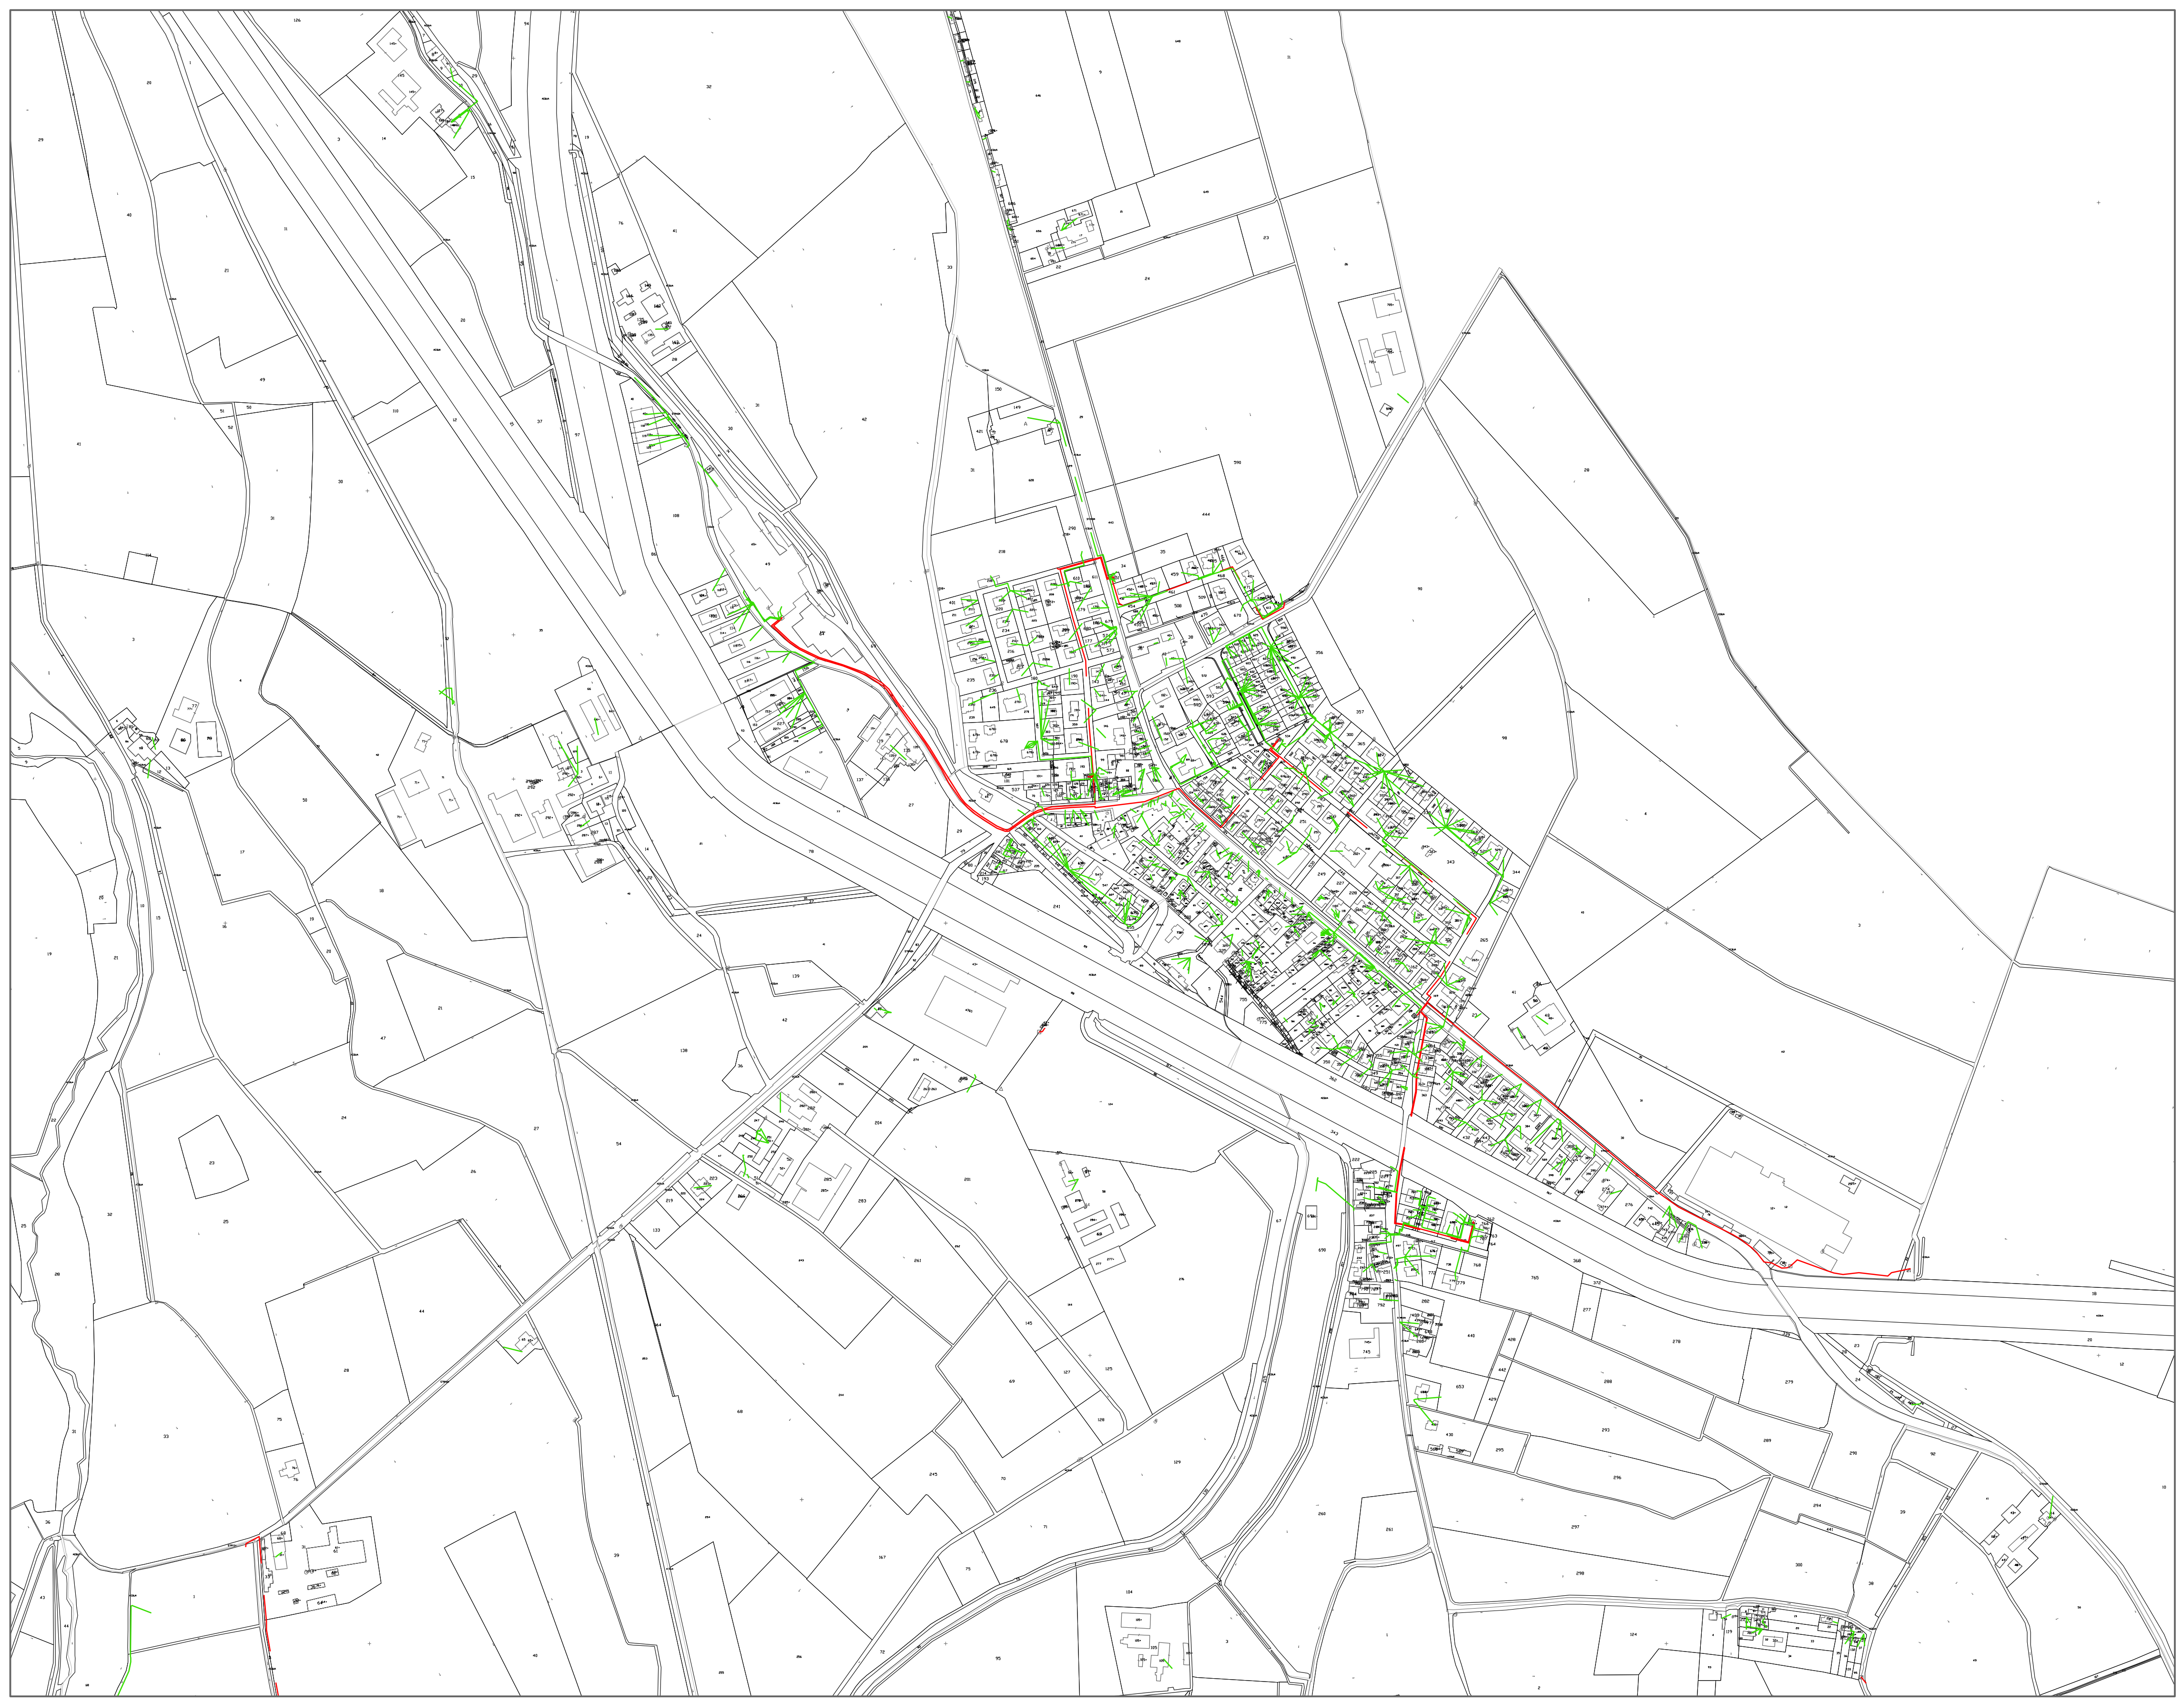


LEGENDA ANALISI CRITICITA':

In caso di riqualificazioni stradali importanti
prevedere
analisi costi-benefici
interramento linee aeree

LEGENDA:

- Rete BT interrata
- Rete MT interrata

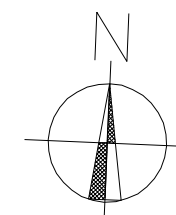

**Piano Urbano Generale
dei Servizi nel Sottosuolo**

PUGSS

ELABORATO:			
RETE DI TRASPORTO E DISTRIBUZIONE DI ENERGIA ELETTRICA			
COMMITTENTE:			
COMUNE DI PORTO MANTOVANO			
INDIRIZZATO: Comune di Porto Mantovano			
DATA:		APRILE 2014	
TAV. N°:		5	
SCALA:		1:5.000	
FILE:		NON RIPRODUCIBILE	
DIR:		Aggiornato Febbraio 2012	
RICHIEDENTE:		OGGETTO:	
FILE:		DATA:	
IL PROGETTISTA:		VISTO:	
DOTT. ING. GIANLUCA FERRARI		UFFICIO TECNICO: Il Responsabile del procedimento ARCH. ROSANNA MOFFA	