



LEGENDA

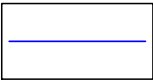


PERIMETRO COMPARTO
P.A. AT - 006



NOME - NUMERO - QUOTA
PUNTO DI RIFERIMENTO
ALLO STATO ATTUALE

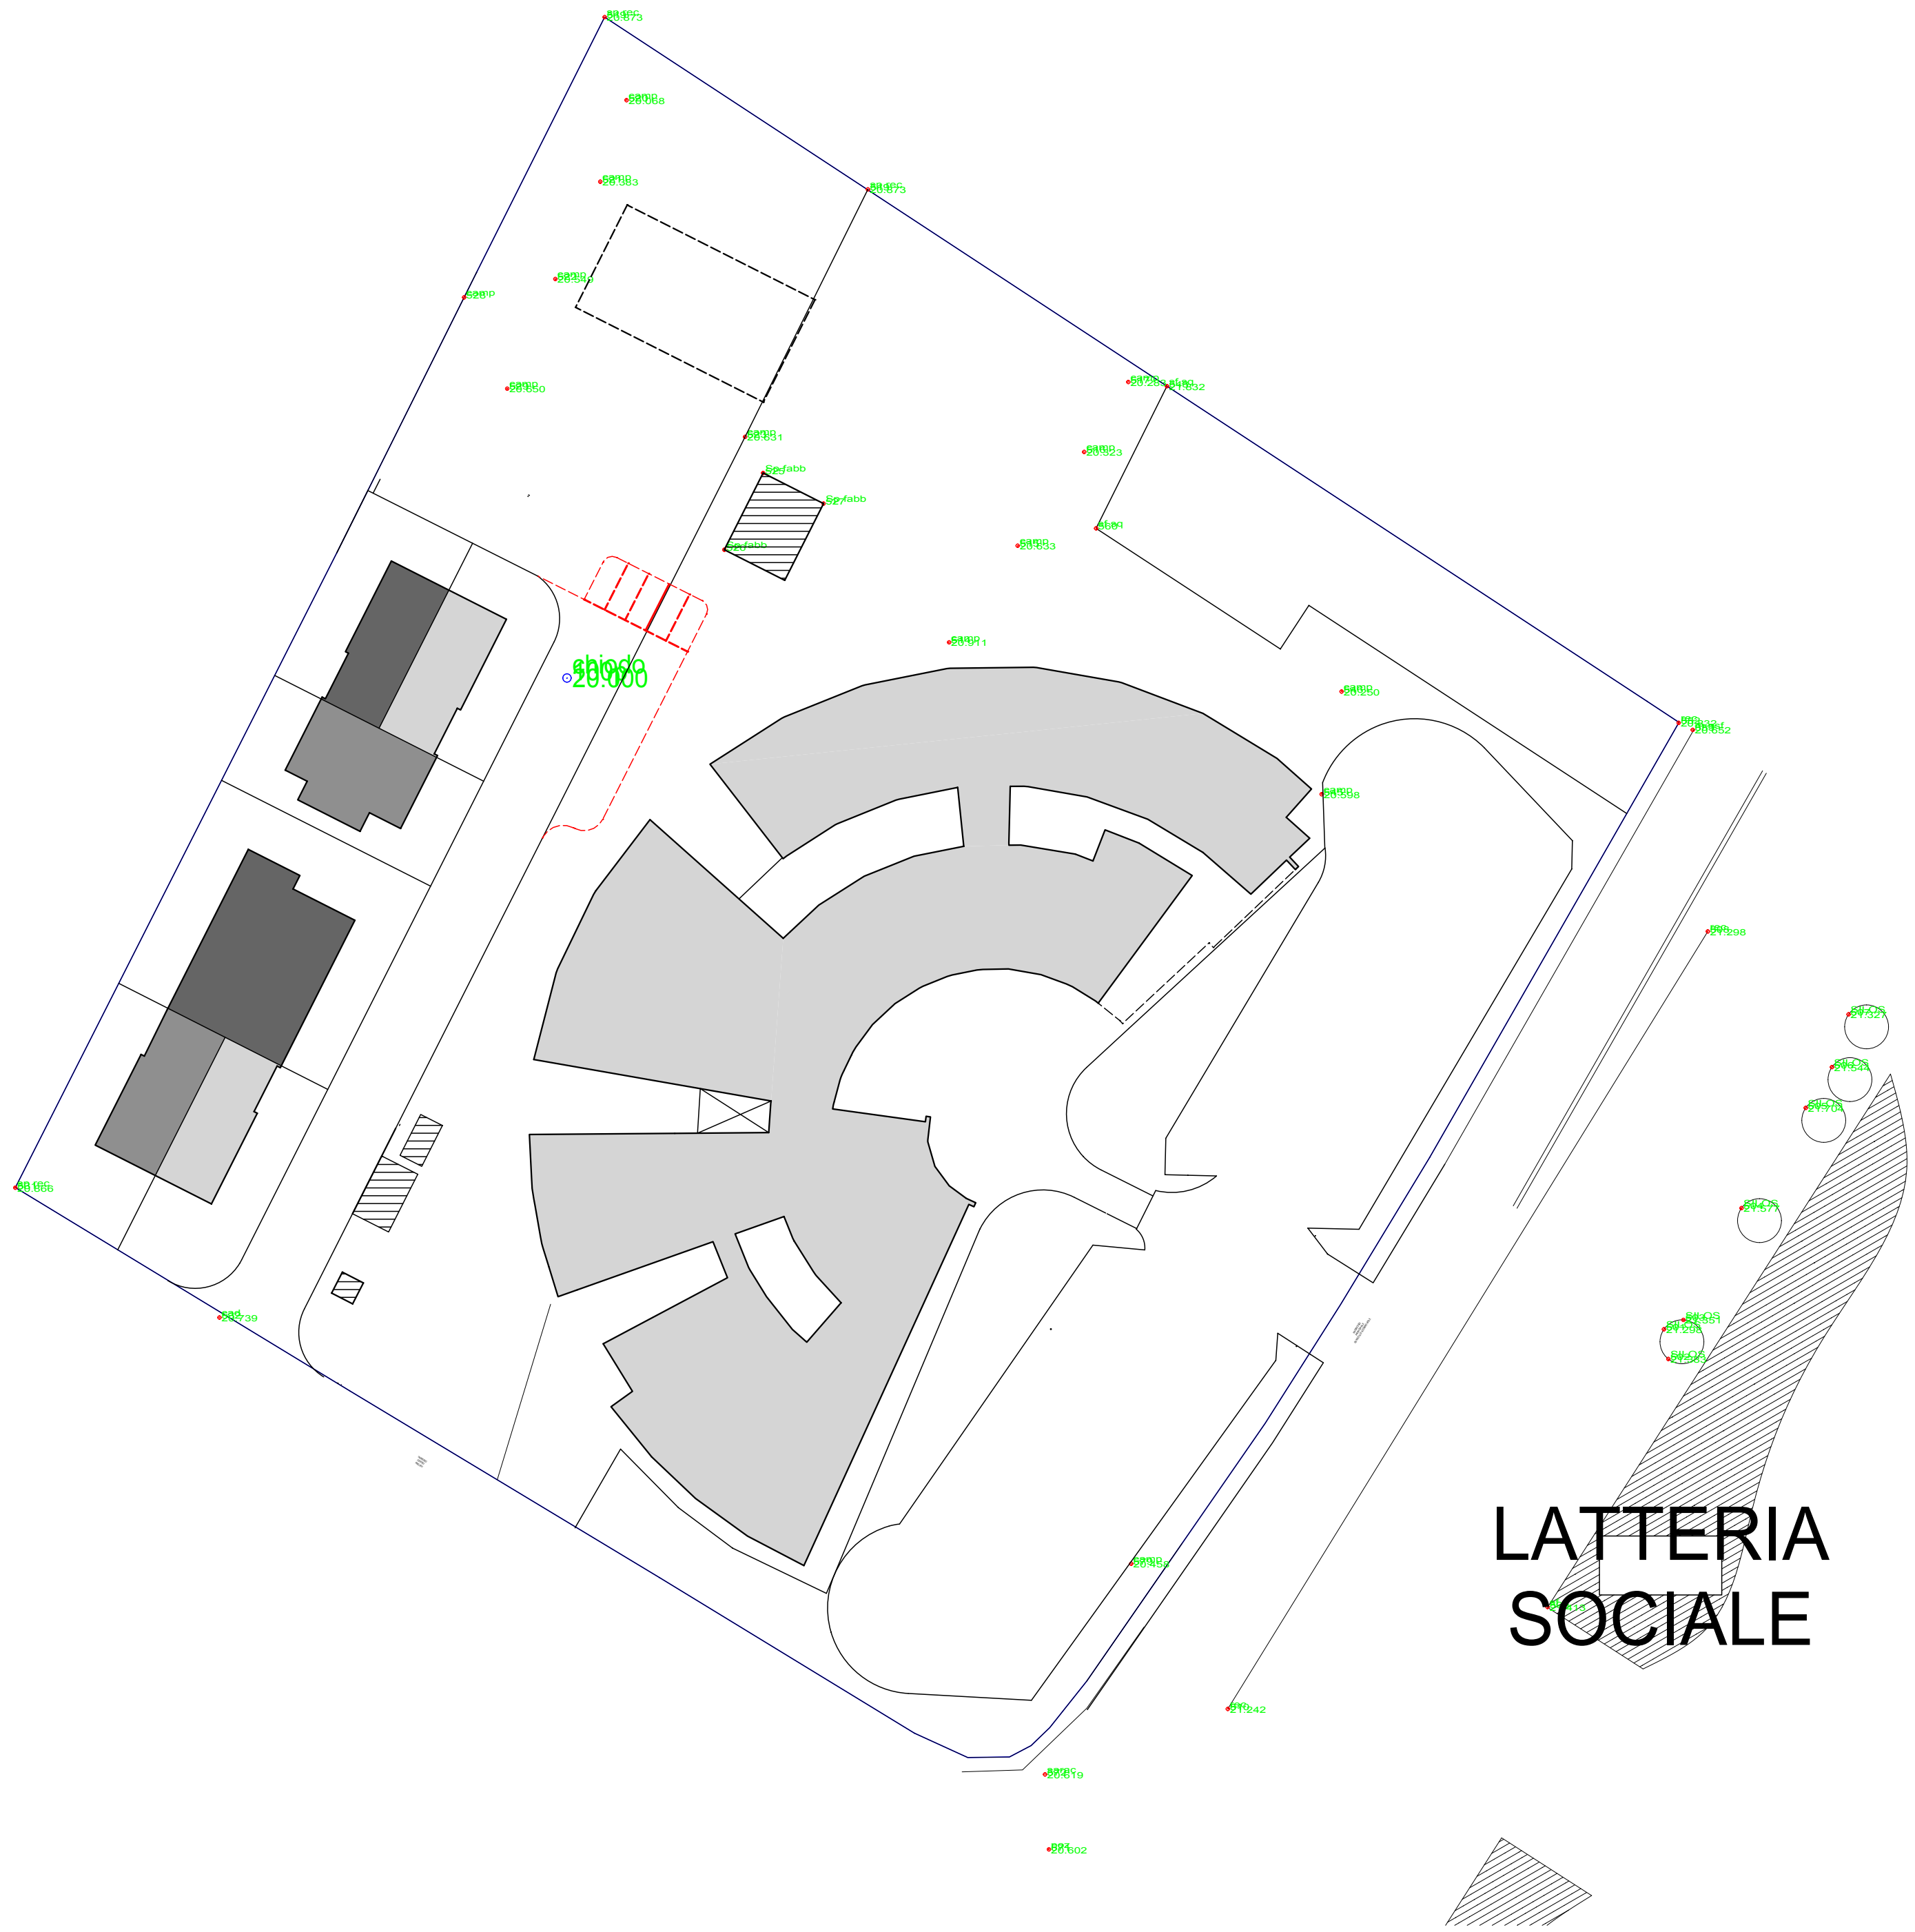

COMUNE DI PORTO MANTOVANO

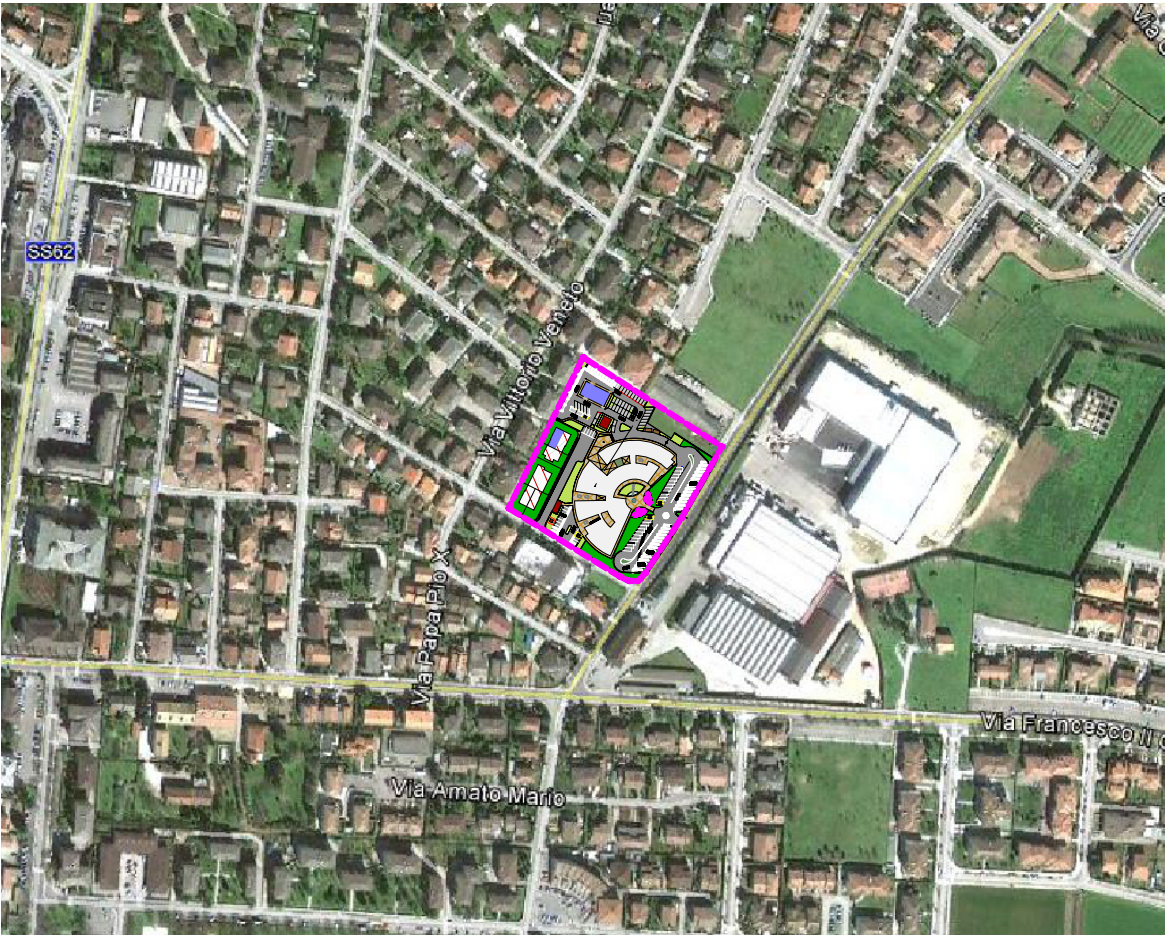

Committente :		FUTUREDIL MANTOVA S.R.L. SOC. LAGO VERDE S.R.L.		File GB0022305Prj	
		VARIANTE AMBITO DI TRASFORMAZIONE A.T. 006 sito in via Kennedy / via Verdi localita' S. Antonio		Data LUGLIO 2016	
Elaborato :		RILIEVO QUOTATO DELLO STATO DI FATTO		Scala : 1 : 250	
Comune	Porto Mantovano	Provincia	Mantova	Prat. n°	Tav. n° 2V
STUDIO TECNICO		Dott. Ing. GIANLUCA FERRARI via G. Marangoni n. 7 - MANTOVA - tel. 0376 / 322148 - fax 0376 / 382220 e-mail:steferrangianluca@libero.it Geom. FRANCESCO ROSA via Montanara Sud n. 14 - Campitello di Mantova - MANTOVA - tel. 0376 / 967062 e-mail:studiosafrancesco@alice.it			
Si fa divieto di riprodurre e / o utilizzare i presenti elaborati in assenza del permesso scritto da parte degli intestatari , ai sensi della legge sui diritti d' autore 22/04/41 n. 633 G.U. 16/07/41 n. 166					

H/L = 841 / 1189 (1.00m²)

Allplan 2009